




S-8 -> V-15

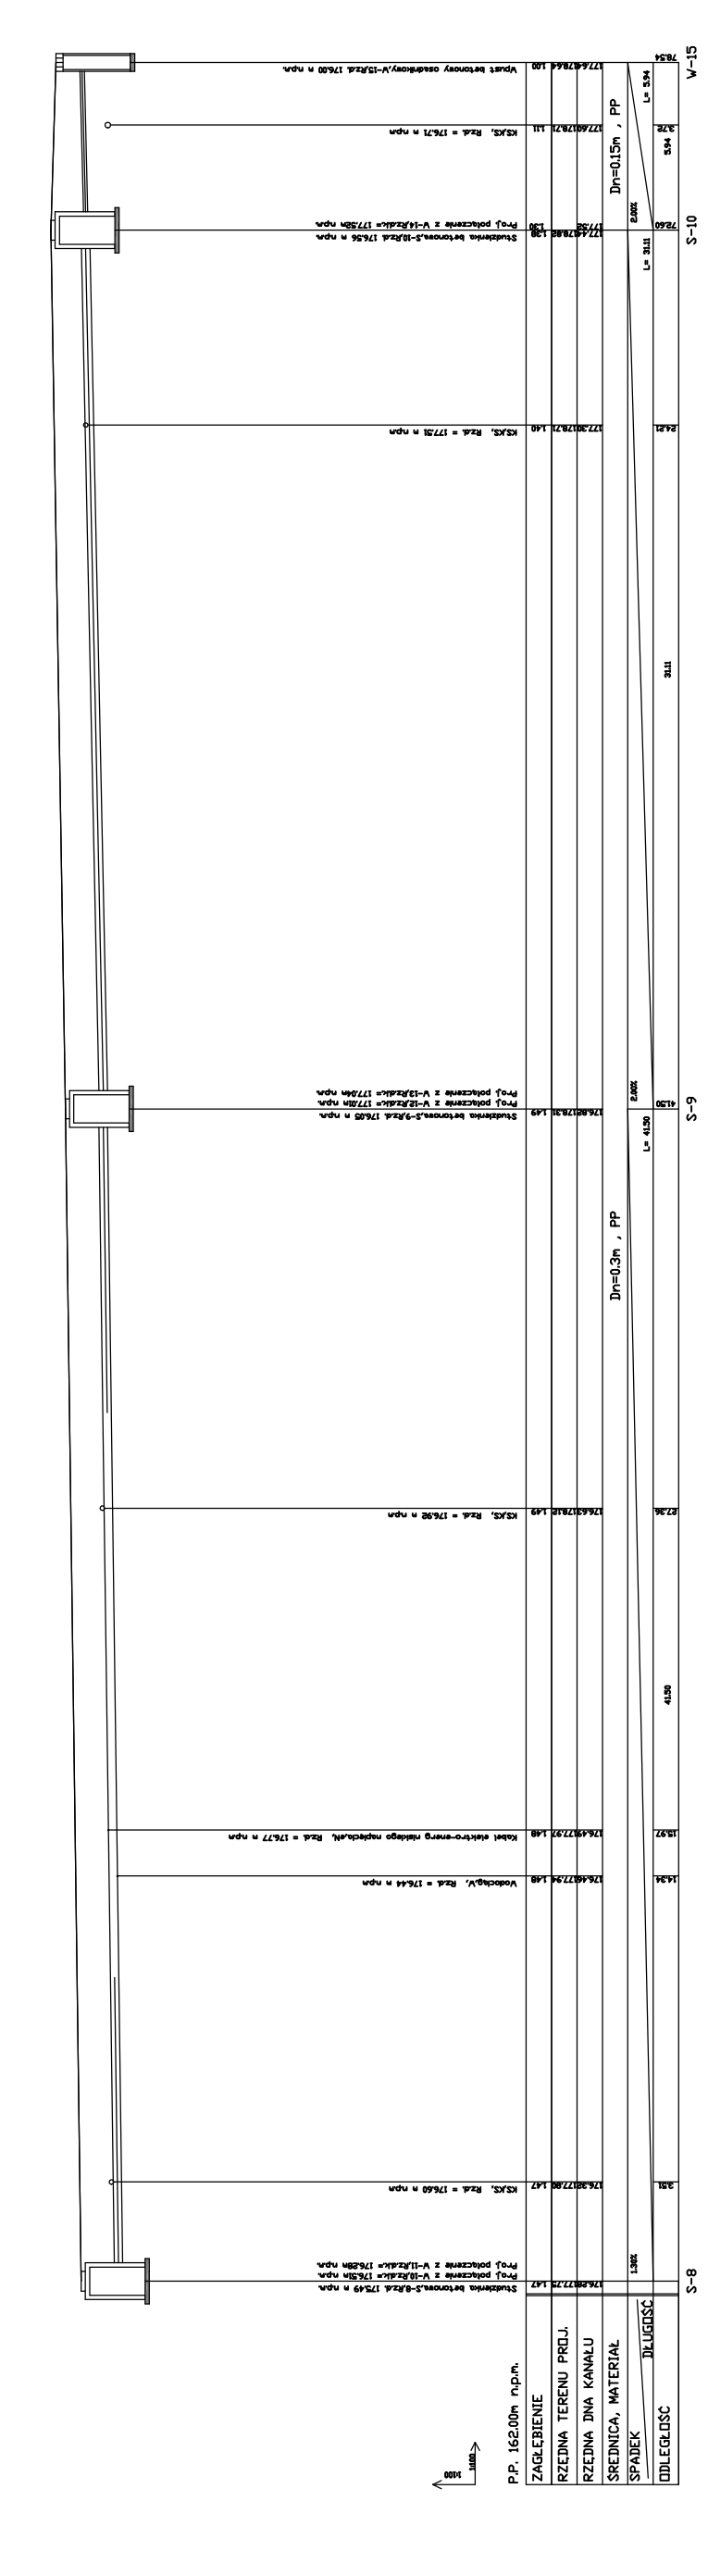


S-9 -> V-16

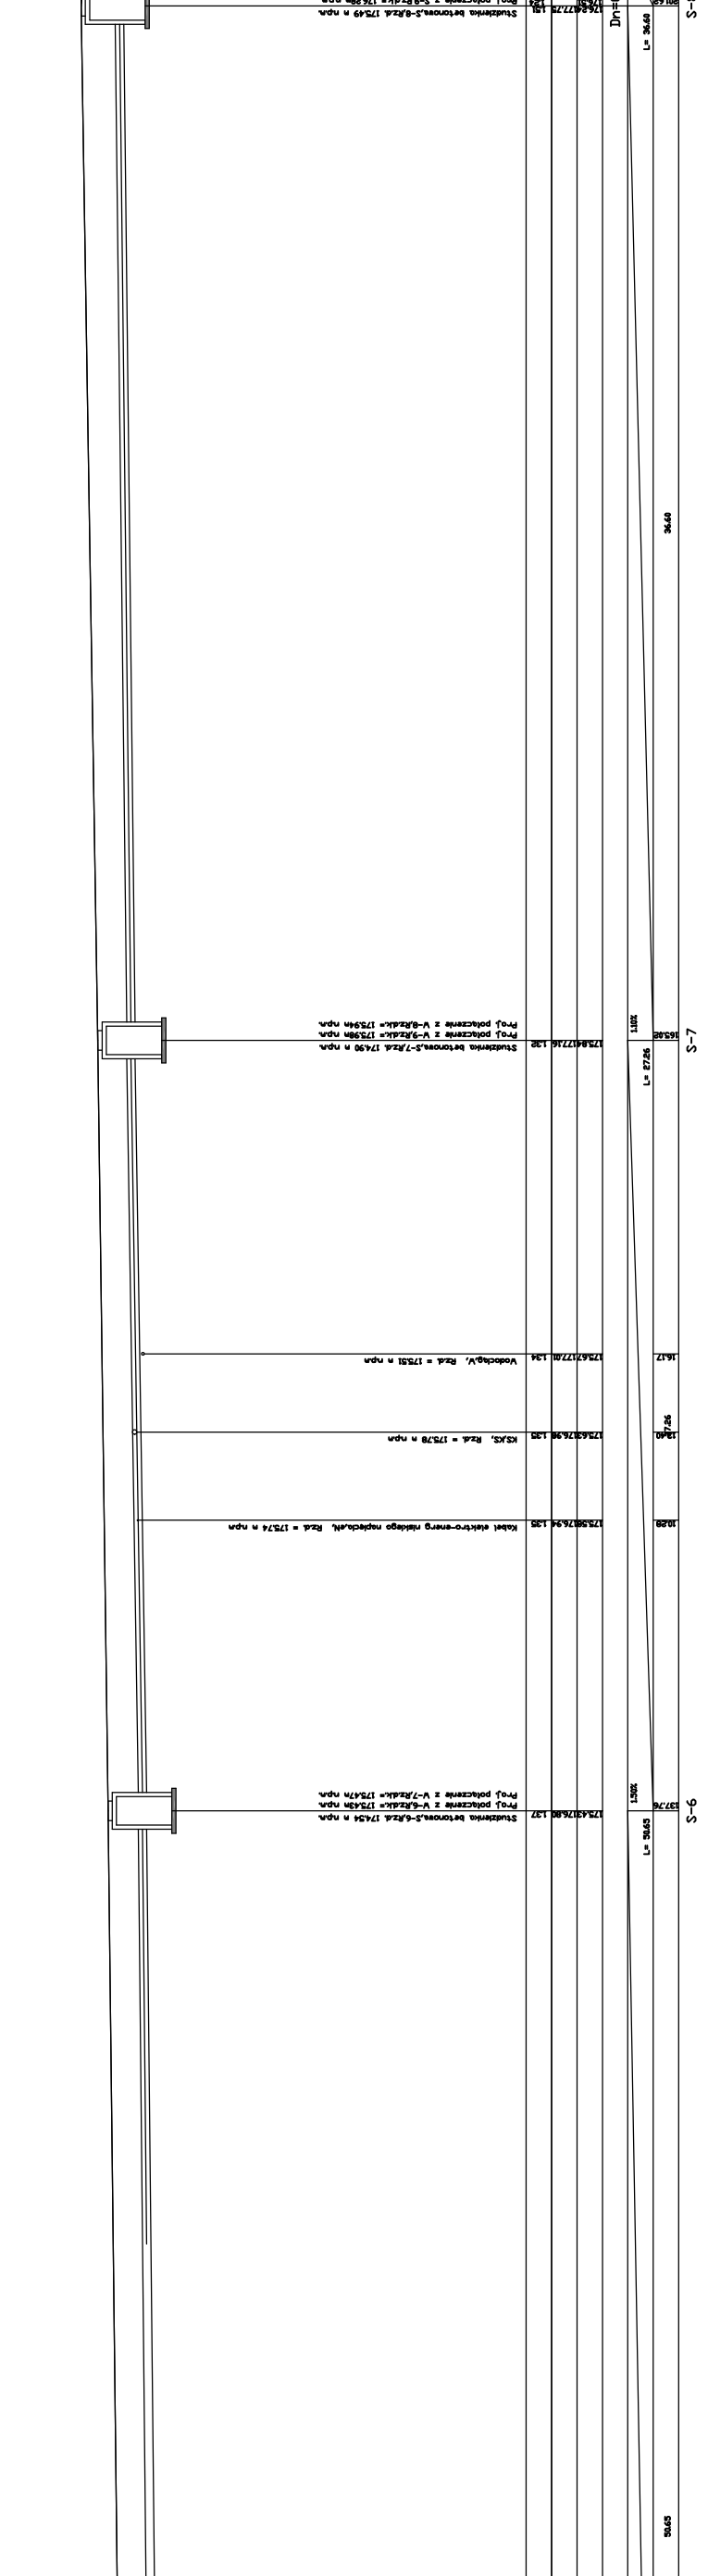


S-10 -> V-17

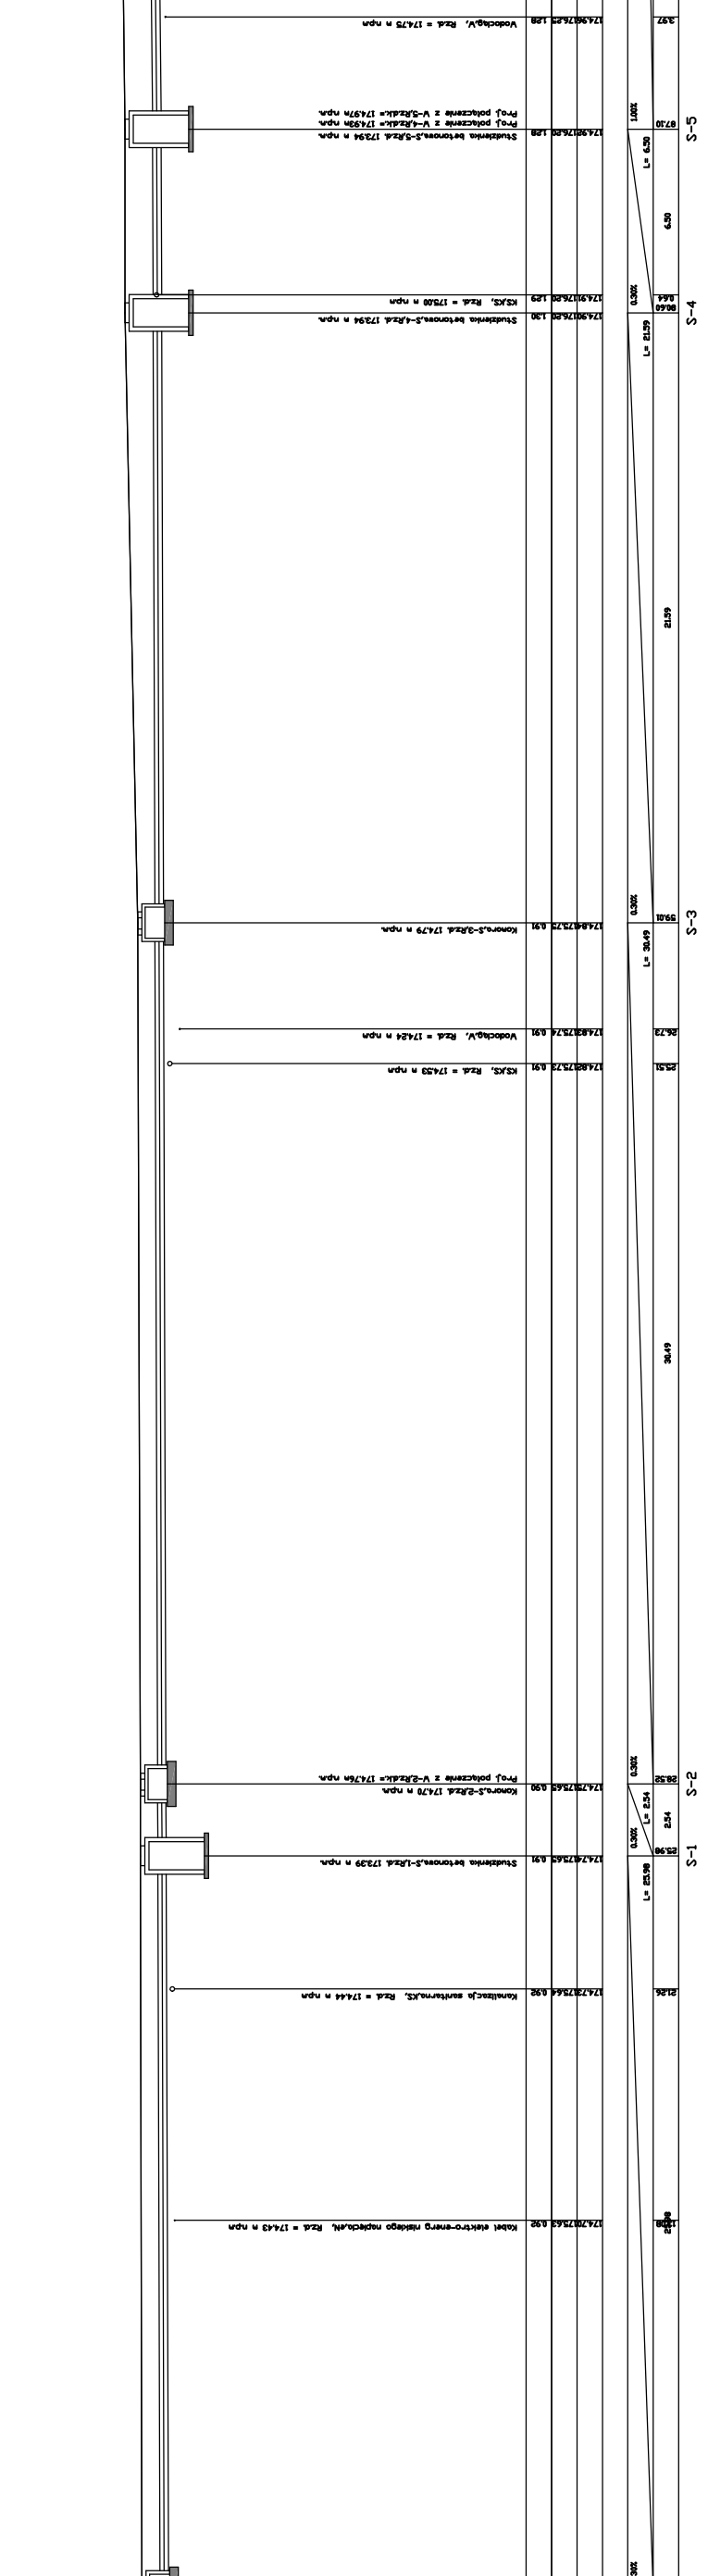


S-10 -> V-18

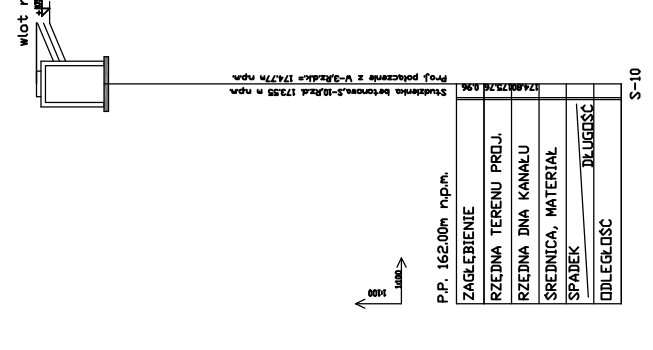


S-10 -> V-19

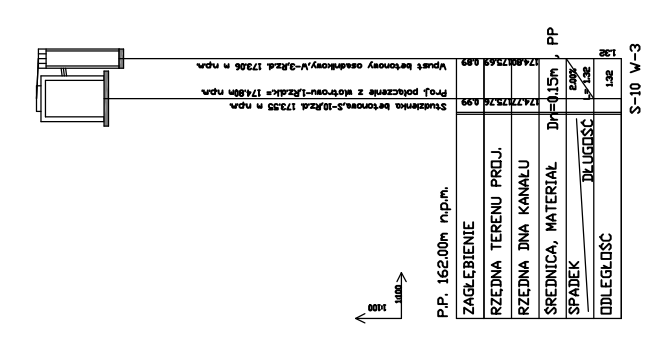


S-10 -> V-14

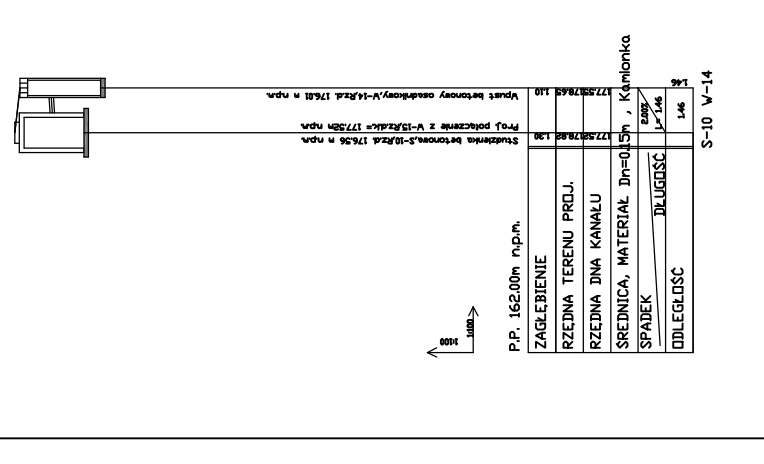


S-9 -> V-13

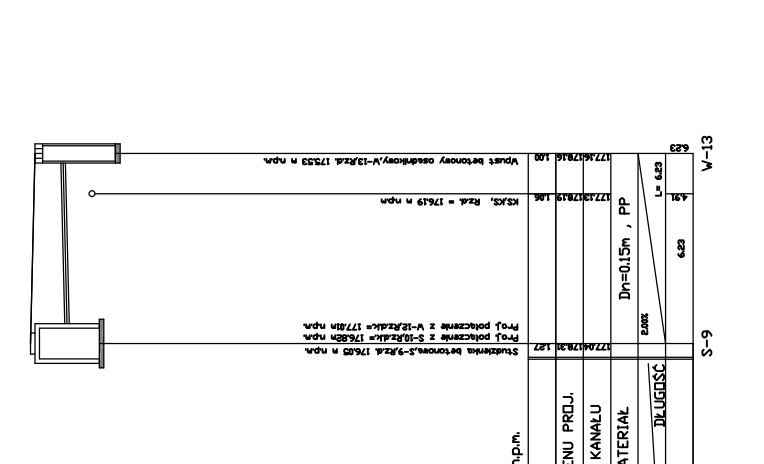


S-9 -> V-12

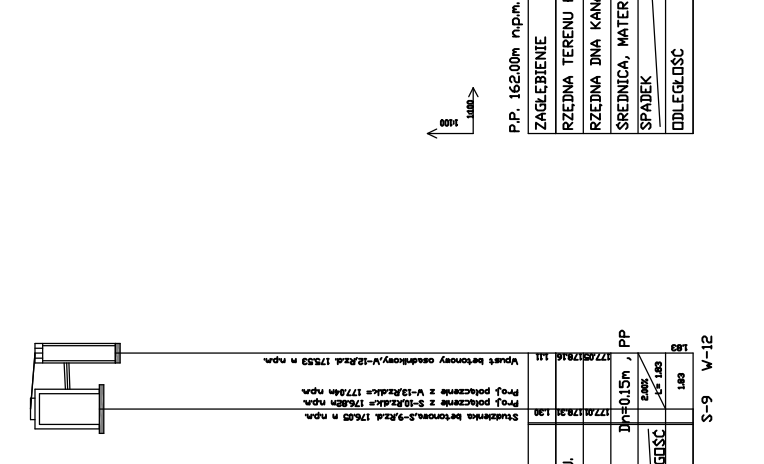


S-8 -> V-11

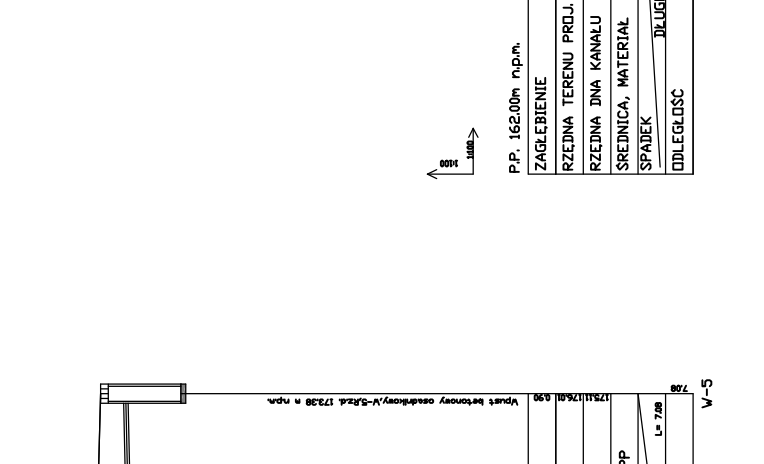


S-6 -> V-6

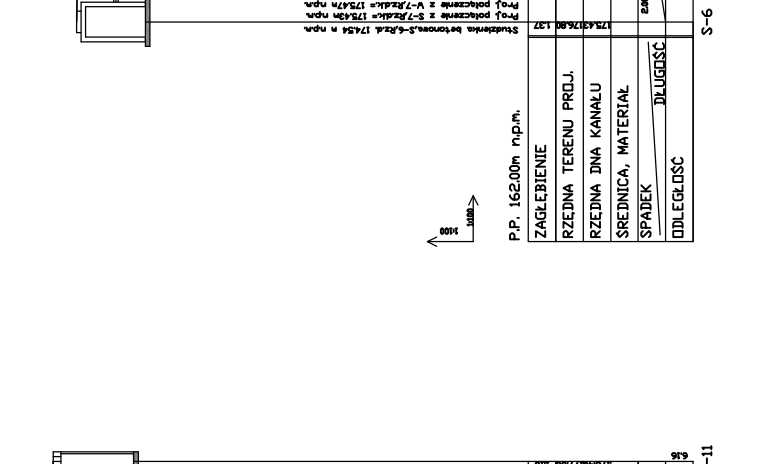


S-7 -> V-8

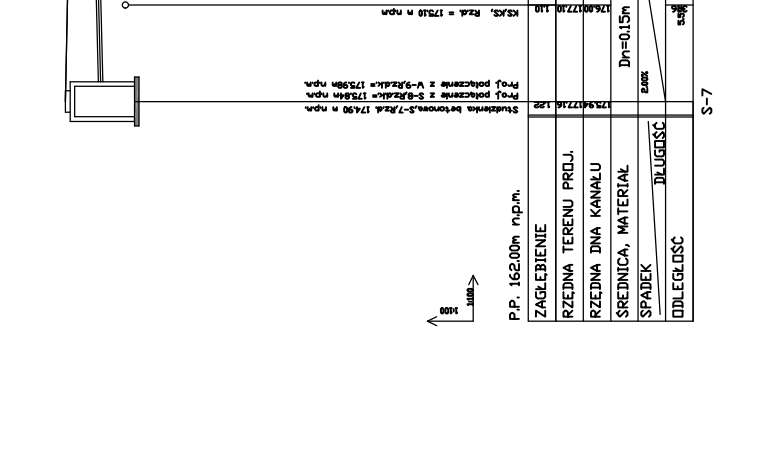


S-2 -> V-2

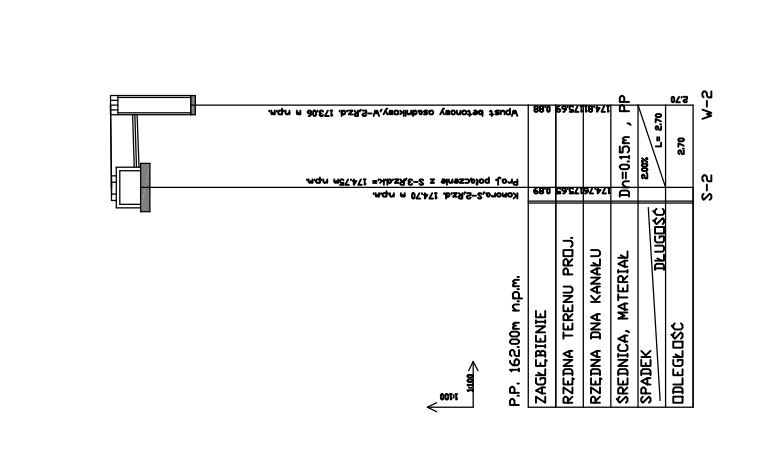


S-5 -> V-4

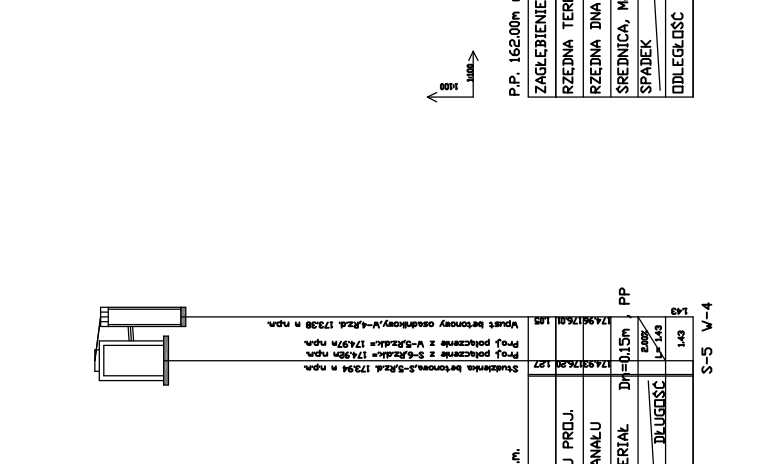


S-6 -> V-7

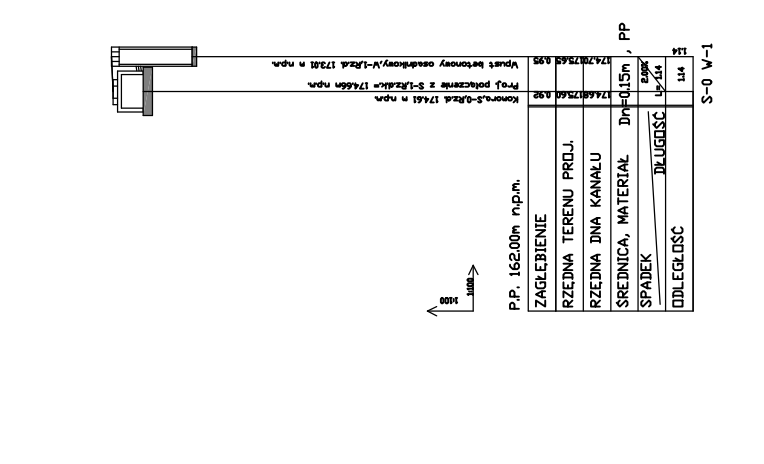


S-3 -> V-1

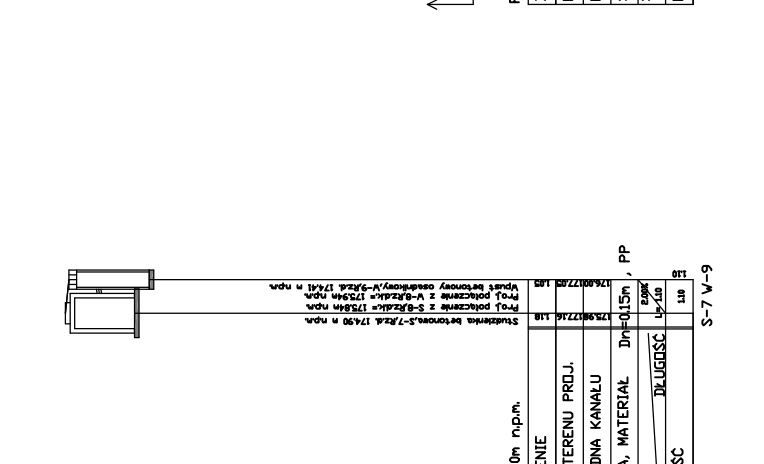


S-7 -> V-9

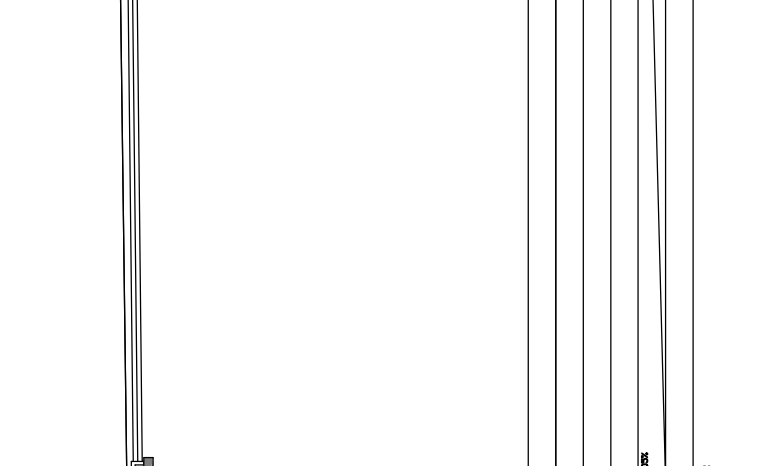

S-13 -> V-17

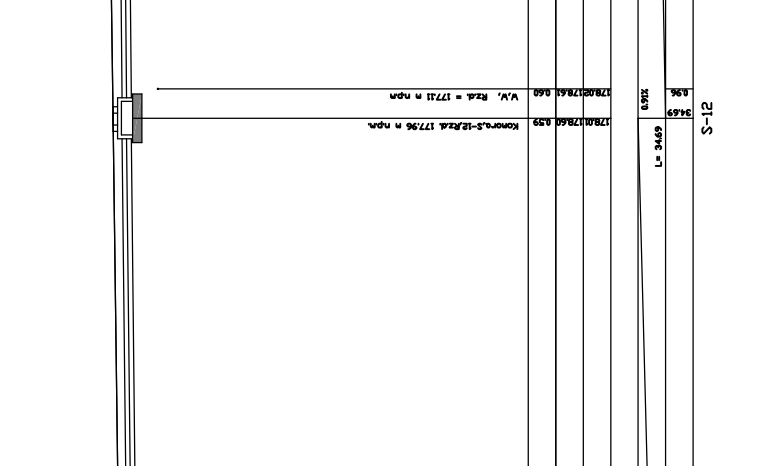

S-11 -> V-16

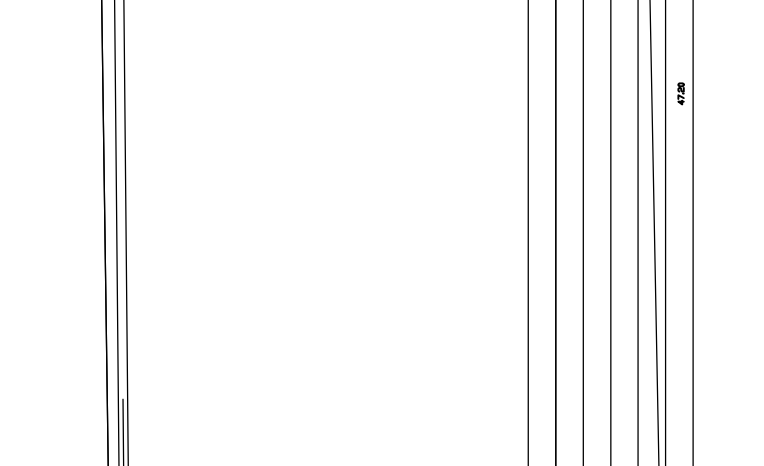

UWAGI.

1. Wszystkie wymiary należy sprawdzić na budowie.
 2. Wykazywać wszystkie elementy energochłonne na rycinach stolowców.
 3. W miejscach kolizji i szkielet projektowanych studzińki i rurę pogłębić do wysokości 1000 mm.
 4. Kanałizację wykonaną z rur w klasie sztywności S8.
 5. Wymiarowanie elementów konstrukcyjnych zgodnie z rysunkami.
- należy kontaktować się z projektantem.

DRÓCTOM
 Opole ul. Cieszyńska 52/ 58
 NIP: 780-000-0000 KRS: 0000000000
 REGON: 141277885
 Sąd Rejonowy dla M. St. Opola XII KRS 0000000000

WYKONAWCA
 PROJEKT PRZEBUDOWY BRZOZI OMIENIEJ
 ULSTRZĄCZAKIEM W PRZYBYCZU

Tytuł projektu PLAN ZAGOSPODAROWANIA TERENU
 WYBUDOWA GMAŁA BRZOZI/W
 LOKALIZACJA PRZYSZŁY USTRZĄCZAK

PODPIIS
 PRACOWNIK
 M. ST. OPOLA
 DATA: 07/2018
 SKALA: 1:250
 STRONA: 5/2