


Rzut przyziemia skala 1:50

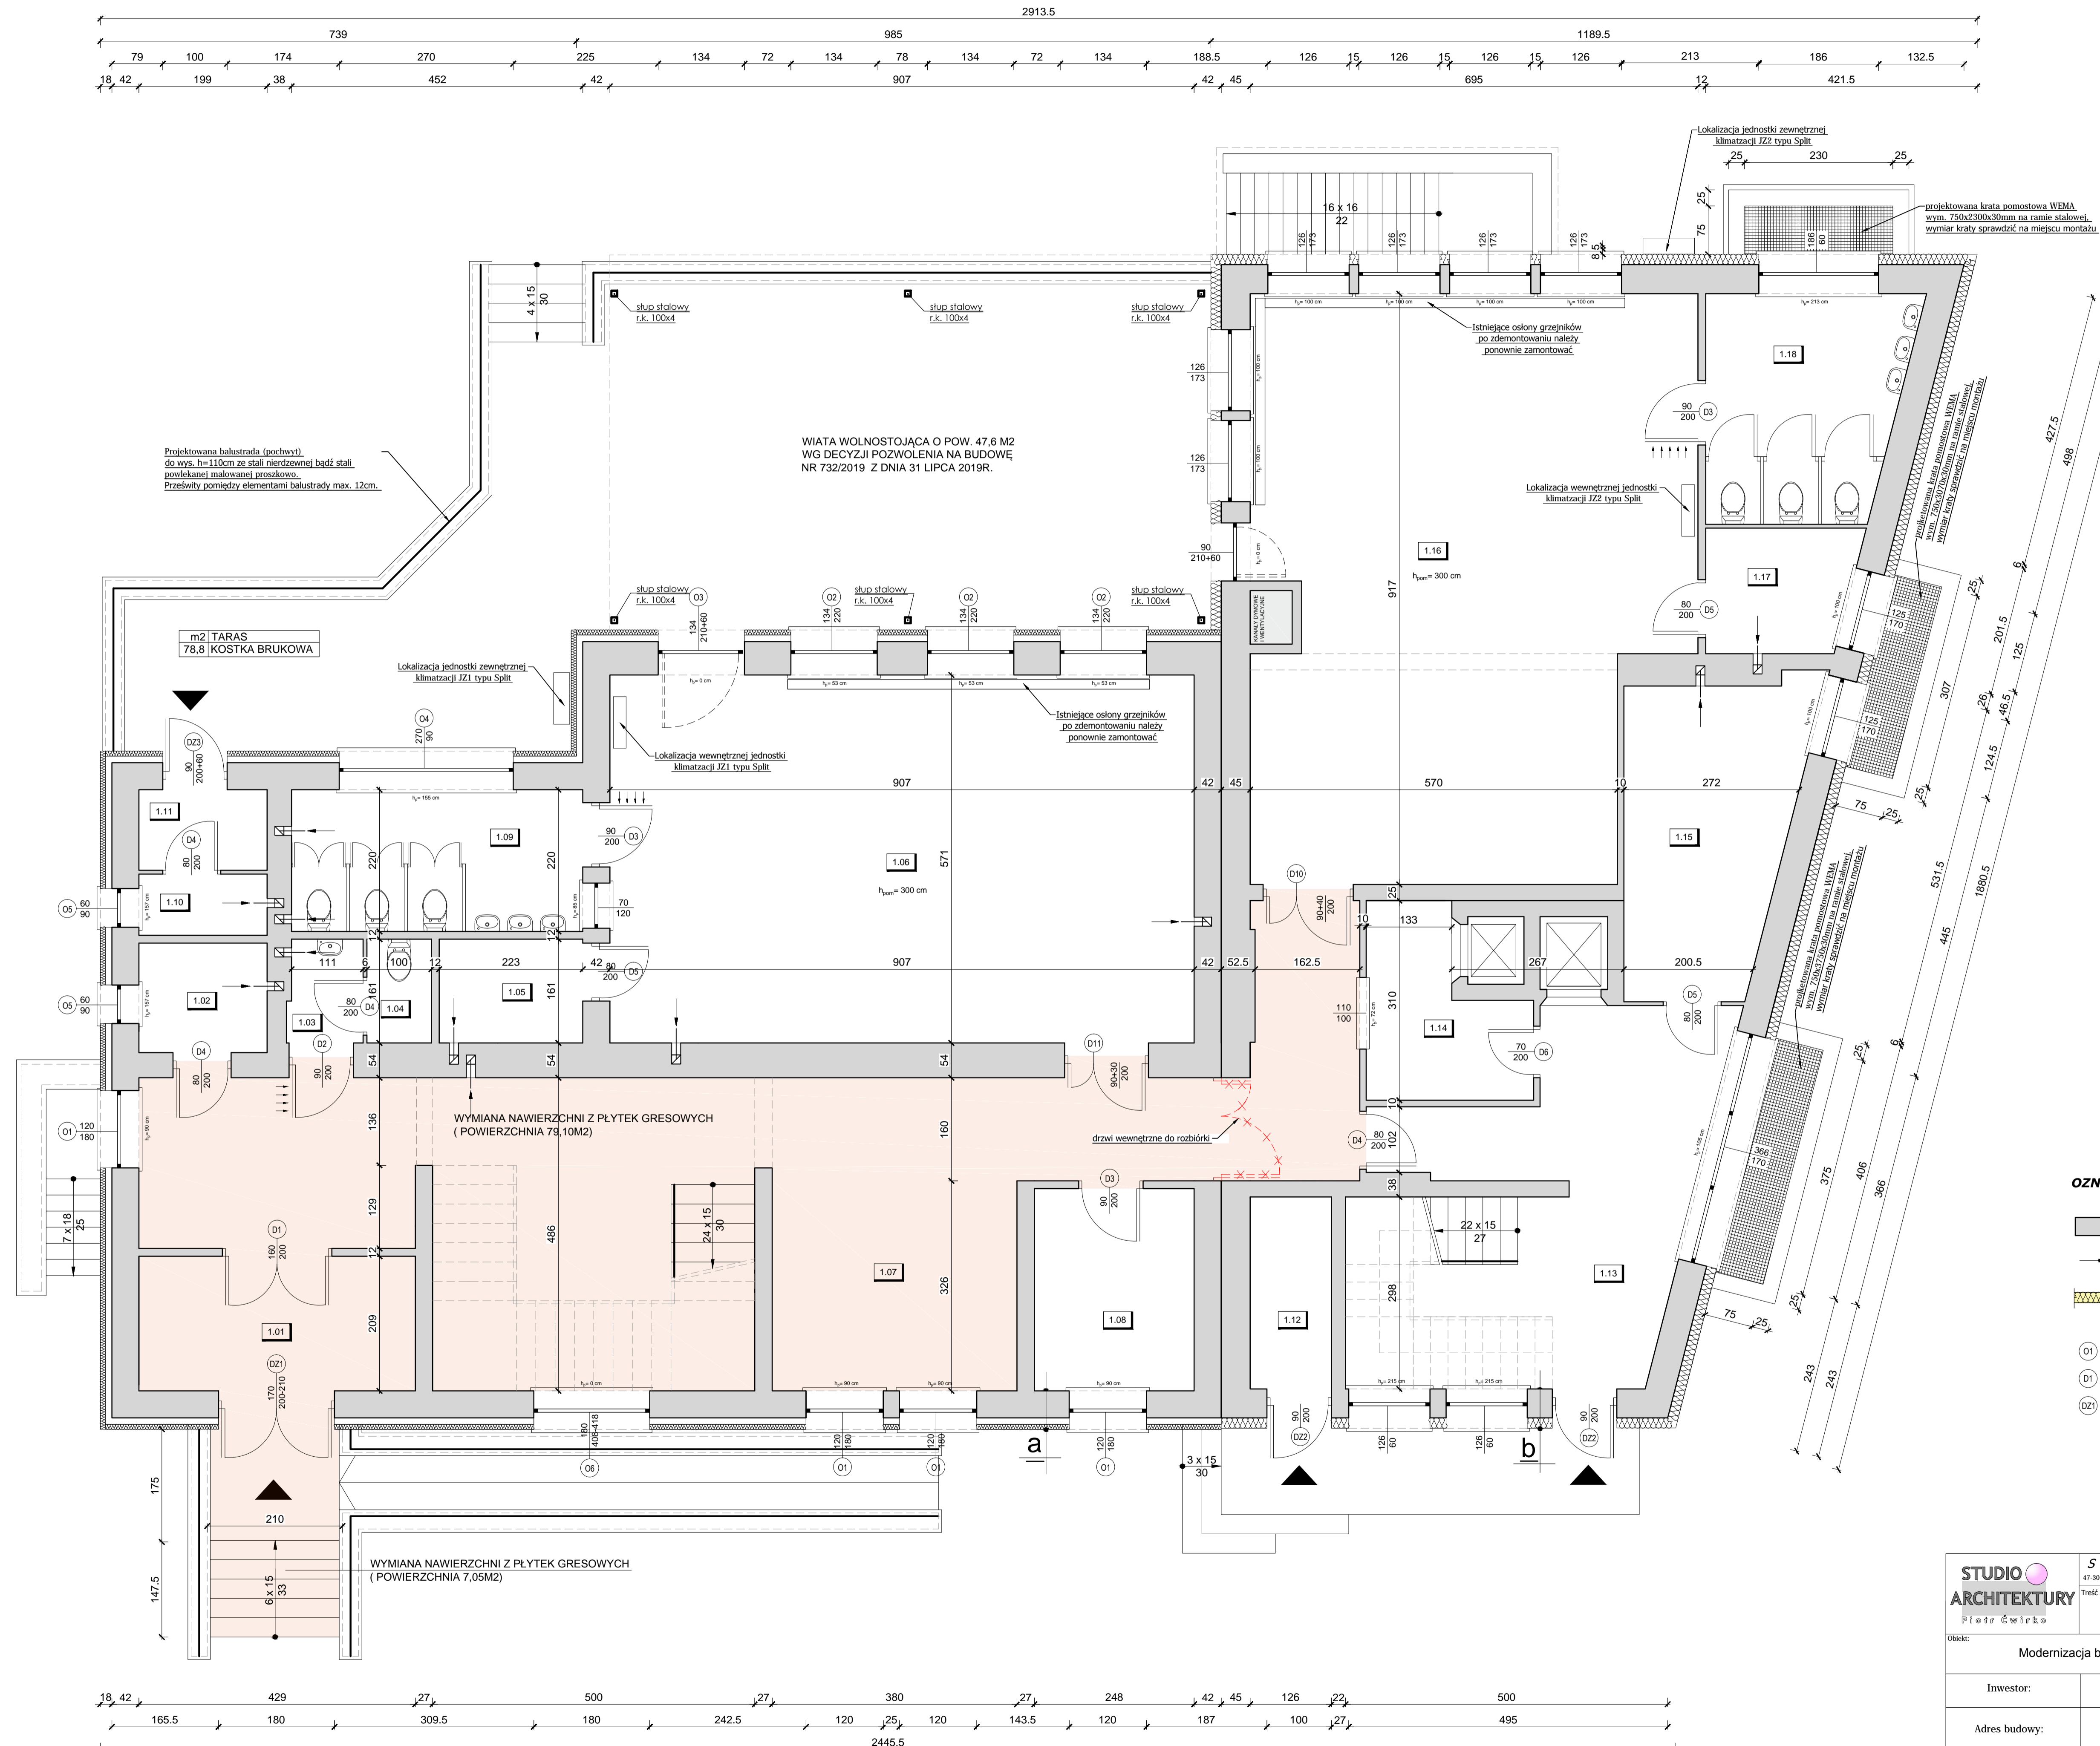

- a** Ściana nośna zewnętrzna nowej części przedszkola
tynk zewnętrzny strukturalny akrylowy
styropian EPS 70 - 036 FASADA
o współczynniku $\lambda=0,036$ [W/mK] gr. 8cm
istniejąca izolacja termiczna
ściana istniejąca z cegły pełnej gr. 42cm
tynk cem. - wap. 1,5 cm
- b** Ściana nośna zewnętrzna starej części przedszkola
tynk zewnętrzny strukturalny akrylowy
styropian EPS 70 - 036 FASADA
o współczynniku $\lambda=0,036$ [W/mK] gr. 16cm
ściana istniejąca z cegły pełnej gr. 42cm
tynk cem. - wap. 1,5 cm

ZESTAWIENIE POMIESZCZEŃ			
Lp.	Pomieszczenie	Powierzchnia podłogi [m ²]	Powierzchnia użytkowa [m ²]
1.01	Wiatrołap	8.97	8.97
1.02	Pom. gosp.	3.38	3.38
1.03	Przedsiónek	1.84	1.84
1.04	WC	1.61	1.61
1.05	Magazyn leżaków	3.48	3.48
1.06	Sala zajęć	51.63	51.63
1.07	Korytarz	67.55	62.06
1.08	Pom. logopedy	7.79	7.79
1.09	Zespół sanitarny	9.94	9.94
1.10	WC	1.89	1.89
1.11	Przedsiónek	2.49	2.49
1.12	Magazyn	3.75	3.75
1.13	Korytarz	16.55	16.55
1.14	Rozdzielnia	6.09	6.09
1.15	Zmywalnia	12.50	12.50
1.16	Sala zabaw	59.20	59.20
1.17	Magazyn	4.38	4.38
1.18	Zespół sanitarny	10.63	10.63
RAZEM		273.67	268.18

- OZNACZENIA:**
- istniejące ściany
 - wentylacja grawitacyjna
 - ocieplenie : styropian gr.15 cm
 - stolarka okienna podlegająca wymianie
 - stolarka drzwiowa wewnętrzna podlegająca wymianie
 - stolarka drzwiowa zewnętrzna podlegająca wymianie

STUDIO ARCHITEKTURY Piotr Ćwirko	STUDIO ARCHITEKTURY Piotr Ćwirko 47-300 Krapkiewo ul. Pruska 5, tel. 77 48 65 203 kom. 604 625 408, e-mail: biuro@studioarchitektury.com		Brand:
	RZUT PRZYZIEMIA		ARCH-KONSTR
Modernizacja budynku Przedszkola Publicznego w Prószkowie			Data: 17.12.2021r.
Investor:	Gmina Prószków 46-060 Prószków ul. Opolska 17		
Adres budowy:	Prószków ul. Krasińskiego 2, nr działki ewidencyjnej 902 k.m. 7 jednostka ewidencyjna 160910, 4 Prószków - miasto obszar ewidencyjny 0110 Prószków		
Autor:	mgr inż. Piotr Ćwirko	nr upr. 69/2000/Op w specjalności konstrukcyjno-budowlanej do projektowania bez ograniczeń	Przebieg:
Opracowała:	inż. arch. Daria Dziadek		Przebieg: