



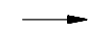

Inwentaryzacja Rzut I piętra skala 1:50

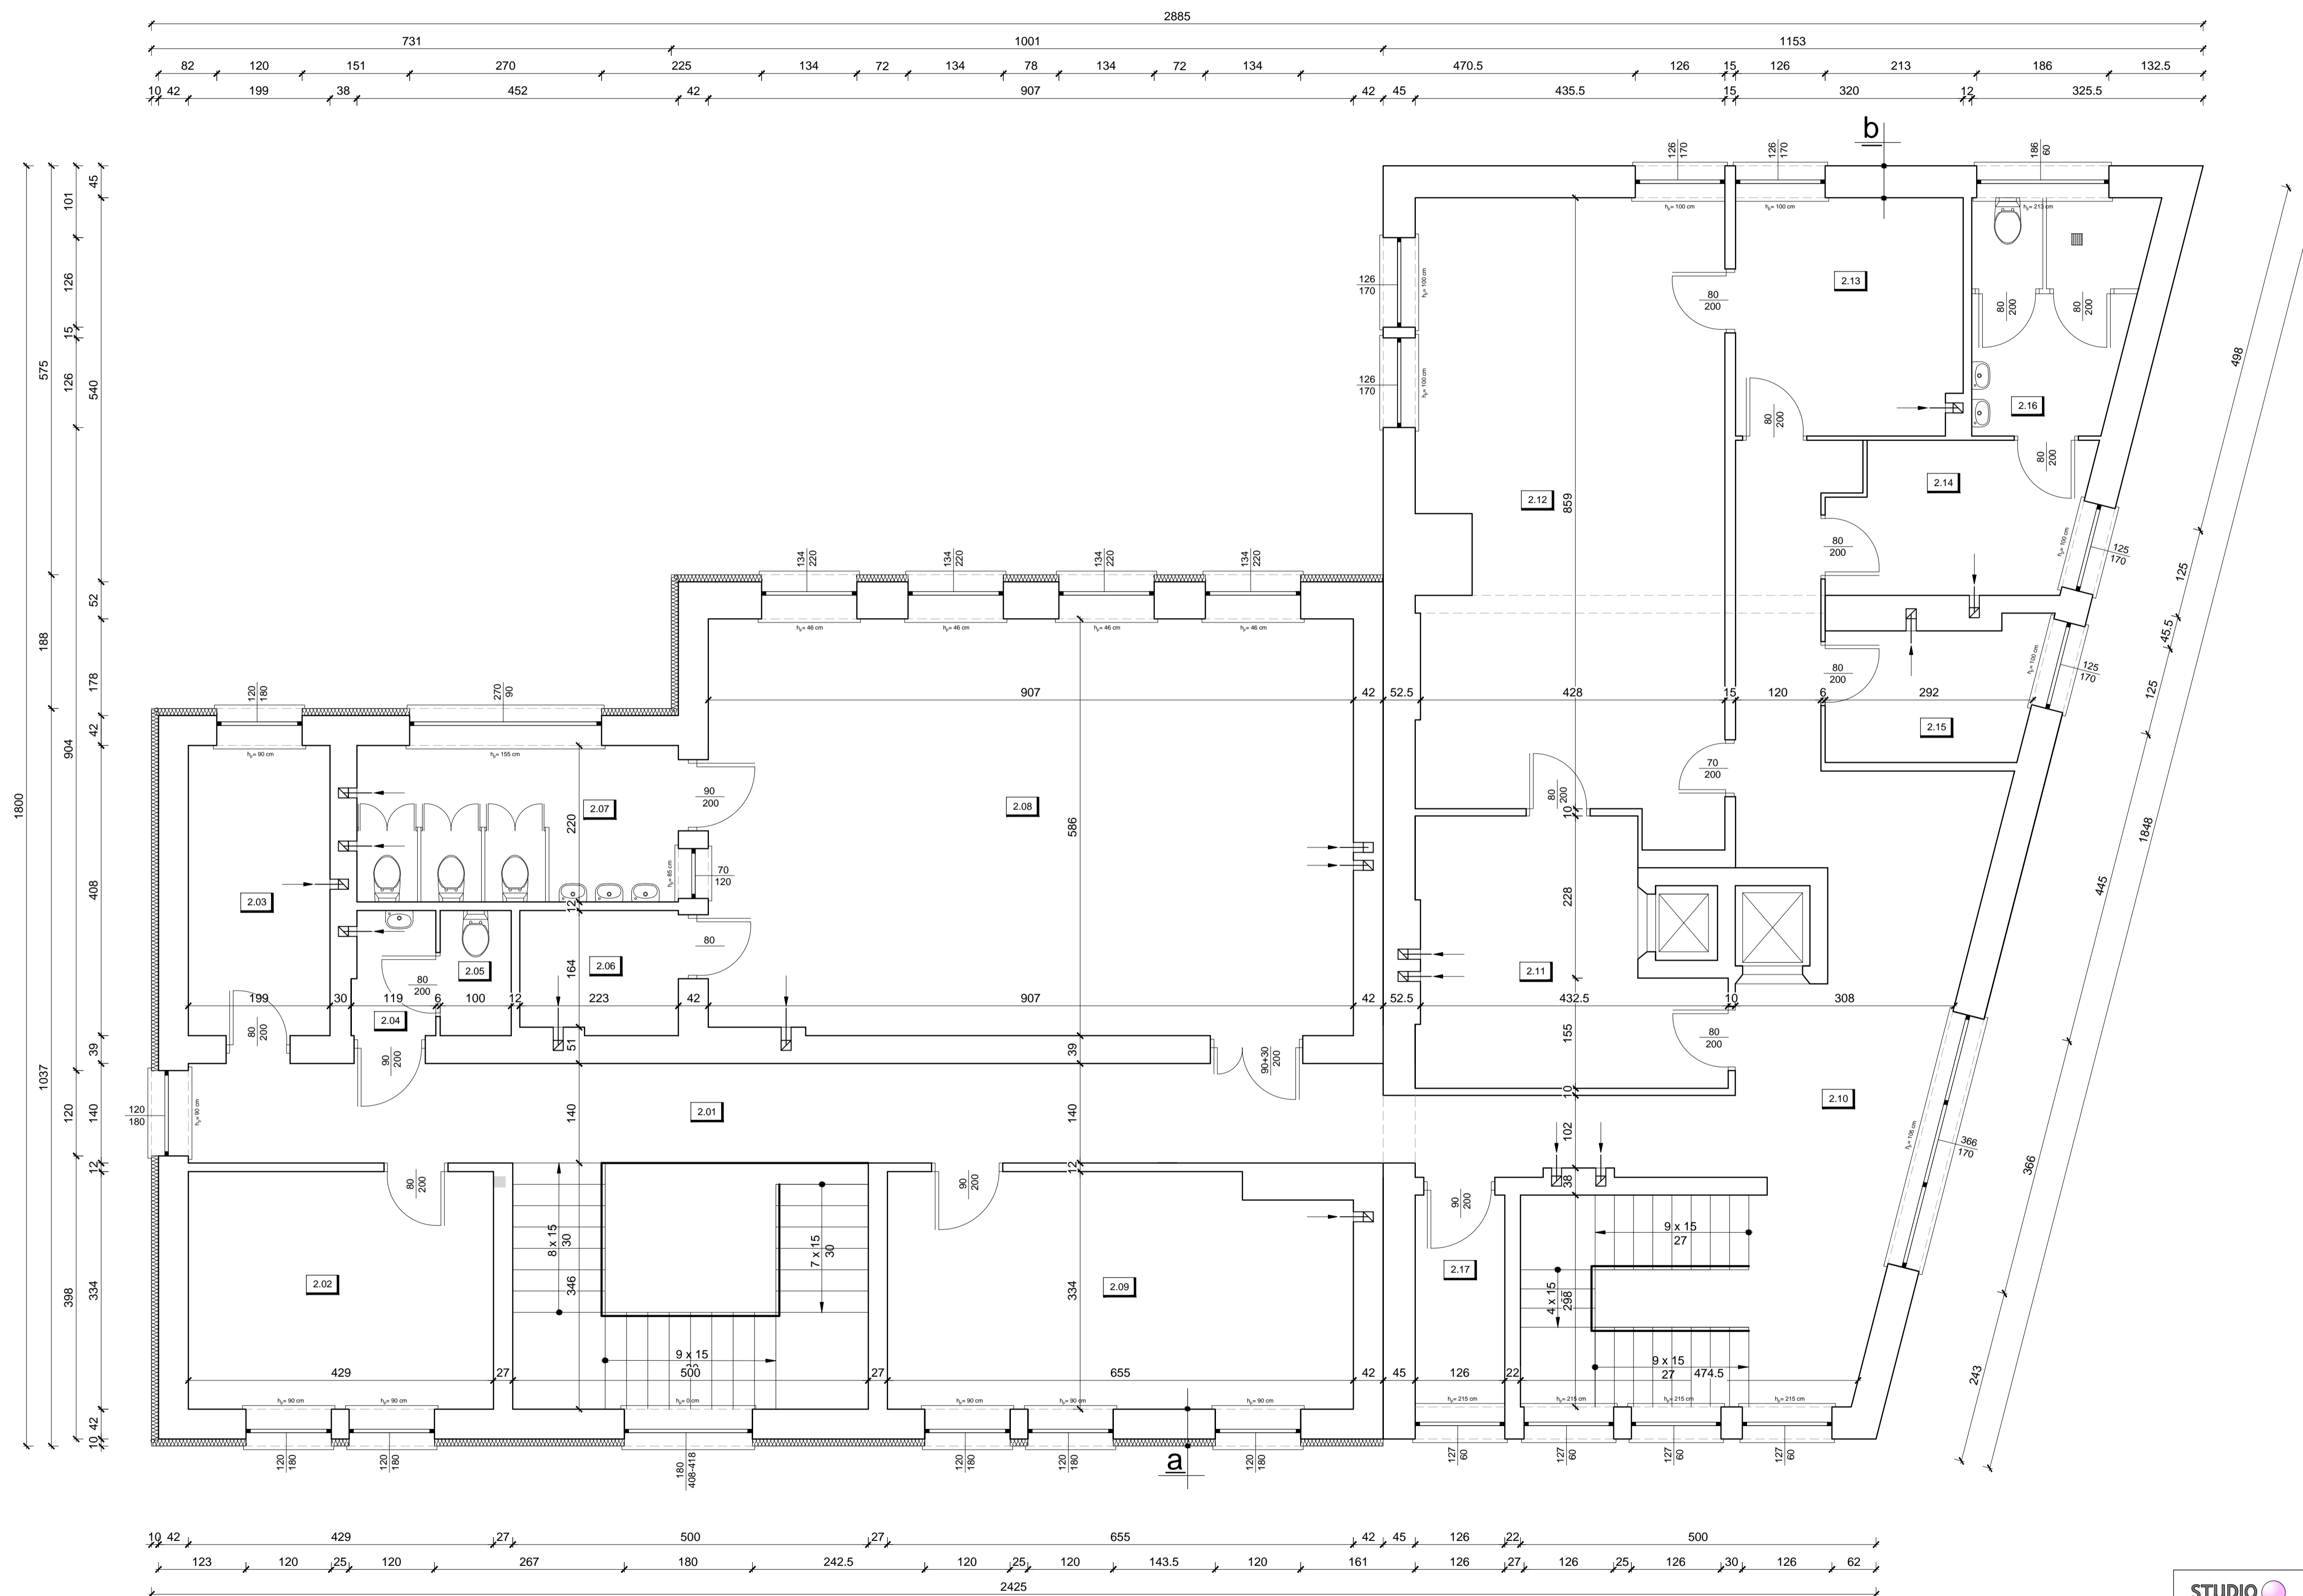

a Ściana nośna zewnętrzna
 tynk zewnętrzny strukturalny
 izolacja termiczna - styropian gr. 10 cm
 ściana istniejąca z cegły pełnej gr. 42cm
 tynk cem. - wap. 1,5 cm

b Ściana nośna zewnętrzna
 tynk zewnętrzny strukturalny
 ściana istniejąca z cegły pełnej gr. 45cm
 tynk cem. - wap. 1,5 cm

ZESTAWIENIE POMIESZCZEN			
L.p.	Pomieszczenie	Powierzchnia podłogi [m ²]	Powierzchnia użytkowa [m ²]
2.01	Korytarz	23.52	23.52
2.02	Pokój dyrektora	14.35	14.35
2.03	Pom. pielęgniarci	8.12	8.12
2.04	Przedsiónek	2.01	2.01
2.05	WC	1.76	1.76
2.06	Magazyn leżaków	3.82	3.82
2.07	Zespół sanitarny	9.94	9.94
2.08	Sala zajęć	53.00	53.00
2.09	Sala zajęć	21.25	21.25
2.10	Korytarz	33.54	33.54
2.11	Rozdzielnia	13.83	13.83
2.12	Kuchnia	37.05	37.05
2.13	Pom. socjalne	10.57	10.57
2.14	Szatnia personelu	7.33	7.33
2.15	Pokój administ.	5.60	5.60
2.16	Zespół sanitarny	7.52	7.52
2.17	Pom. gospodar.	3.75	3.75
RAZEM		256.96	256.96

- OZNACZENIA:**
-  - istniejące ściany
 -  - wentylacja grawitacyjna
 -  - istniejące ocieplenie : styropian

STUDIO ARCHITEKTURY Piotr Ćwirko	STUDIO ARCHITEKTURY Piotr Ćwirko 47-300 Krąpiec ul. Prudnicka 5, tel: 77 46 63 203 kom: 604 625 468, e-mail: biuro@studioarchitektury.com		Branża: ARCH-KONSTR
	Treść rysunku: INWENTARYZACJA RZUT I PIĘTRA		Skala: 1:50
Obiekt: Modernizacja budynku Przedszkola Publicznego w Prószkowie			Numer rysunku: I3
Inwestor: Gmina Prószków 46-060 Prószków ul. Opolska 17			Data: 17.12.2021r.
Adres budowy: Prószków ul. Krasińskiego 2, nr działki ewidencyjnej 902 k.m. 7 jednostka ewidencyjna 160910_4 Prószków - miasto obręb ewidencyjny 0110 Prószków			
Autor: mgr inż. Piotr Ćwirko		nr upr. 69/2000/Op w szczególności konstrukcyjno-budowlanej do projektowania bez ograniczeń	
Opracowała: inż. arch. Daria Dziadek		Podpis:	