


# Rzut przyziemia skala 1:50

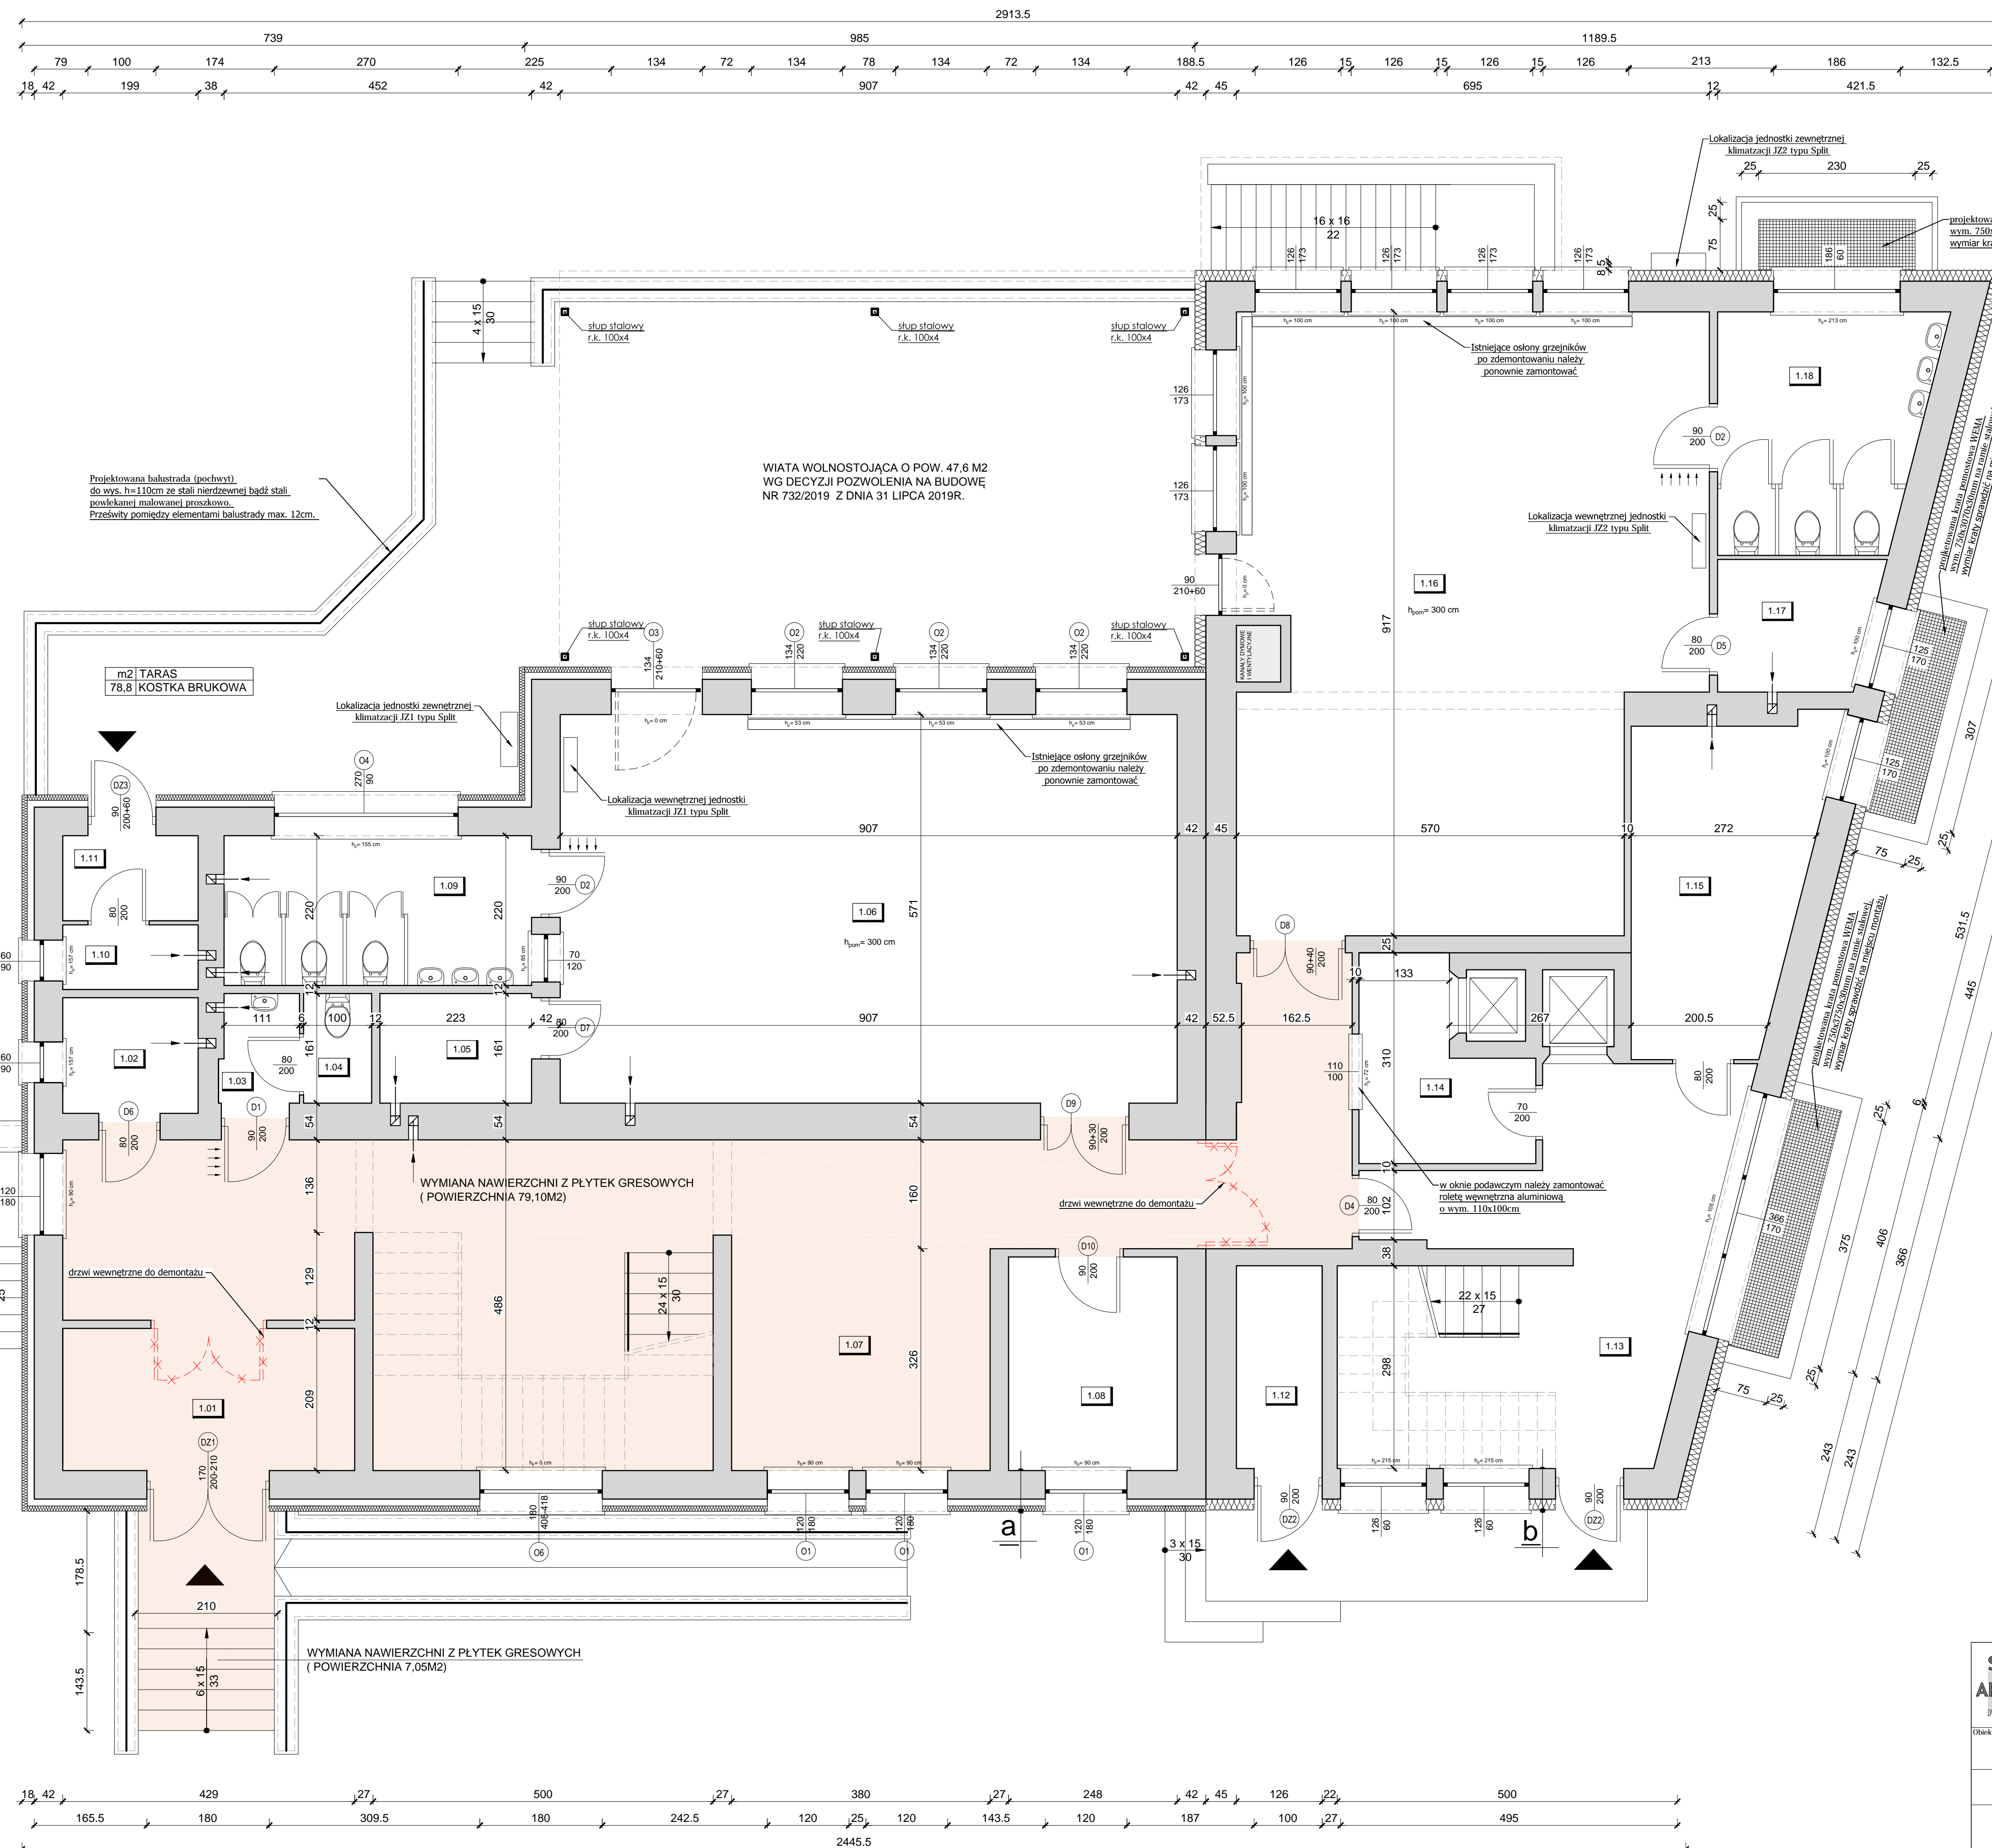

- a** Ściana nośna zewnętrzna nowej części przedszkola
- tynk zewnętrzny strukturalny akrylowy
  - styropian EPS 70 - 036 FASADA o współczynniku  $\lambda=0,036$  [W/mK] gr. 8cm
  - istniejąca izolacja termiczna
  - ściana istniejąca z cegły pełnej gr. 42cm
  - tynk cem. - wap. 1,5 cm
- b** Ściana nośna zewnętrzna starej części przedszkola
- tynk zewnętrzny strukturalny akrylowy
  - styropian EPS 70 - 036 FASADA o współczynniku  $\lambda=0,036$  [W/mK] gr. 16cm
  - ściana istniejąca z cegły pełnej gr. 42cm
  - tynk cem. - wap. 1,5 cm

ZESTAWIENIE POMIESZCZEŃ			
L.p.	Pomieszczenie	Powierzchnia podłogi [m <sup>2</sup> ]	Powierzchnia użytkowa [m <sup>2</sup> ]
1.01	Wiatrołap	8,97	8,97
1.02	Pom. gosp.	3,38	3,38
1.03	Przedsiónek	1,84	1,84
1.04	WC	1,61	1,61
1.05	Magazyn leżaków	3,48	3,48
1.06	Sala zajęć	51,63	51,63
1.07	Korytarz	67,55	62,06
1.08	Pom. logopedy	7,79	7,79
1.09	Zespół sanitarny	9,94	9,94
1.10	WC	1,89	1,89
1.11	Przedsiónek	2,49	2,49
1.12	Magazyn	3,75	3,75
1.13	Korytarz	16,55	16,55
1.14	Rozdzielnia	6,09	6,09
1.15	Zmywalnia	12,50	12,50
1.16	Sala zabaw	59,20	59,20
1.17	Magazyn	4,38	4,38
1.18	Zespół sanitarny	10,63	10,63
RAZEM		273,67	268,18

**OZNACZENIA:**

- istniejące ściany
- wentylacja grawitacyjna
- ocieplenie : styropian gr. 15 cm
- stolarka okienna podlegająca wymianie
- stolarka drzwiowa wewnętrzna podlegająca wymianie
- stolarka drzwiowa zewnętrzna podlegająca wymianie

STUDIO ARCHITEKTURY Piotr Cwirko	STUDIO ARCHITEKTURY Piotr Cwirko 47-300 Krapkowice ul. Produkta 5, tel. 77 46 65 203 kom. 804 625 488, e-mail: biuro@studioarchitektury.com		BRANŻA ARCH-KONSTR
	Tytuł rysunku: <b>RZUT PRZYZIEMIA</b>		Skala: <b>1:50</b>
Nazwa obiektu: Modernizacja budynku Przedszkola Publicznego w Prószkowie		Numer rysunku: <b>A2</b>	
Data: 17.12.2021r.			
Investor:	Gmina Prószków 46-060 Prószków ul. Opolska 17		
Adres budowy:	Prószków ul. Kraskiego 2, nr działki ewidencyjnej 902 k.m. 7 jednostka ewidencyjna 160910_4 Prószków - miasto obręb ewidencyjny 0110 Prószków		
Autor:	mgr inż. Piotr Cwirko	nr upr. 69/2000/Op w specjalności komputeryzacji i budownictwa do projektowania bez ograniczeń	Podpis:
Opracowała:	inż. arch. Daria Dziadek		Podpis: