


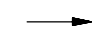
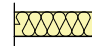


# Rzut I piętra


## skala 1:50

- a** Ściana nośna zewnętrzna nowej części przedszkola  
 tynk zewnętrzny strukturalny akrylowy  
 styropian EPS 70 - 036 FASADA  
 o współczynniku  $\lambda=0,036$  [W/mK] gr. 8cm  
 istniejąca izolacja termiczna  
 ściana istniejąca z cegły pełnej gr. 42cm  
 tynk cem. - wap. 1,5 cm
- b** Ściana nośna zewnętrzna starej części przedszkola  
 tynk zewnętrzny strukturalny akrylowy  
 styropian EPS 70 - 036 FASADA  
 o współczynniku  $\lambda=0,036$  [W/mK] gr. 16cm  
 ściana istniejąca z cegły pełnej gr. 42cm  
 tynk cem. - wap. 1,5 cm

ZESTAWIENIE POMIESZCZEN			
L.p.	Pomieszczenie	Powierzchnia podłogi [m <sup>2</sup> ]	Powierzchnia użytkowa [m <sup>2</sup> ]
2.01	Korridor	23.52	23.52
2.02	Pokój dyrektora	14.35	14.35
2.03	Pom. pielęgniarki	8.12	8.12
2.04	Przedsiónek	2.01	2.01
2.05	WC	1.76	1.76
2.06	Magazyn leżaków	3.82	3.82
2.07	Zespół sanitarny	9.94	9.94
2.08	Sala zajęć	53.00	53.00
2.09	Sala zajęć	21.25	21.25
2.10	Korytarz	33.54	33.54
2.11	Rozdzielnia	13.83	13.83
2.12	Kuchnia	37.05	37.05
2.13	Pom. socjalne	10.57	10.57
2.14	Szatnia personelu	7.33	7.33
2.15	Pokój administ.	5.60	5.60
2.16	Zespół sanitarny	7.52	7.52
2.17	Pom. gospodar.	3.75	3.75
<b>RAZEM</b>		<b>256.96</b>	<b>256.96</b>

### OZNACZENIA:

-  - istniejące ściany
-  - wentylacja grawitacyjna
-  - ocieplenie : styropian gr.15 cm
-  - stolarka okienna podlegająca wymianie
-  - stolarka drzwiowa wewnętrzna podlegająca wymianie

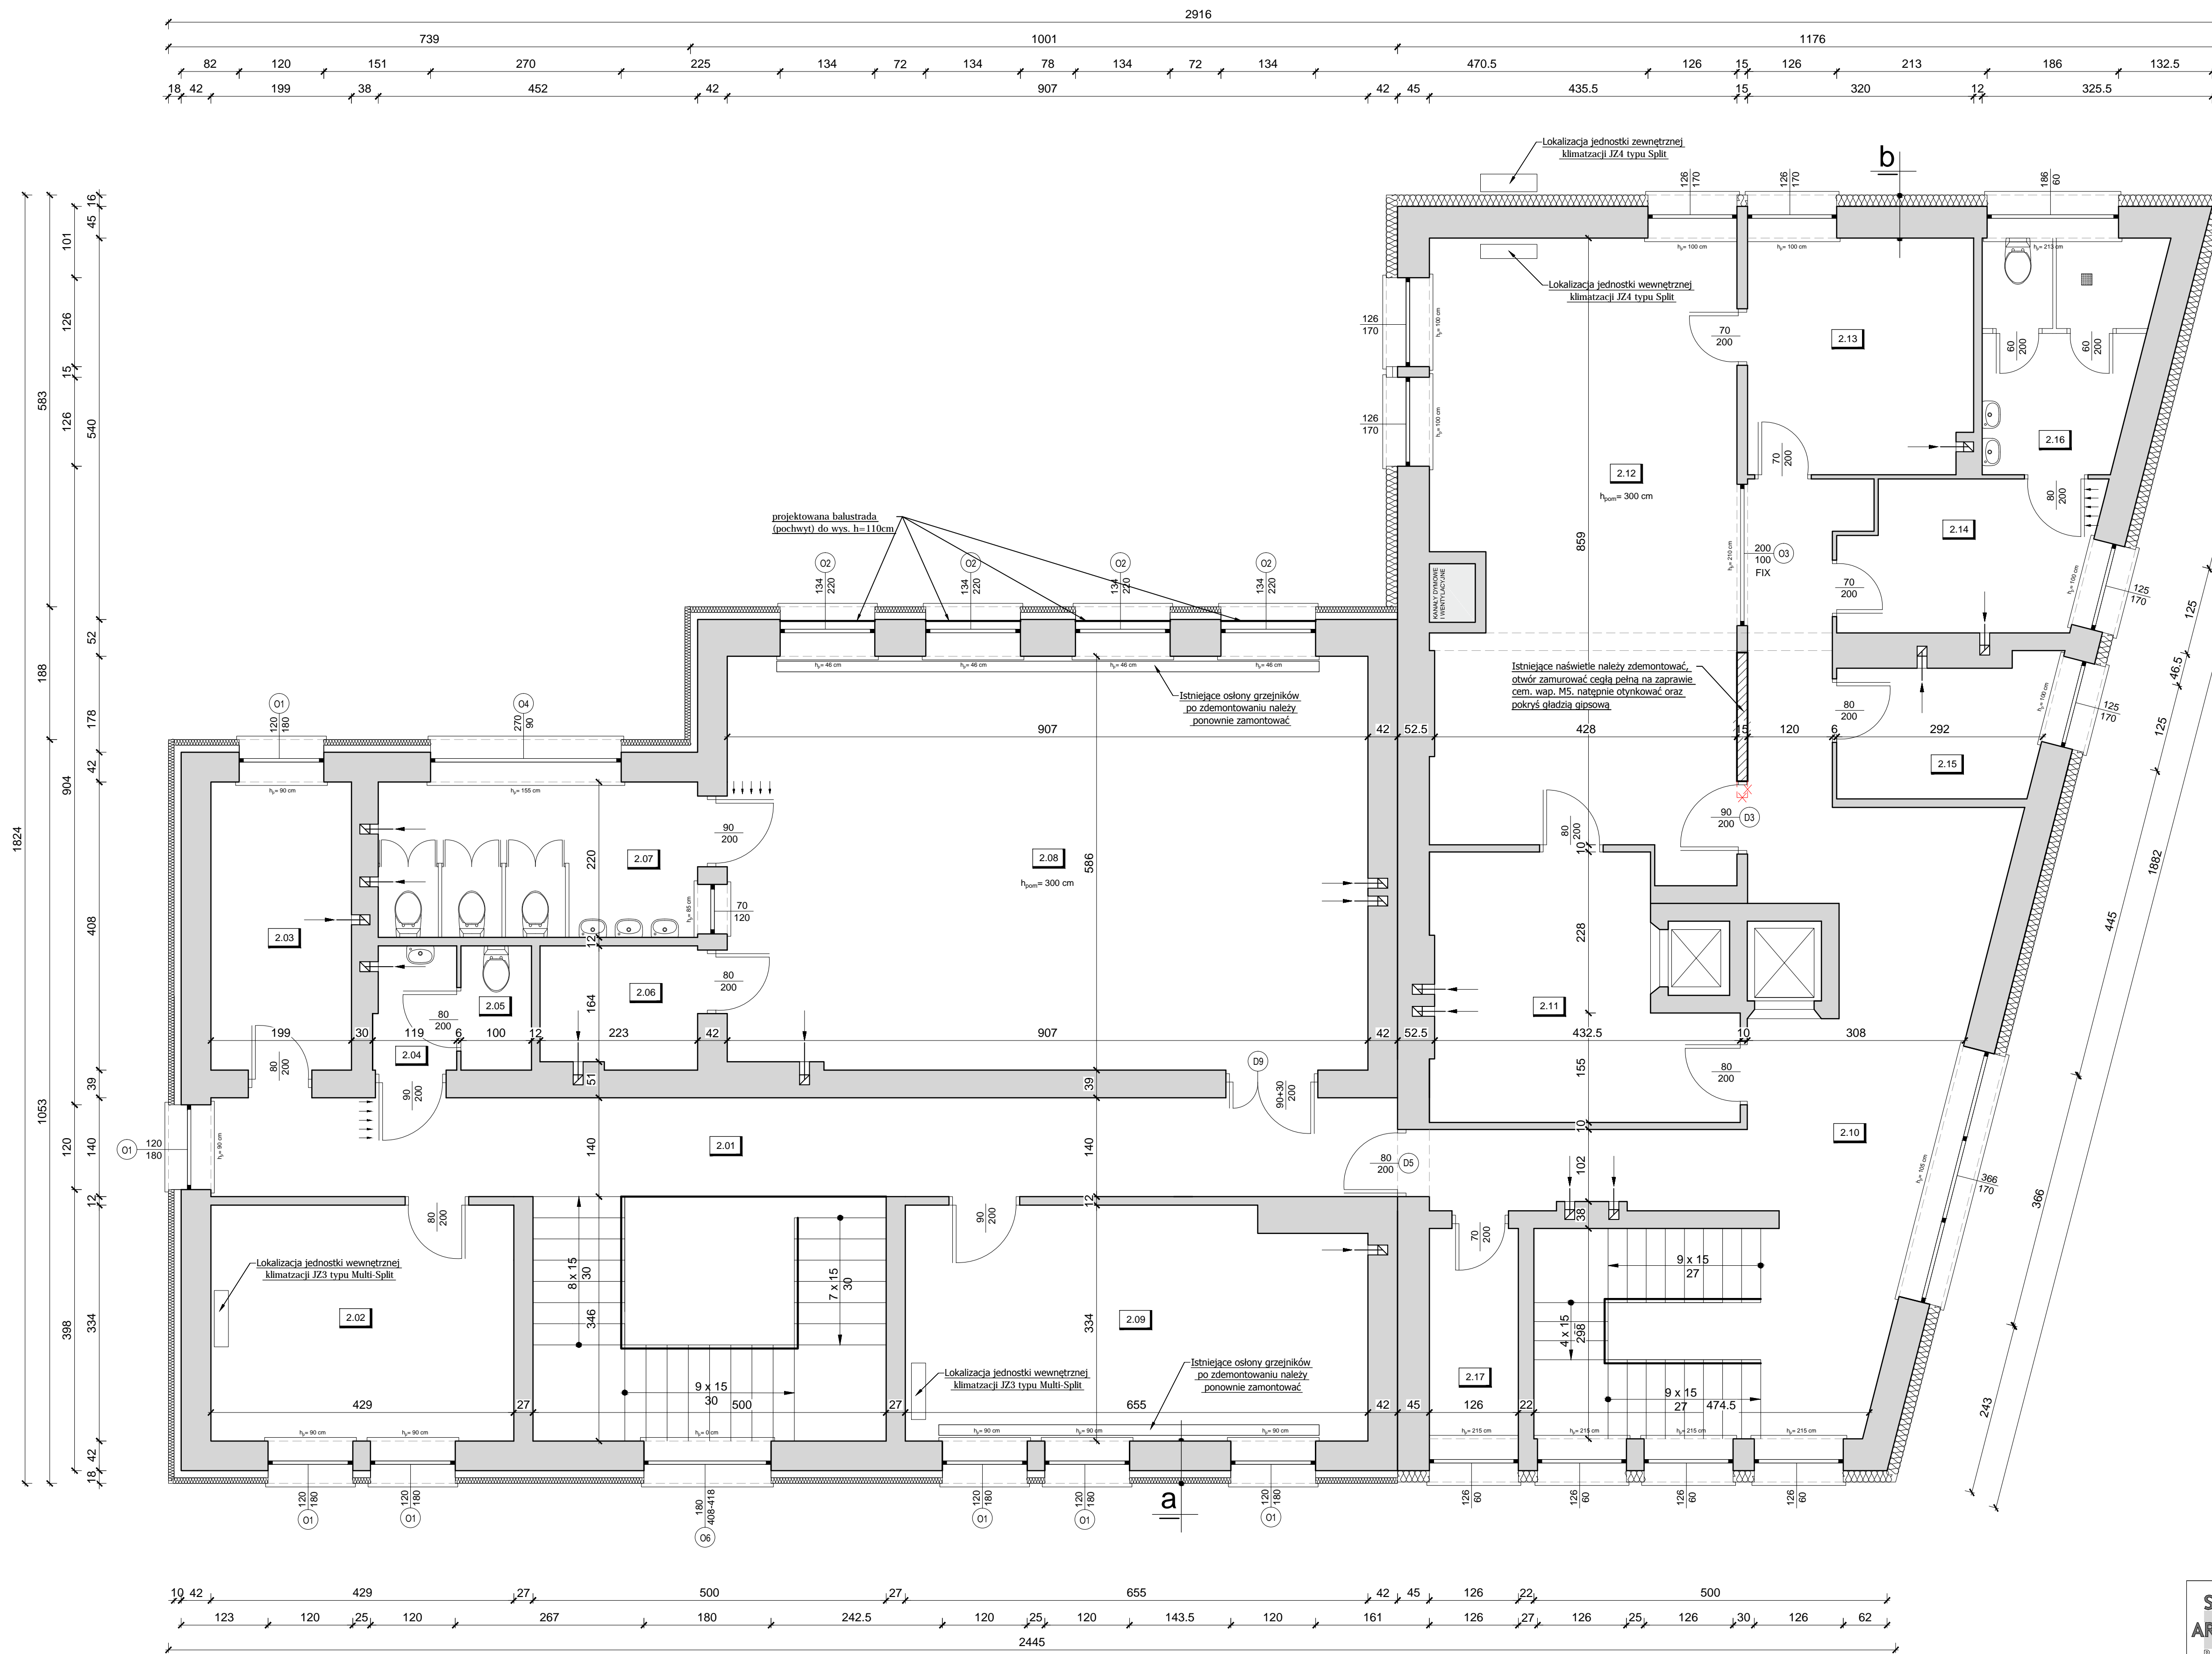

	<b>STUDIO ARCHITEKTURY</b> Piotr Ćwirko <small>47-300 Krupkiwice ul. Produkcyjna 1, tel: 77 46 65 203 kom: 604 613 488, e-mail: biuro@studioarchitekturny.com</small>	Branża: <b>ARCH-KONSTR</b>
	Tytuł rysunku: <b>ZRZUT I PIĘTRA</b>	Skala: <b>1:50</b>
Data: <b>17.12.2021r.</b>		
Określenie: Modernizacja budynku Przedszkola Publicznego w Prószkowie		
Inwestor:	Gmina Prószków 46-060 Prószków ul. Opolska 17	
Adres budowy:	Prószków ul. Krasiczkiego 2, nr działki ewidencyjnej 902 k.m. 7 jednostka ewidencyjna 160910_4 Prószków - miasto obręb ewidencyjny 0110 Prószków	
Autor:	mgr inż. Piotr Ćwirko	nr upr. 69/2000/Op w sprawie: kwalifikacji zawodowej do projektowania bez ograniczeń
Opracowała:	inż. arch. Daria Dziadek	Podpis: