


Boguszyce, droga wewnętrzna
 jezdnia – nawierzchnia utwardzona, szutrowa, do odtworzenia na szerokości wykopu
 Roboty ziemne wyk. koparką podsiębierną o poj. łyżki 0,6 m³
 z odwozem do 10km, w rejonie istn. uzbrojenia podziemnego ręcznie
 Wykop o ścianach pion., umocniony stal. boksami szalunk. lub wypraskami
 Podsypka piaskowa gr. 10 cm, obsypka piaskowa gr. 30 cm
 Bez odwodnienia
 Zasypka wykopu piaskiem lub żwirtem (materiał nowy) z mechan. zagęszcz. do $l_s=0,98$

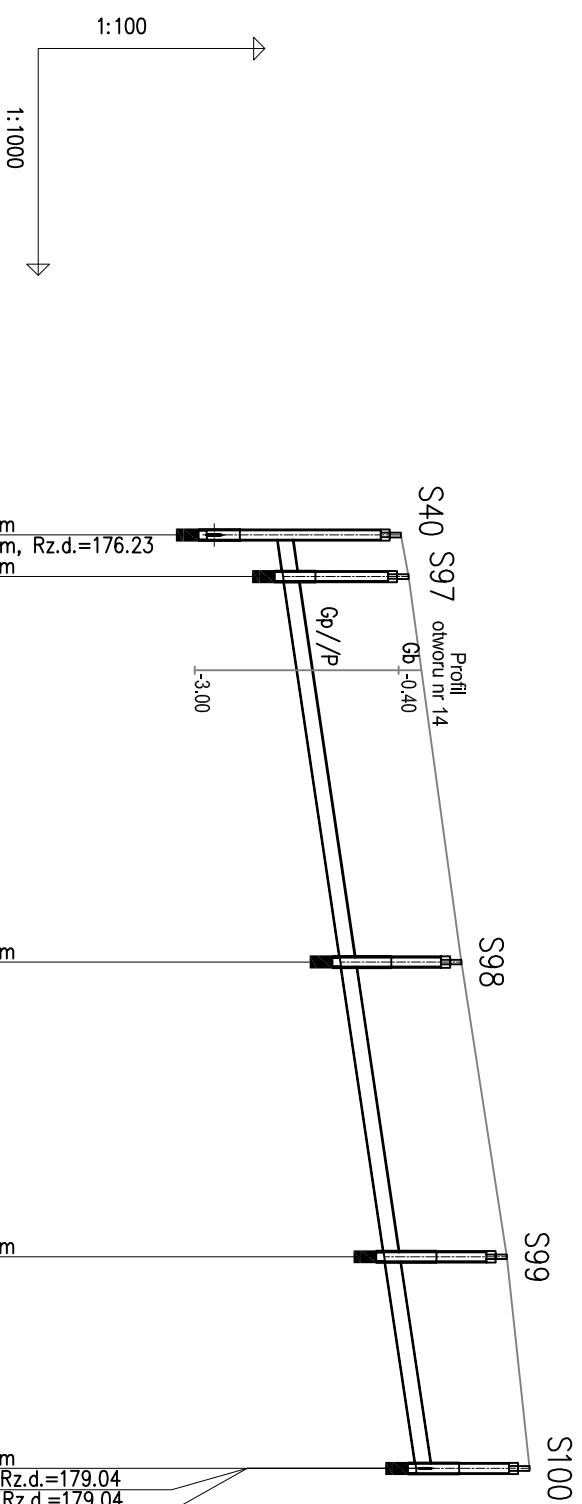


PROFIL KOLEKTORA K2.9

POZIOM PORÓWNAWCZY: 169.00 m n.p.m.

RZĘDNA TERENU ISTN.	178.80	178.80	178.80	178.80	178.80
RZĘDNA DNA KANAKU	176.23	177.16	178.00	178.58	179.00
ZAGŁĘBIENIE DNA KANAKU	2.57	1.64	1.60	1.62	1.50
SPADKI, DŁUGOŚCI	1.66	1.66	1.60	1.62	1.50
ŚREDNICA, MATERIAŁ	$\varnothing 200\text{mm}$ PVC-U L=123.50m				
ODLEGŁOŚCI	5.50	51.00	39.00	28.00	123.50
	S40	S97	S98	S99	S100

Boguszyce, ul. Opolska
 jezdnia–now. asfalt i pobocze trawiaste, do' odtw. na szer. wykopu
 R. ziem. wyk. kop. podsięb. o poj. łyżki 0,6m³
 z odwozem do 10km, w rejonie istn. uzbrojenia podziem. ręcznie
 Wykop o ścian. pion. umocn. stal. boksami lub wypraskami
 Podsypka piasek gr. 10cm, obsypka piasek gr. 30cm
 Bez odwodnienia
 Zasypka piaskiem lub żwirtem
 z mechan. zagęszcz. do $l_s=0,98$

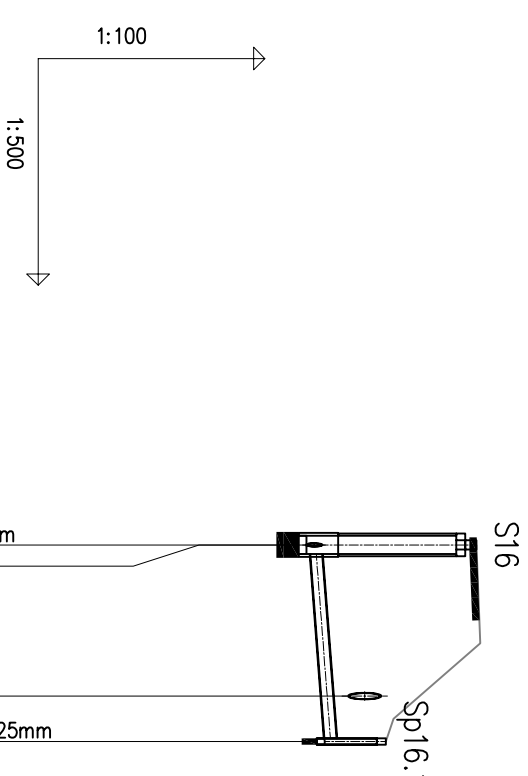

PROFIL PRZYŁĄCZA DO NR 2

POZIOM PORÓWNAWCZY: 160.00 m n.p.m.

RZĘDNA TERENU ISTN.	170.80	170.80	170.80	170.80	170.80
RZĘDNA DNA KANAKU	168.55	168.59	168.74	168.79	169.60
ZAGŁĘBIENIE DNA KANAKU	2.25	2.21	2.06	2.01	0.81
SPADKI, DŁUGOŚCI	1.5%	1.5%	1.5%	1.5%	1.5%
ŚREDNICA, MATERIAŁ	$\varnothing 160$ PVC-U L=13.00m				
ODLEGŁOŚCI	13.00	10.00	13.00	13.00	13.00
	S16		Sp16.1		

TEMA T	BUDOWA KANALIZACJI SANITARNEJ
OPRACOWANIA:	W MIEJSCOWOŚCIACH BOGUSZYCE I ŻLINICE - ETAP II
LOKALIZACJA:	miejsowości BOGUSZYCE I ŻLINICE, gmina PRÓSZKÓW
INWESTOR:	GMINA PRÓSZKÓW, ul. OPOLSKA 17, 46-060 PRÓSZKÓW
PRZEDMIOT	PROFIL PODŁUŻNY KOLEKTORA K2.9 I PRZYŁĄCZA DO NR 2
RYŚNIKU:	
PROJEKTOWAŁ:	NR UPRAWNIENI:
M. BRZEZIŃSKI	BRANŻA:
SPRAWDZIŁ:	BRANŻA:
M. MACIANTOWICZ	SANITARNA
SKALA 1:100/1000	DATA OPRACOWANIA: STYCZEŃ 2009r.
SKALA 1:100/500	RYŚ. NR