


Złotice, ul. Wolności

jezdnie – powierzchnia asfaltowa, do odtworzenia na szerokości wykopu
 Roboty ziemne wyk. koparką podsiębierną o poj. łyżki 0,6 m³
 z odwozem do 10km, w rejonie istn. uzbrojenia podziemnego ręcznie

Wykop wspólny z rurociągami tłoczonym RT2 o ścianach pionowych, umocniony boksami szalunkowymi stalowymi lub wypraskami stalowymi
 Podsyпка płaskowa gr. 10 cm, obsyпка płaskowa gr. 30 cm

Bez odwodnienia
 Zasyпка wykopu płaskiem lub żwirami (materiał nowy) z mechanicznym zagęszczeniem do Is=0,98

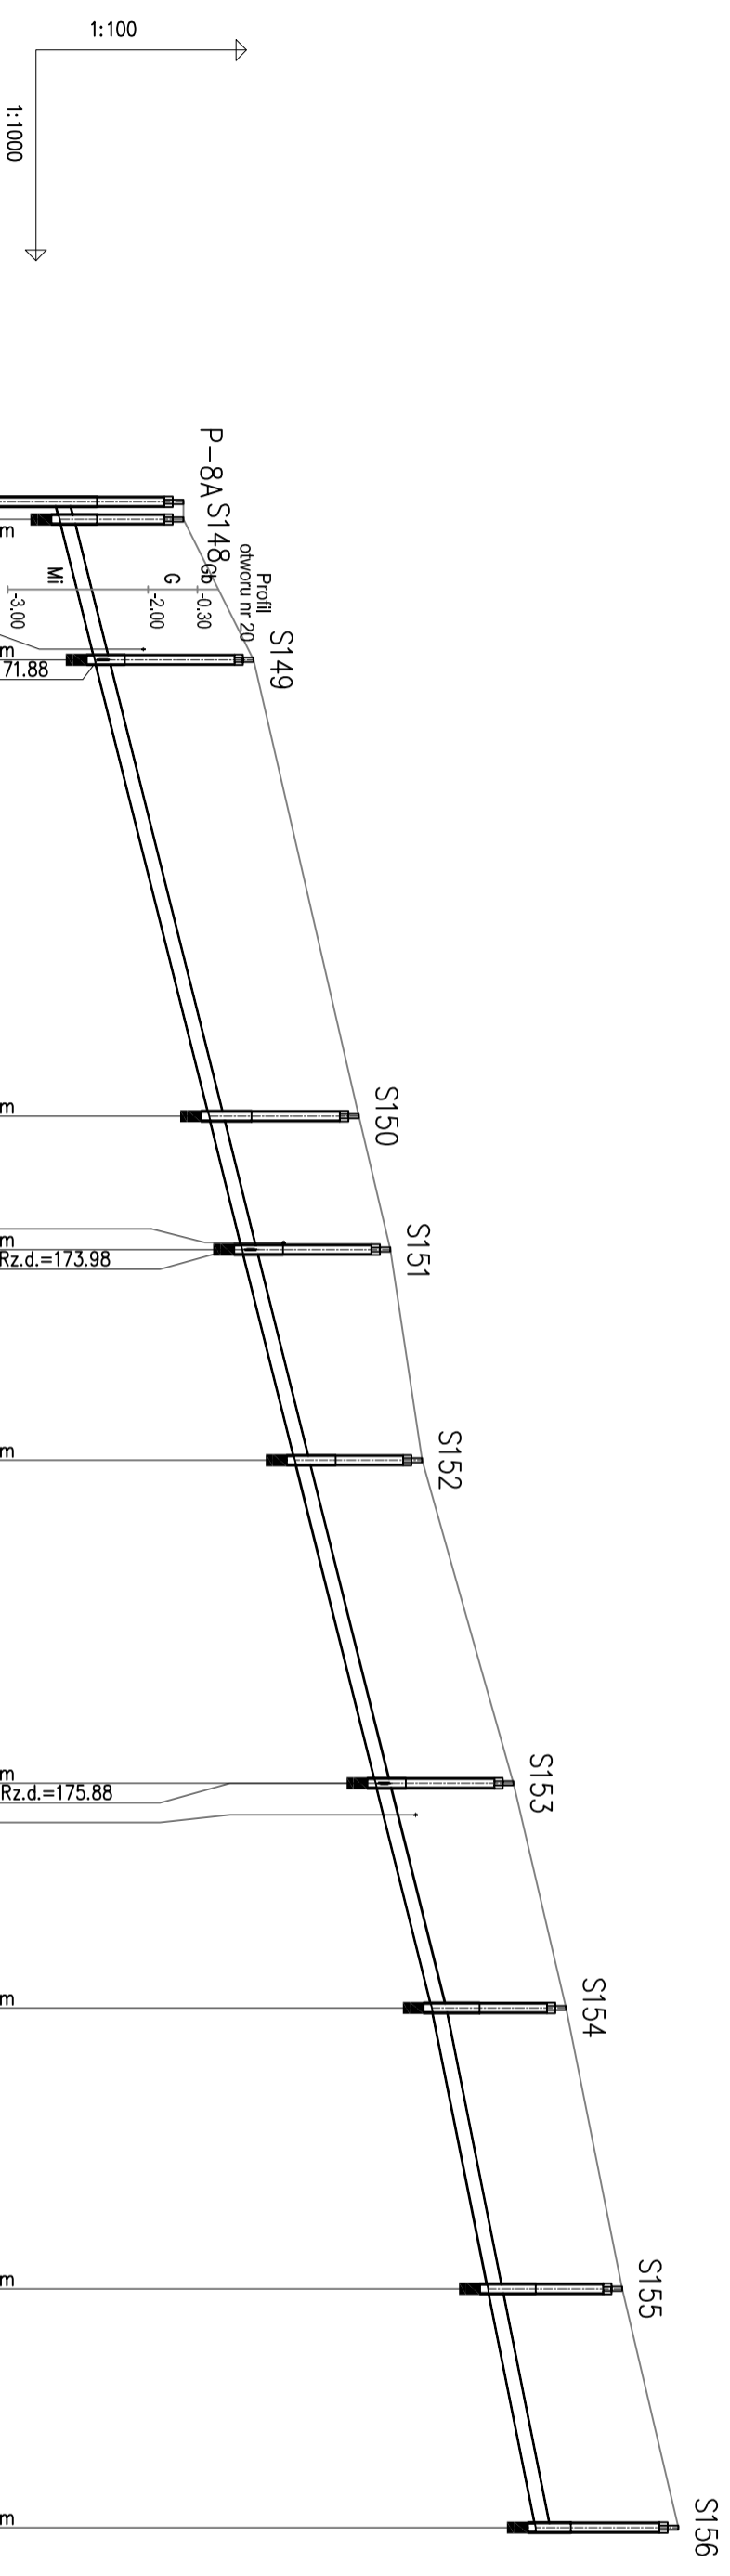

RZĘDNA TERENU ISTN.	173.10
RZĘDNA DNA KANAŁU	173.10
ZAGŁĘBIENIE DNA KANAŁU	171.27
SPADKI, DŁUGOŚCI	171.34
ŚREDNICA, MATERIAŁ	2.26
ODLEGŁOŚCI	174.10

Proj. studnia kanalizacyjna ø1200mm	173.47	175.60	2.13
Proj. studnia kanalizacyjna ø1200mm Istn. wod. przył. w32 Proj. włączenie przyłącza Sp151.1, Rz.d.=173.98	173.94	176.05	2.11
Proj. studnia kanalizacyjna ø1200mm	174.69	176.50	1.81
Proj. studnia kanalizacyjna ø1200mm Istn. wod. przył. w32 Proj. włączenie przyłącza Sp153.1, Rz.d.=175.88 Istn. wod. przył. w35	175.84	177.80	1.96
Proj. studnia kanalizacyjna ø1200mm	176.64	178.55	1.91
Proj. studnia kanalizacyjna ø1200mm	177.44	179.35	1.91
Proj. studnia kanalizacyjna ø1200mm	178.12	180.15	2.03

P-8A S148	S149	S150	S151	S152	S153	S154	S155	S156
0.00	22.50	87.50	106.50	136.50	182.50	214.50	254.50	288.50
20.00		65.00	30.00	46.00	32.00	40.00	34.00	

ø200mm PVC-U L=288.50m

214.50m

74.00m

TEMAT	BUDOWA KANALIZACJI SANITARNEJ	
OPRACOWANIA:	W MIEJSCOWOŚCIACH BOGUSZYCE I ŻLINCIE - ETAP II	
LOKALIZACJA:	miejscowość BOGUSZYCE I ŻLINCIE, gmina PROSZKÓW	
INWESTOR:	GMINA PROSZKÓW, ul. OPOLSKA 17, 46-060 PROSZKÓW	
PRZEDMIOT	PROFIL PODŁUŻNY KOLEKTORA K5	
RYSUJĄCY:		
PROJEKTOWAŁ:	NR UPRAWNIENI:	BRANŻA:
M. BRZEZIŃSKI	352/94/0P	SANITARNA
SPRAWDZIŁ:	NR UPRAWNIENI:	BRANŻA:
M. MACIĄNTOWICZ	206/94/0P	SANITARNA
SKALA 1:100/1000	DATA OPRACOWANIA: STYCZEŃ 2009r.	rys. nr