


- ← Boguszyce, ul. Opolska
- ← Jezdnia – nawierzchnia asfaltowa, do odtworzenia na szerokości wykopu
- ← Roboty ziemne wyk. koparką podsiębierną o poj. łyżki 0,6 m3 z odwozem do 10km, w rejonie istniejącego uzbrojenia podziemnego ręcznie
- ← Wykop wspólny z RT1 o ścianach pionowych, umocniony stalowymi boksami szalunkowymi lub wypraskami
- ← Podsyпка piaskowa gr. 10 cm, obsypka piaskowa gr. 30 cm
- ← Bez odwodnienia
- ← Zасыпка wykopu piaskiem lub żwirem (materiał nowy) z mechan. zagęszcz. do  $I_s=0,98$

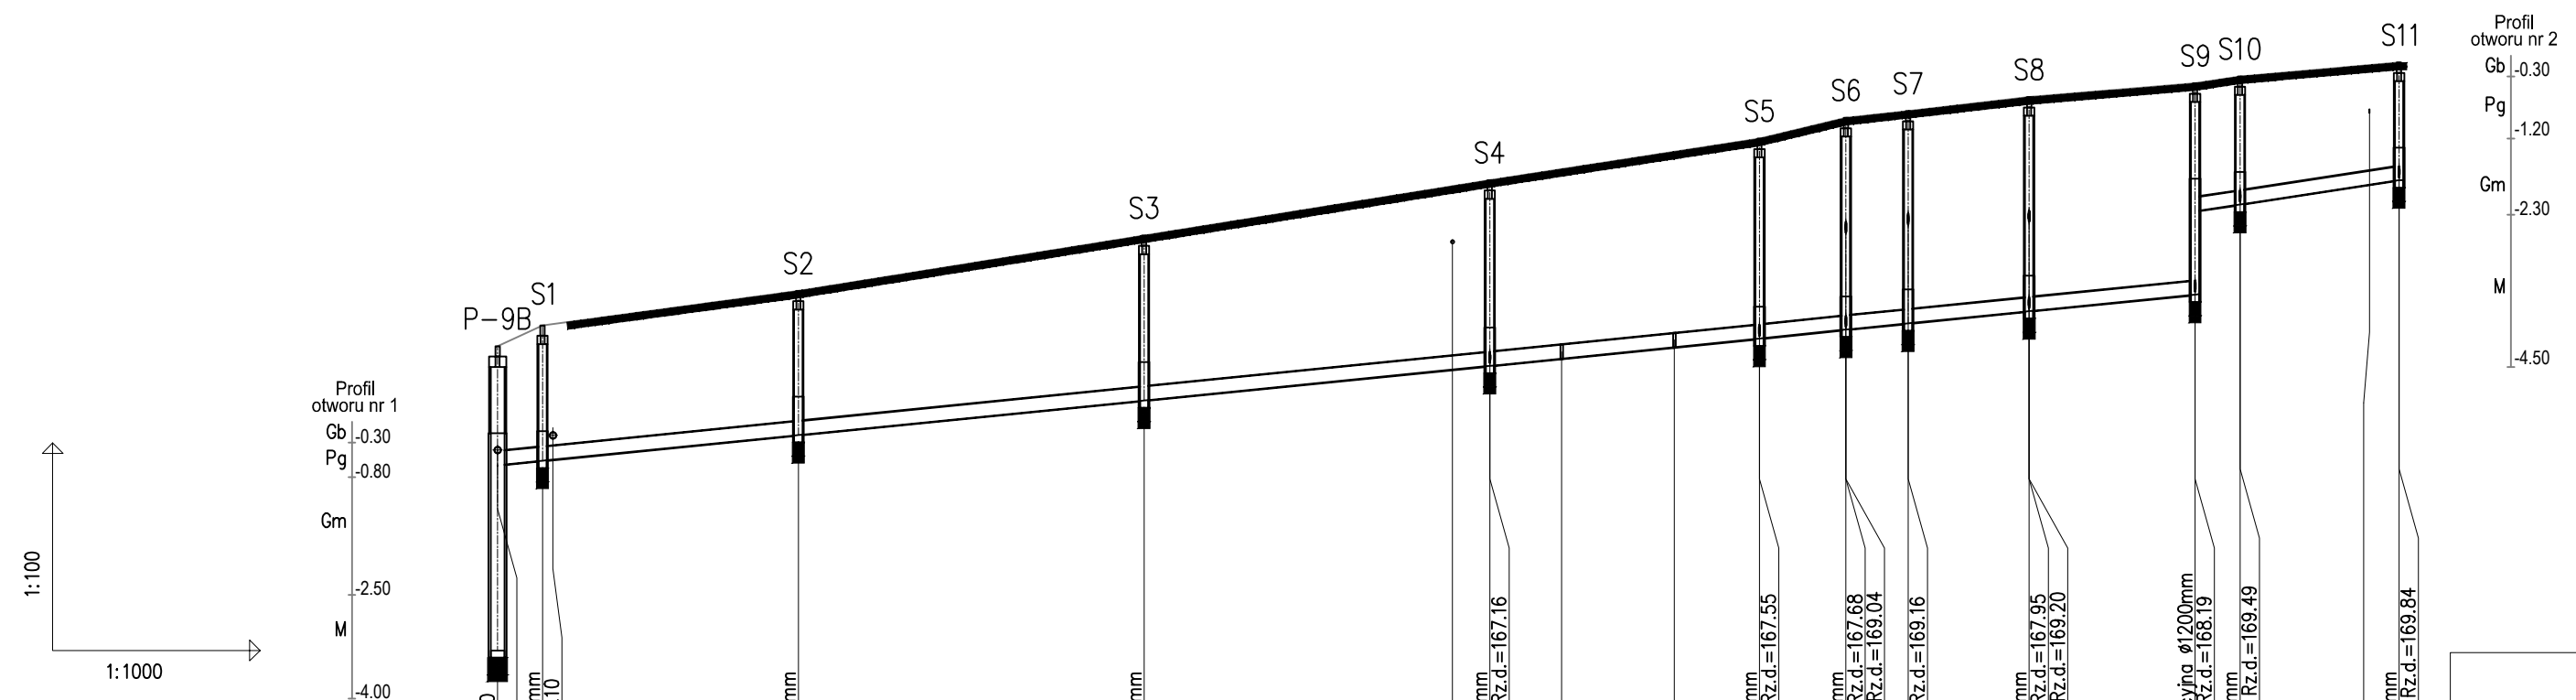

**PROFIL PODŁUŻNY KOLEKTORA K1**  
(Rysunek zamienny dla rys. nr 3.1 i 3.2 z PBW z 2009r.)

**PROFIL KOLEKTORA K1**  
POZIOM PORÓWNAWCZY: 158.00 m n.p.m.

RZĘDNA TERENU ISTN.	167.40	167.70	168.20	169.00	169.80	169.80	169.80	170.40	170.70	170.80	171.00	171.20	171.30	171.50								
RZĘDNA DNA KANAŁU	165.68	165.75	166.12	166.62	167.12	167.22	167.39	167.51	167.64	167.73	167.91	168.15	169.35	169.80								
ZAGŁĘBIENIE DNA KANAŁU	1.72	1.95	2.08	2.38	2.68	1.67.22	1.67.39	2.89	3.06	3.07	3.09	3.05	1.85	1.70								
SPADKI, DŁUGOŚCI	1%												1.5%									
ŚREDNICA, MATERIAŁ	ø200mm PVC-U; L=275.00m																					
ODLEGŁOŚCI	0.00	6.50	37.00	43.50	50.00	93.50	50.00	138.10	143.50	39.00	182.50	12.50	195.00	9.00	204.00	17.50	221.50	24.00	245.50	292.00	23.00	275.00
	P-9B	S1		S2		S3		S4	Tr4.1	Tr4.2	S5	S6	S7	S8	S9	S10		S11				

TEMAT OPRACOWANIA:	ZMIANA PROJEKTU BUDOWY KANALIZACJI SANITARNEJ W MIEJSCOWOŚCIACH BOGUSZYCE I ŻLINICE - ETAP II CZĘŚĆ II		
LOKALIZACJA:	miejscowości BOGUSZYCE i ŻLINICE, gmina PRÓSZKÓW		
INWESTOR:	GMINA PRÓSZKÓW, ul. OPOLSKA 17, 46-060 PRÓSZKÓW		
PRZEDMIOT RYSUNKU:	PROFIL PODŁUŻNY KOLEKTORA K1		
PROJEKTOWAŁ:	NR UPRAWNIENI:	BRANŻA:	PODPIS:
M. BRZEZIŃSKI	352/94/0P	SANITARNA	
SPRAWDZIŁ:	NR UPRAWNIENI:	BRANŻA:	PODPIS:
M. MACIANTOWICZ	206/94/0P	SANITARNA	
SKALA 1:100/1000	DATA OPRACOWANIA: CZERWIEC 2010r.	RYS. NR	<b>3.1</b>