


PLACYK Z ŁAWKĄ 1:50

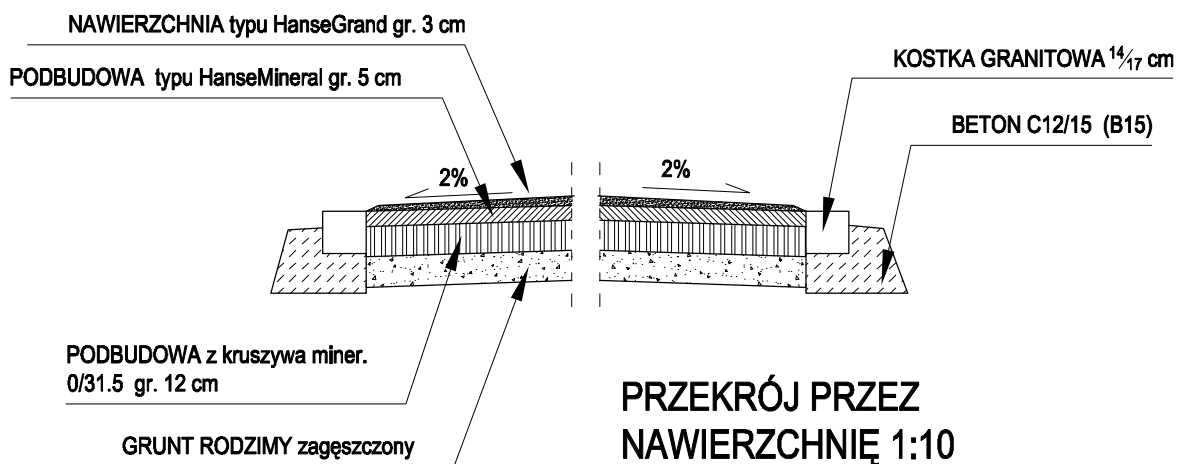

PRZEKRÓJ PRZEZ NAWIERZCHNIĘ 1:10

PRACOWNIA ARCHITEKTURY mgr inż. arch. HALINA GIERCZAK 45-286 Opole, ul. Skautów Opolskich. 4/505 NIP 754-128-01-44 * REGON 531 080 108 * tel. 0/77/ 4 55 33 40, 600 903 891			
TYTUŁ:	ELEMENTY MAŁEJ ARCHITEKTURY I NAWIERZCHNIE		
TEMAT:	PROJEKT BUDOWLANY ZAGOSPODAROWANIA TERENU Z ELEMENTAMI MAŁEJ ARCHITEKTURY		
OBIEKT:	Park Rekreacji		
ADRES:	Prószków, ul. Daszyńskiego dz. nr 964/3,964/7,942		
Projekt:	mgr inż. arch. Halina Gierczak	Nr upr. 288/84/WBPP	Skala: 1:50, 1:10
Opracowanie:	mgr inż. arch. Anna Stasz		Rys. nr A-3
Branża	Architektura	Data: 4.2011	ID #375765