


RZUT 1:200

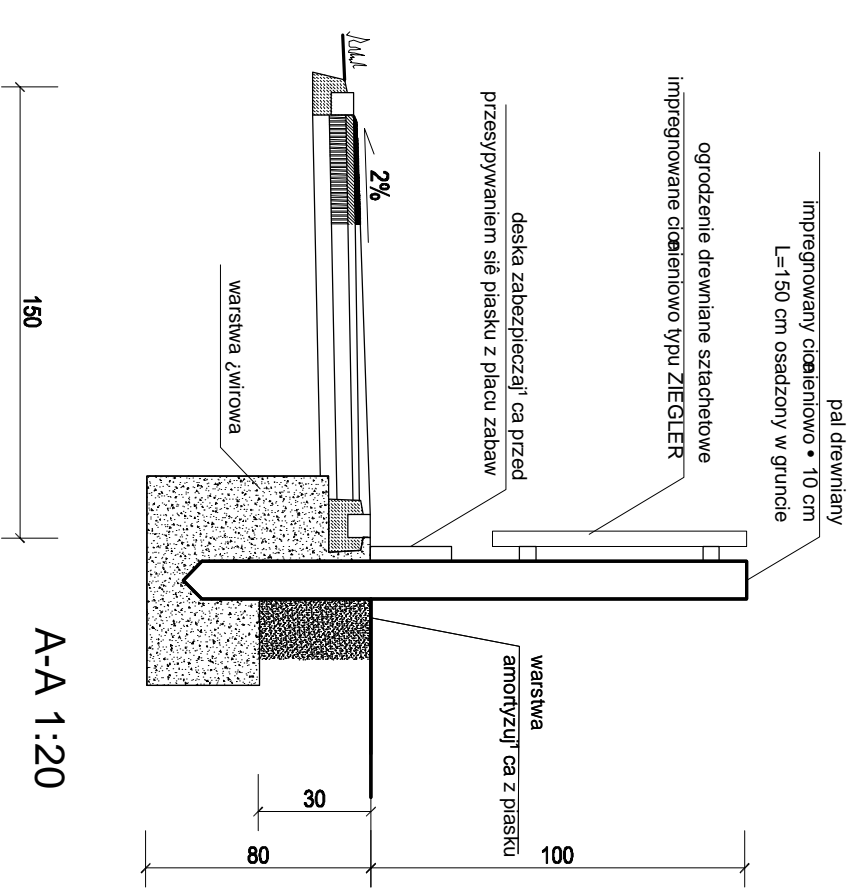

A-A 1:20



1

- LEGENDA:**
1. ZESTAW ZABAWOWY - statek piracki
 2. HUDEFAWKA
 3. HUSTAWKA- WA_KA
 4. BUJAK



2



3



4

! PRACOWNIA ARCHITEKTURY mgr inż. arch. HALINA GIERCZAK ! ! 45-286 Opole, ul. Sławków Opolskich 4/605 ! ! NIP 754-128-01-44 • REGON 531 080 108 • tel. 0777/4 55 33 40, 800 903 891 !			
TYTUŁ:	PLAC ZABAW DZIECI MŁODSZYCH		
TEMAT:	PROJEKT BUDOWLANY ZAGOSPODAROWANIA TERENU Z ELEMENTAMI MAŁEJ ARCHITEKTURY		
OBIEKT:	Park Rekreacji		
ADRES:	Proszków, ul. Dączyńskiegoz. nr 964/3,964/7,942		
Projekt:	mgr inż. arch. Halina Gierczak	Nr upr. 289/84/WBP	Skala : 1:200
Opracowanie:	mgr inż. arch. Anna Stasz		Rys. nr A-4
Branża	Architektura	Data: 4.2011	ID #375765