


RZUT 1:100

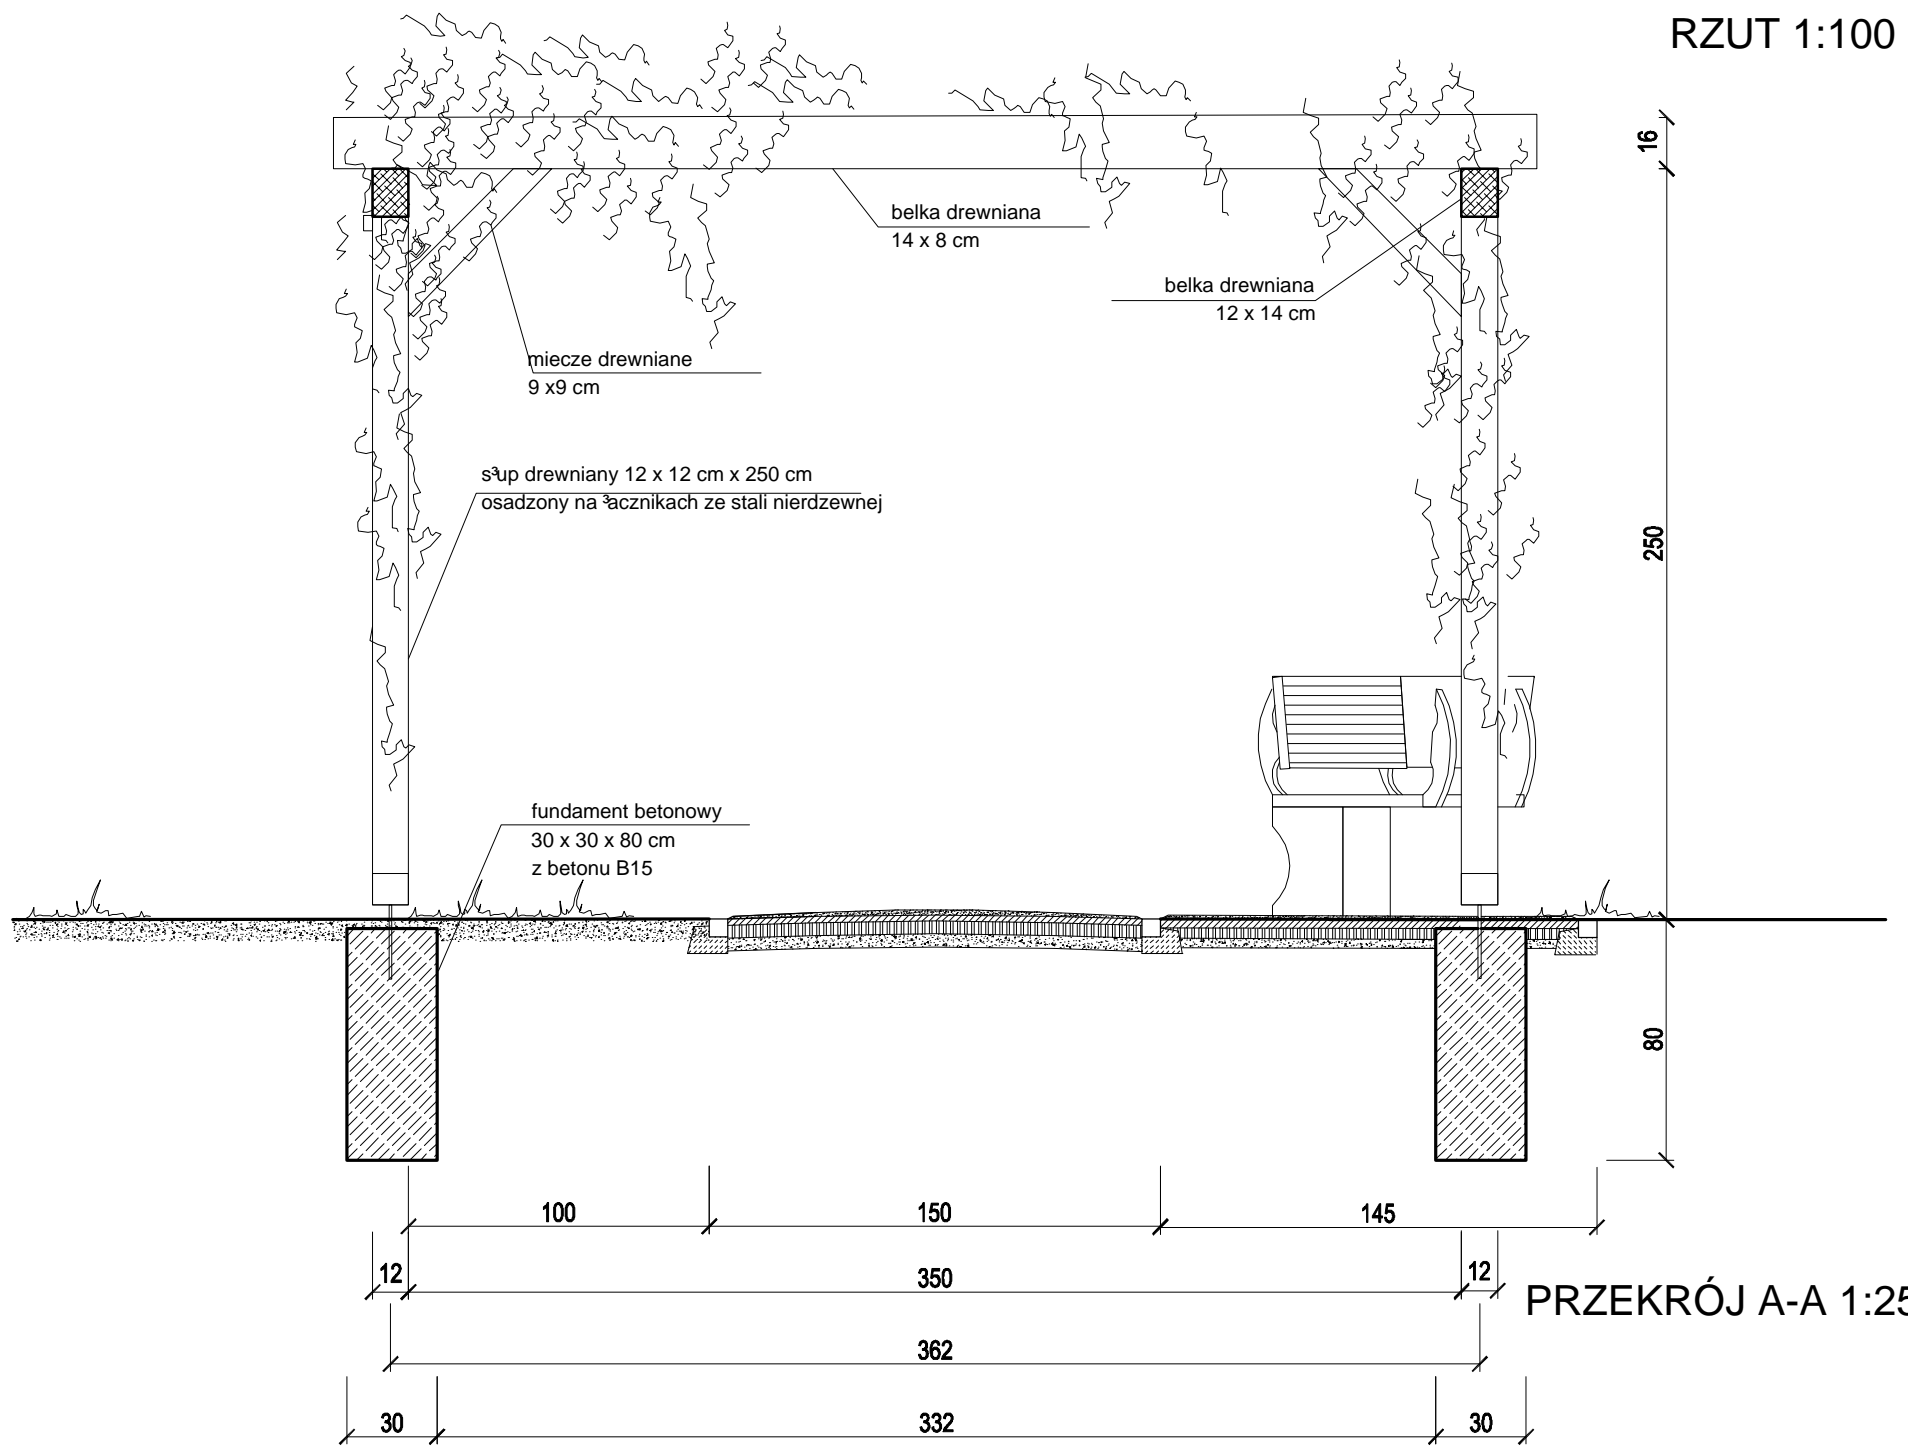

PRZEKRÓJ A-A 1:25

PRACOWNIA ARCHITEKTURY mgr inż. arch. HALINA GIERCZAK     45-286 Opole, ul. Skautów Opolskich. 4/505     NIP 754-128-01-44 * REGON 531 080 108 * tel. 077/4 55 33 40, 600 903 891			
TYTUŁ:	PERGOLA		
TEMAT:	PROJEKT BUDOWLANY ZAGOSPODAROWANIA TERENU Z ELEMENTAMI MAŁEJ ARCHITEKTURY		
OBIEKT:	Park Rekreacji		
ADRES:	Prószków, ul. Daszyńskiego dz. nr 964/3,964/7,942		
Projekt:	mgr inż. arch. Halina Gierczak	Nr upr. 288/84/WBPP	Skala : 1:100
Opracowanie:	mgr inż. arch. Anna Stasz		Rys. nr <b>A-6</b>
Branża:	Architektura	Data: 4.2011	ID #375765