



PROJEKTOWANE OGRODZENIE 1:100

UWAGA:
 * wysokość ogrodzenia dostosowana do wysokości ogrodzenia istniejącego

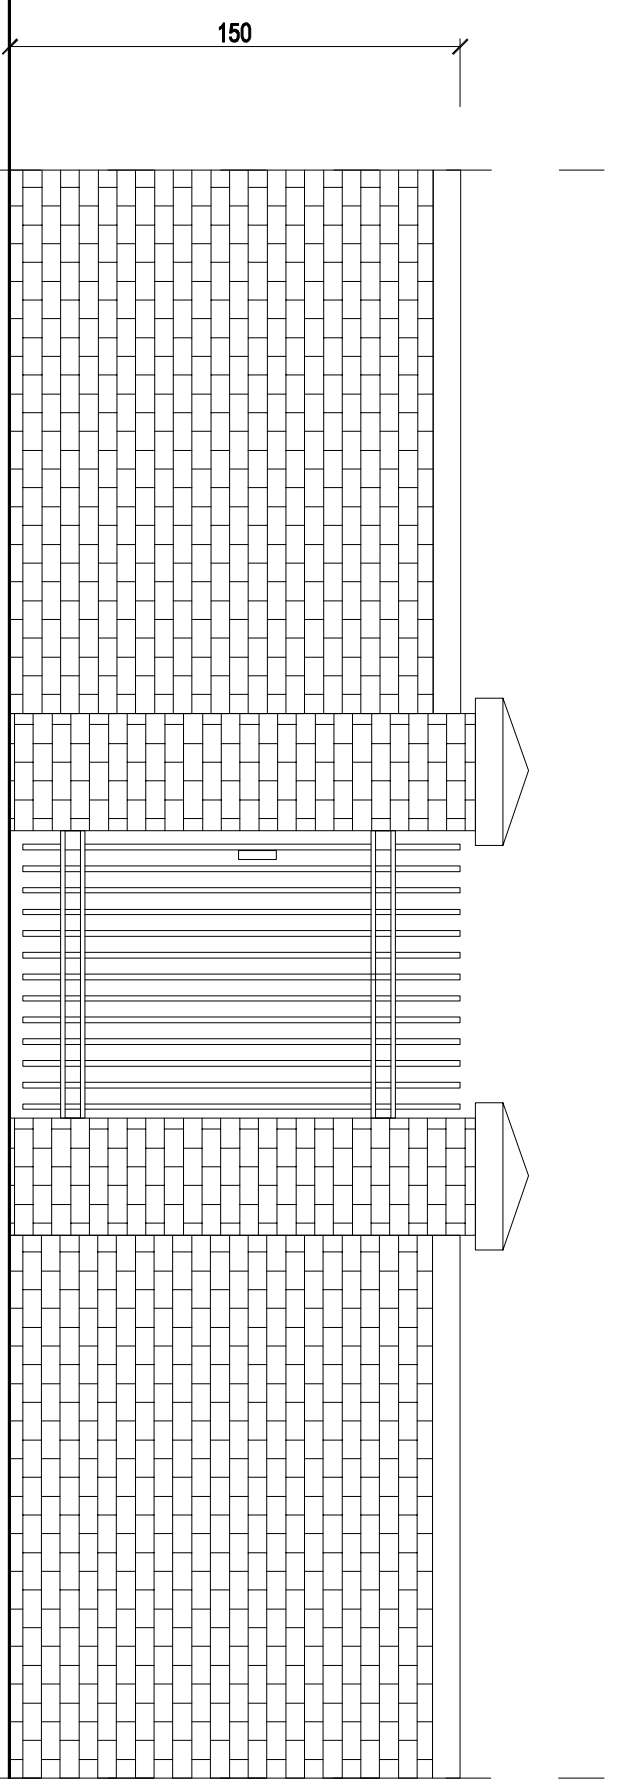

WIDOK OGRODZENIA 1:25

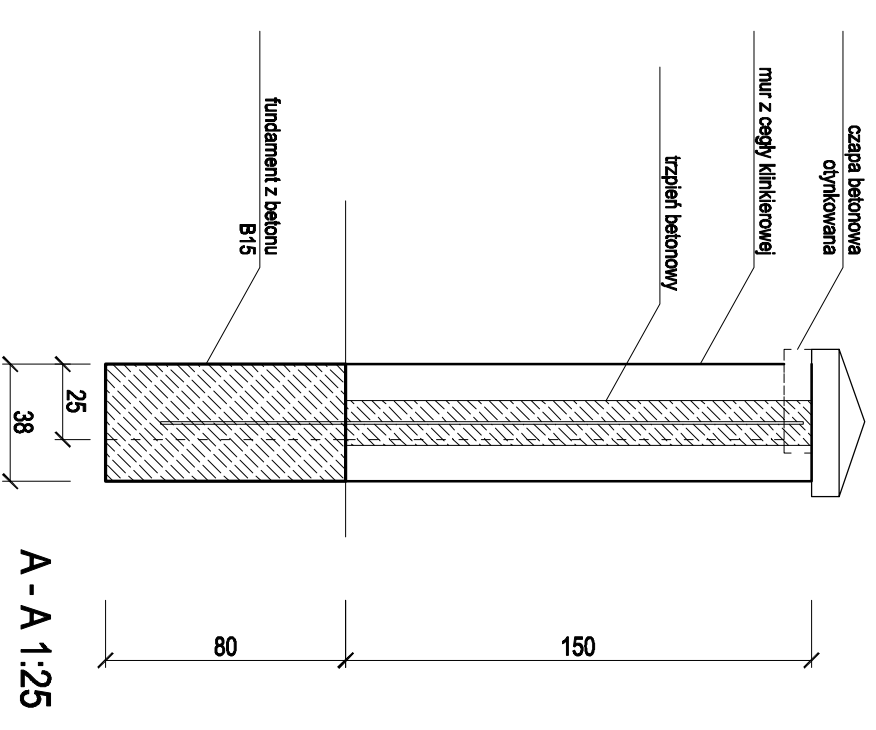

A - A 1:25

! PRACOWNIA ARCHITEKTURY mgr inż. arch. HALINA GIERCZAK ! ! 45-296 Opole, ul. Skautów Opolskich 4/605 ! ! NIP 754-128-01-44 * REGON 531 080 108 * tel. 0777/4 55 33 40, 800 903 891 !			
TYTUŁ:	FRAGMENT OGRODZENIA FRONTOWEGO		
TEMAT:	PROJEKT BUDOWLANY ZAGOSPODAROWANIA TERENU Z ELEMENTAMI MAŁEJ ARCHITEKTURY		
OBIEKT:	Park Rekreacji		
ADRES:	Proszków, ul. Daszyńskiego, nr 964/3, 964/7, 942		
Projekt:	mgr inż. arch. Halina Gierczak	Nr upr: 289/84/WBP	Skala: 1:50
Opracowanie:	mgr inż. arch. Anna Stasz		Rys. nr A-8
Branża	Architektura	Data: 4.2011	ID #375765