
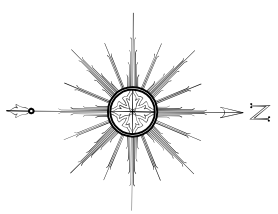


- Legenda**
- granica opracowania
 - pojedyncze drzewo liściaste i iglaste
 - pojedyncze krzewy liściaste i iglaste
 - grupy krzewów liściastych i iglastych
 - drzewo nie listniejące
 - drzewo do przesadzenia
 - krzewy do przesadzenia
 - grupy krzewów liściastych i iglastych do przesadzenia
 - zrywki do przesadzenia

Skala odniesienia

0 5 10m

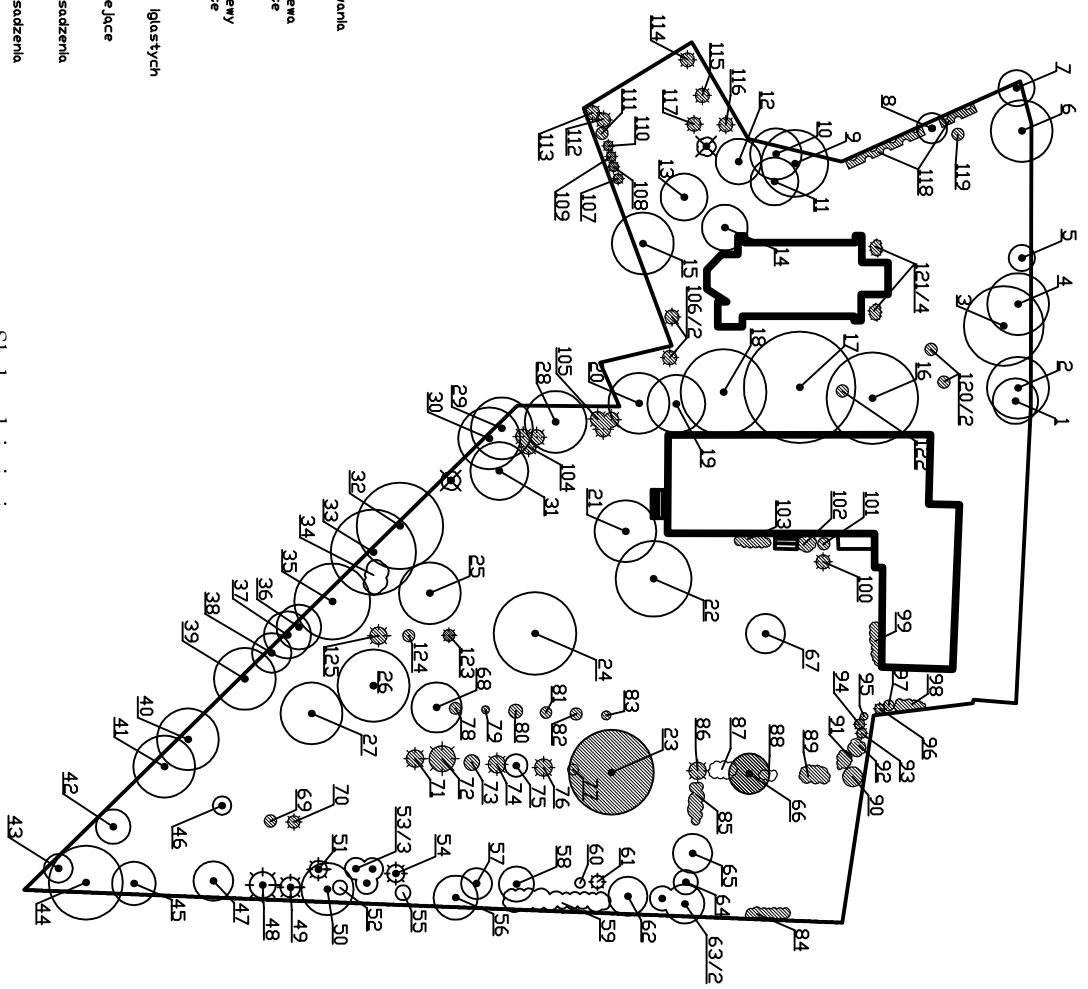

**INWENTARYZACJA DENDROLOGICZNA Z
GOSPODARKĄ DRZEWOSTANEM**

! PRACOWNIA ARCHITEKTURY mgr inż. arch. HALINA GIERCZAK ! ! 45-286 Opole, ul. Skarłow Opolskich, 4/505 ! 600 903 891 ! ! NIP 794-285-01-44 REGON 531 080 108 ! tel. 01771 4 55 33 40 !	
TYTUŁ:	INWENTARYZACJA DENDROLOGICZNA
TEMAT:	PROJEKT BUDOWANY ZAGOSPODAROWANIA TERENU Z ELEMENTAMI MAŁEJ ARCHITEKTURY
OBIEKT:	Park Rekreacji
ADRES:	Proszków, ul. Daszyńskiego, dz. nr 98/43, 98/17, 9/42
Projektant architektury:	mgr inż. arch. Halina Gierczak
Projektant zieleń:	mgr inż. arch. kraj. Renata Sagan
Brandaż:	Architektura i Dobre Dobre
	Skala: 1:1000
	Rys. nr A-1
	ID #375765