
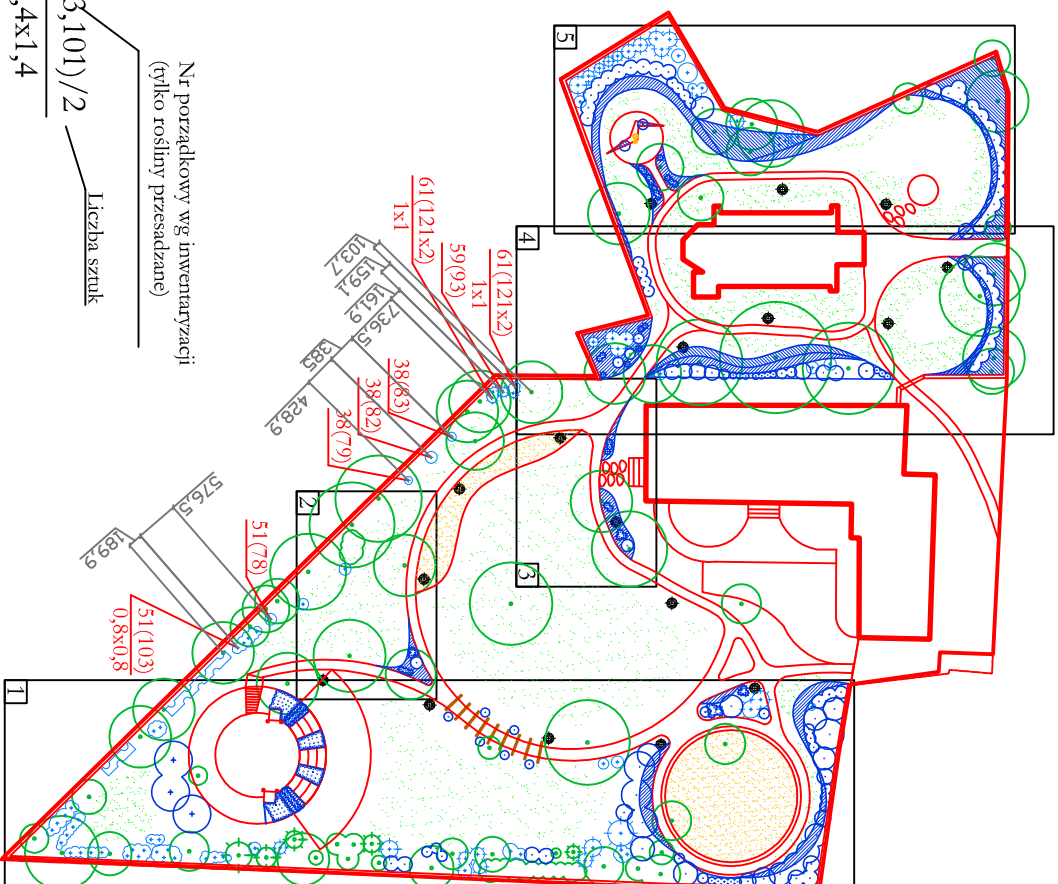


Legenda:

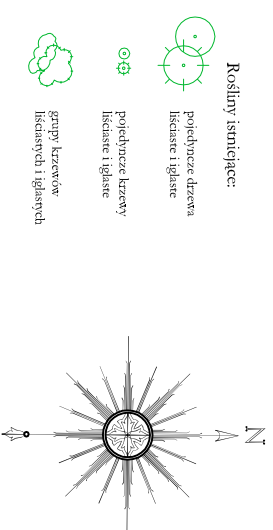

Nr porządkowy wg inwentaryzacji
(tylko rośliny przewidziane)

42 (73,101) / 2

1,4x1,4

Rozstawa nasadzeń

Skala odniesienia

0 5 10m

Jednostka wymiarowania

[cm]

KOMPOZYCJE ROŚLINNE

! PRACOWNIA ARCHITEKTURY mgr inż. arch. HALINA GIERCZAK ! ! 45-286 Opole, ul. Skautów Opolskich, 4/505 ! ! NIP 754-128-01-44 * REGON 531 080 108 * tel. 0/77/ 4 55 33 40, 600 903 891 !	
TYTUŁ:	Kompozycje roślinne
TEMAT:	PROJEKT BUDOWLANY ZAGOSPODAROWANIA TERENU Z ELEMENTAMI MAŁEJ ARCHITEKTURY
OBIEKT:	Park Rekreacji
ADRES:	Prószków, ul. Daszyńskiego, dz. nr 964/3,964/7,942
Projektant architekt.:	mgr inż. arch. Halina Gierczak
Projektant zieleni:	mgr inż. arch. kraj. Renata Sagan
Branża	Architektura zieleni
	Data:
	Skala: 1:1000
	Rys. nr B-1
	ID #375765