


Inwentaryzacja Rzut piwnicy skala 1:50

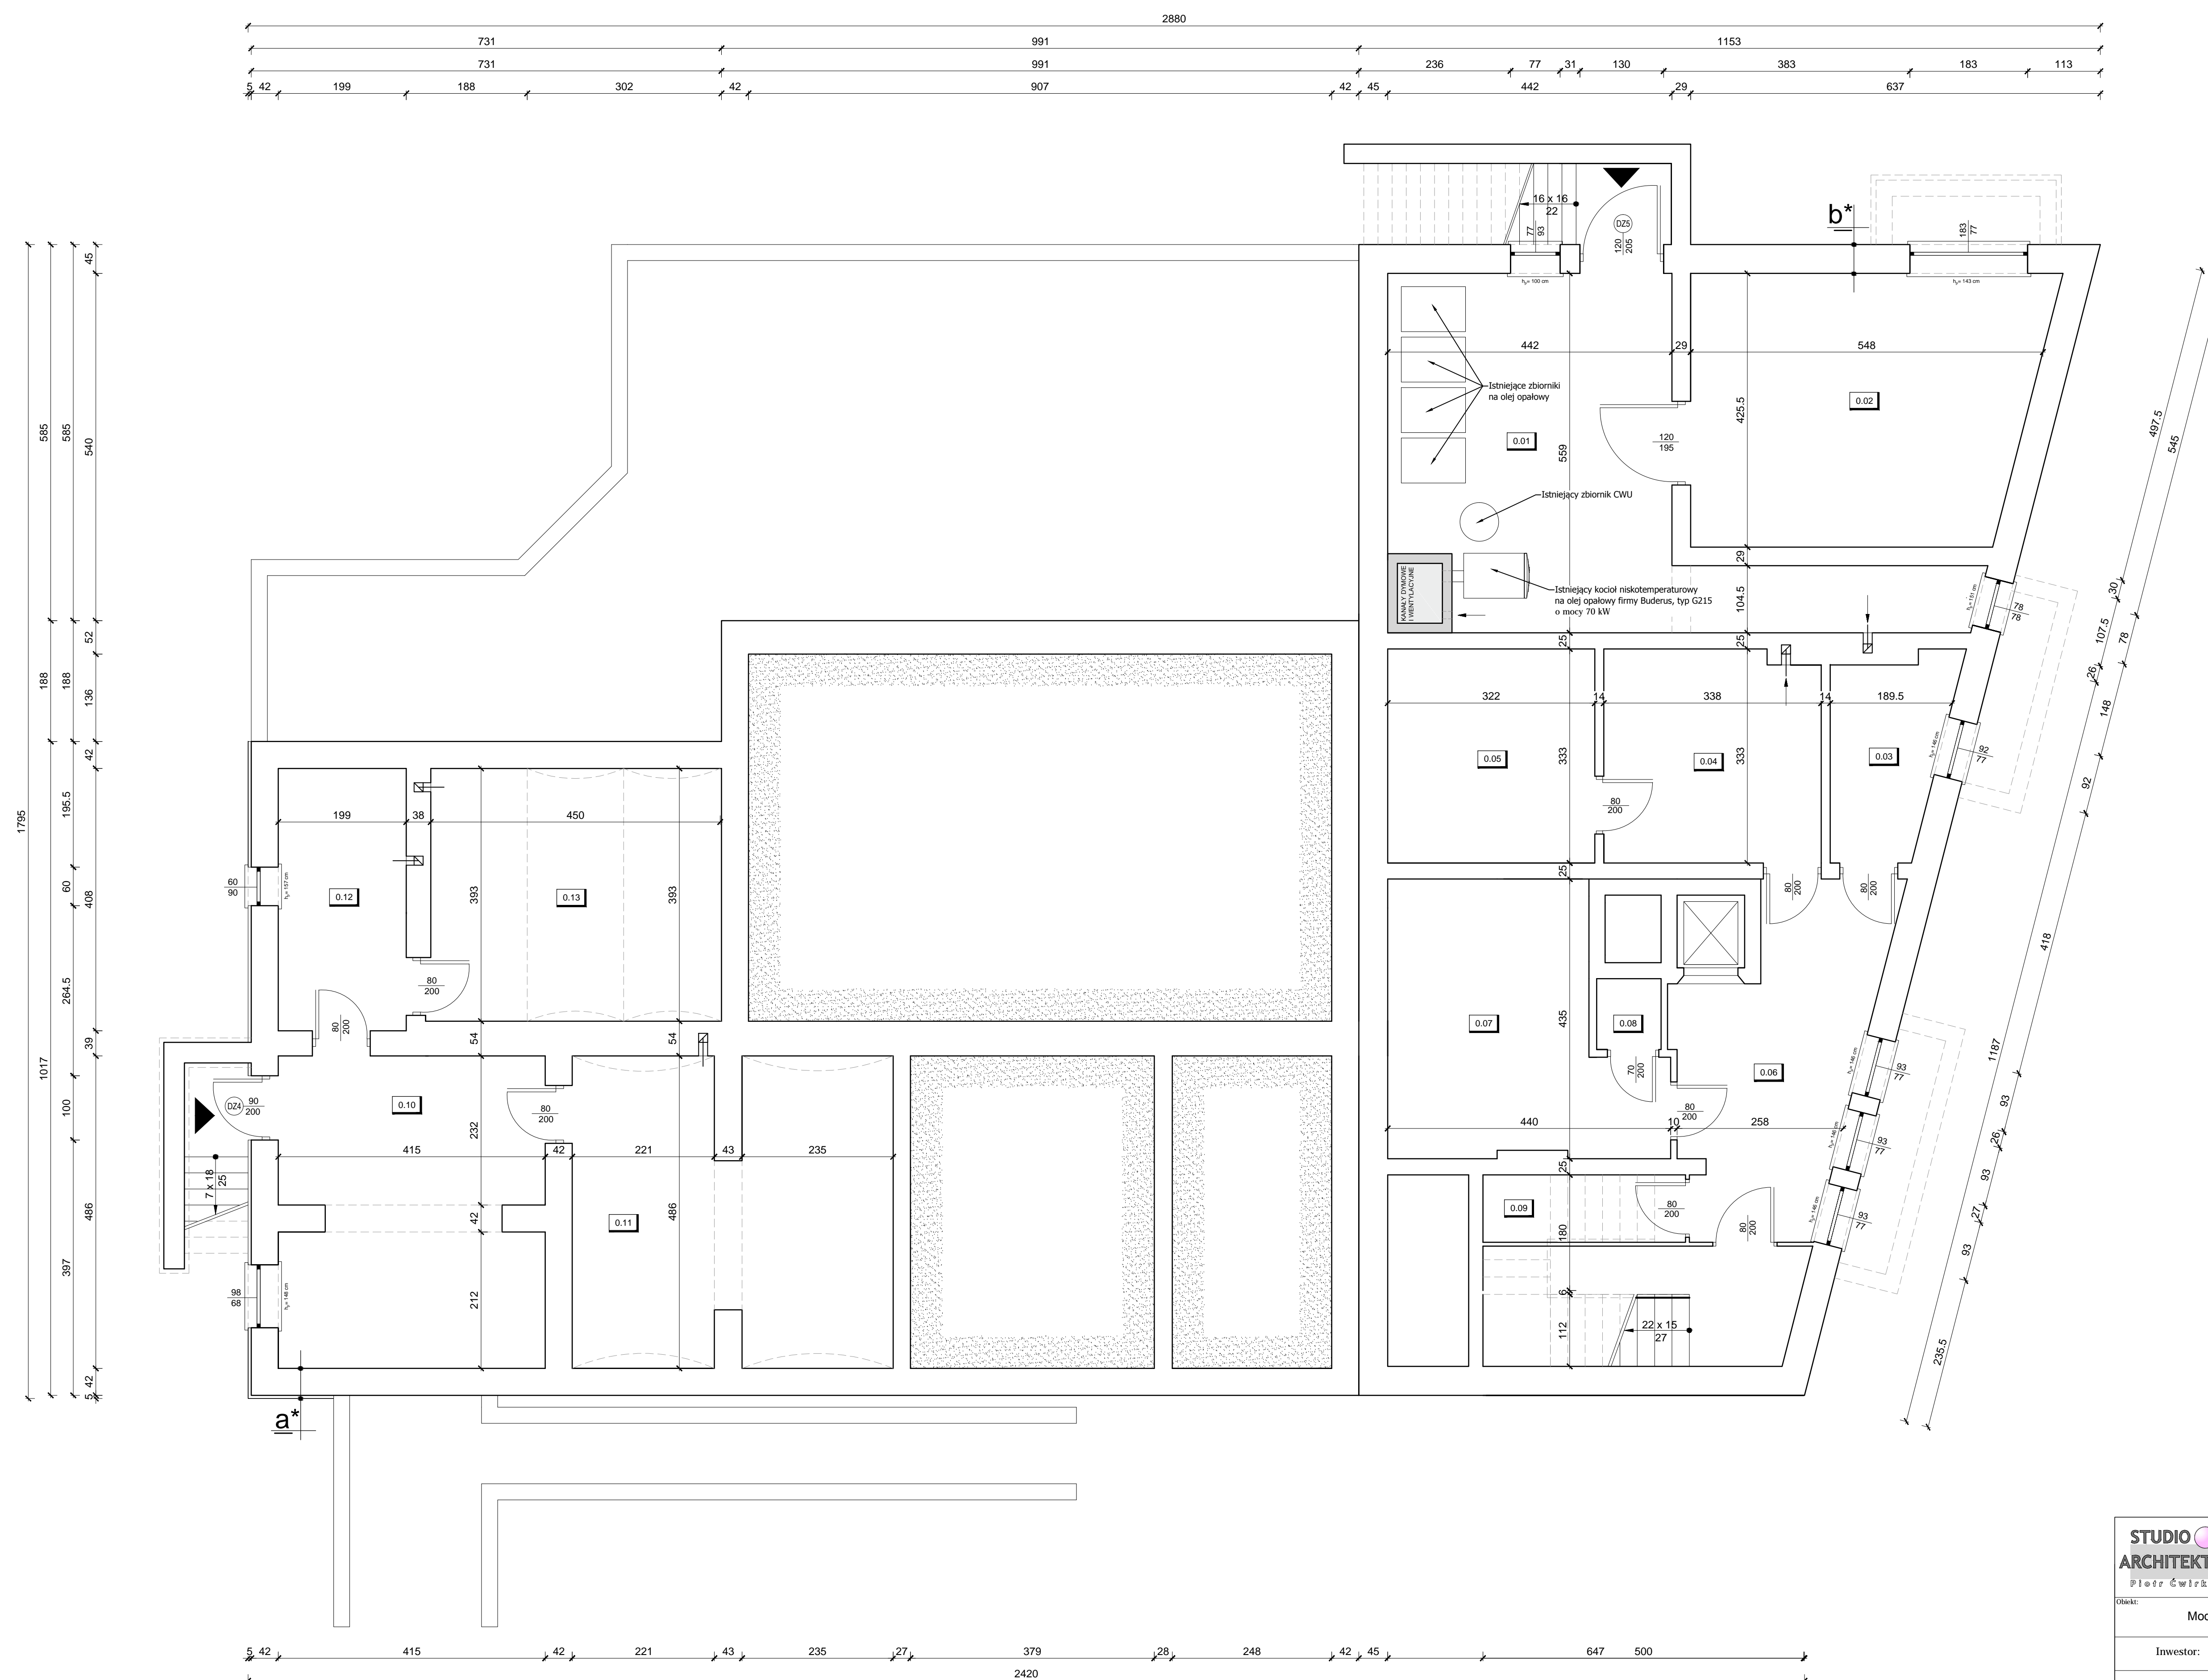

a* Istniejąca ściana nośna zewnętrzna piwnicy
 płytki klinierowe
 istniejąca izolacja termiczna - styropian
 ściana istniejąca z cegły pełnej gr. 42cm
 tynk cem. - wap. 1,5 cm

b* Ściana nośna zewnętrzna piwnicy
 tynk cem. - wap. 1,5 cm
 ściana istniejąca z cegły pełnej gr. 42cm
 tynk cem. - wap. 1,5 cm

ZESTAWIENIE POMIESZCZEŃ			
L.p.	Pomieszczenie	Powierzchnia podłogi [m ²]	Powierzchnia użytkowa [m ²]
0.01	Kuchnia	28.46	28.46
0.02	Magazyn	22.32	22.32
0.03	Magazyn warzyw	5.29	5.29
0.04	Obieralnia	11.05	11.05
0.05	Pralnia	10.72	10.72
0.06	Korytarz	13.83	13.83
0.07	Magazyn spożyw.	15.48	15.48
0.08	Magazyn	1.10	1.10
0.09	Magazyn środ. chemicznych	3.31	1.85
0.10	Magazyn	19.58	19.58
0.11	Magazyn	23.16	23.16
0.12	Magazyn	8.12	8.12
0.13	Magazyn	17.84	17.84
RAZEM		180.26	178.80

OZNACZENIA:

 - istniejące ściany
 - wentylacja grawitacyjna

UWAGA:
 - wentylacja grawitacyjna

STUDIO ARCHITEKTURY Piotr Ćwirko	STUDIO ARCHITEKTURY Piotr Ćwirko 47-300 Kąkolka ul. Proszkowska 5, tel: 71 45 95 300 kom: 693 025 488, e-mail: biuro@studioarchitektury.com		Branża: ARCH-KONSTR
	Treść rysunku: INWENTARYZACJA RZUT PIWNICY		Skala: 1:50
Obiekt: Modernizacja budynku Przedszkola Publicznego w Prószkowie			Numer rysunku: 11
Inwestor: Gmina Prószków 46-060 Prószków ul. Opolska 17			Data: 17.12.2021 r.
Adres budowy: Prószków ul. Krasickiego 2, nr działki ewidencyjnej 902 k.m. 7 jednostka ewidencyjna 160910_4 Prószków - miasto obręb ewidencyjny 0110 Prószków			
Autor: mgr inż. Piotr Ćwirko		nr upr. 69/2000/Op w oparciu o: kosztorys budowlany do projektowania bez ograniczeń	
Opracowała: inż. arch. Daria Dziadek		Podpis:	