


Inwentaryzacja

Rzut przyziemia

skala 1:50

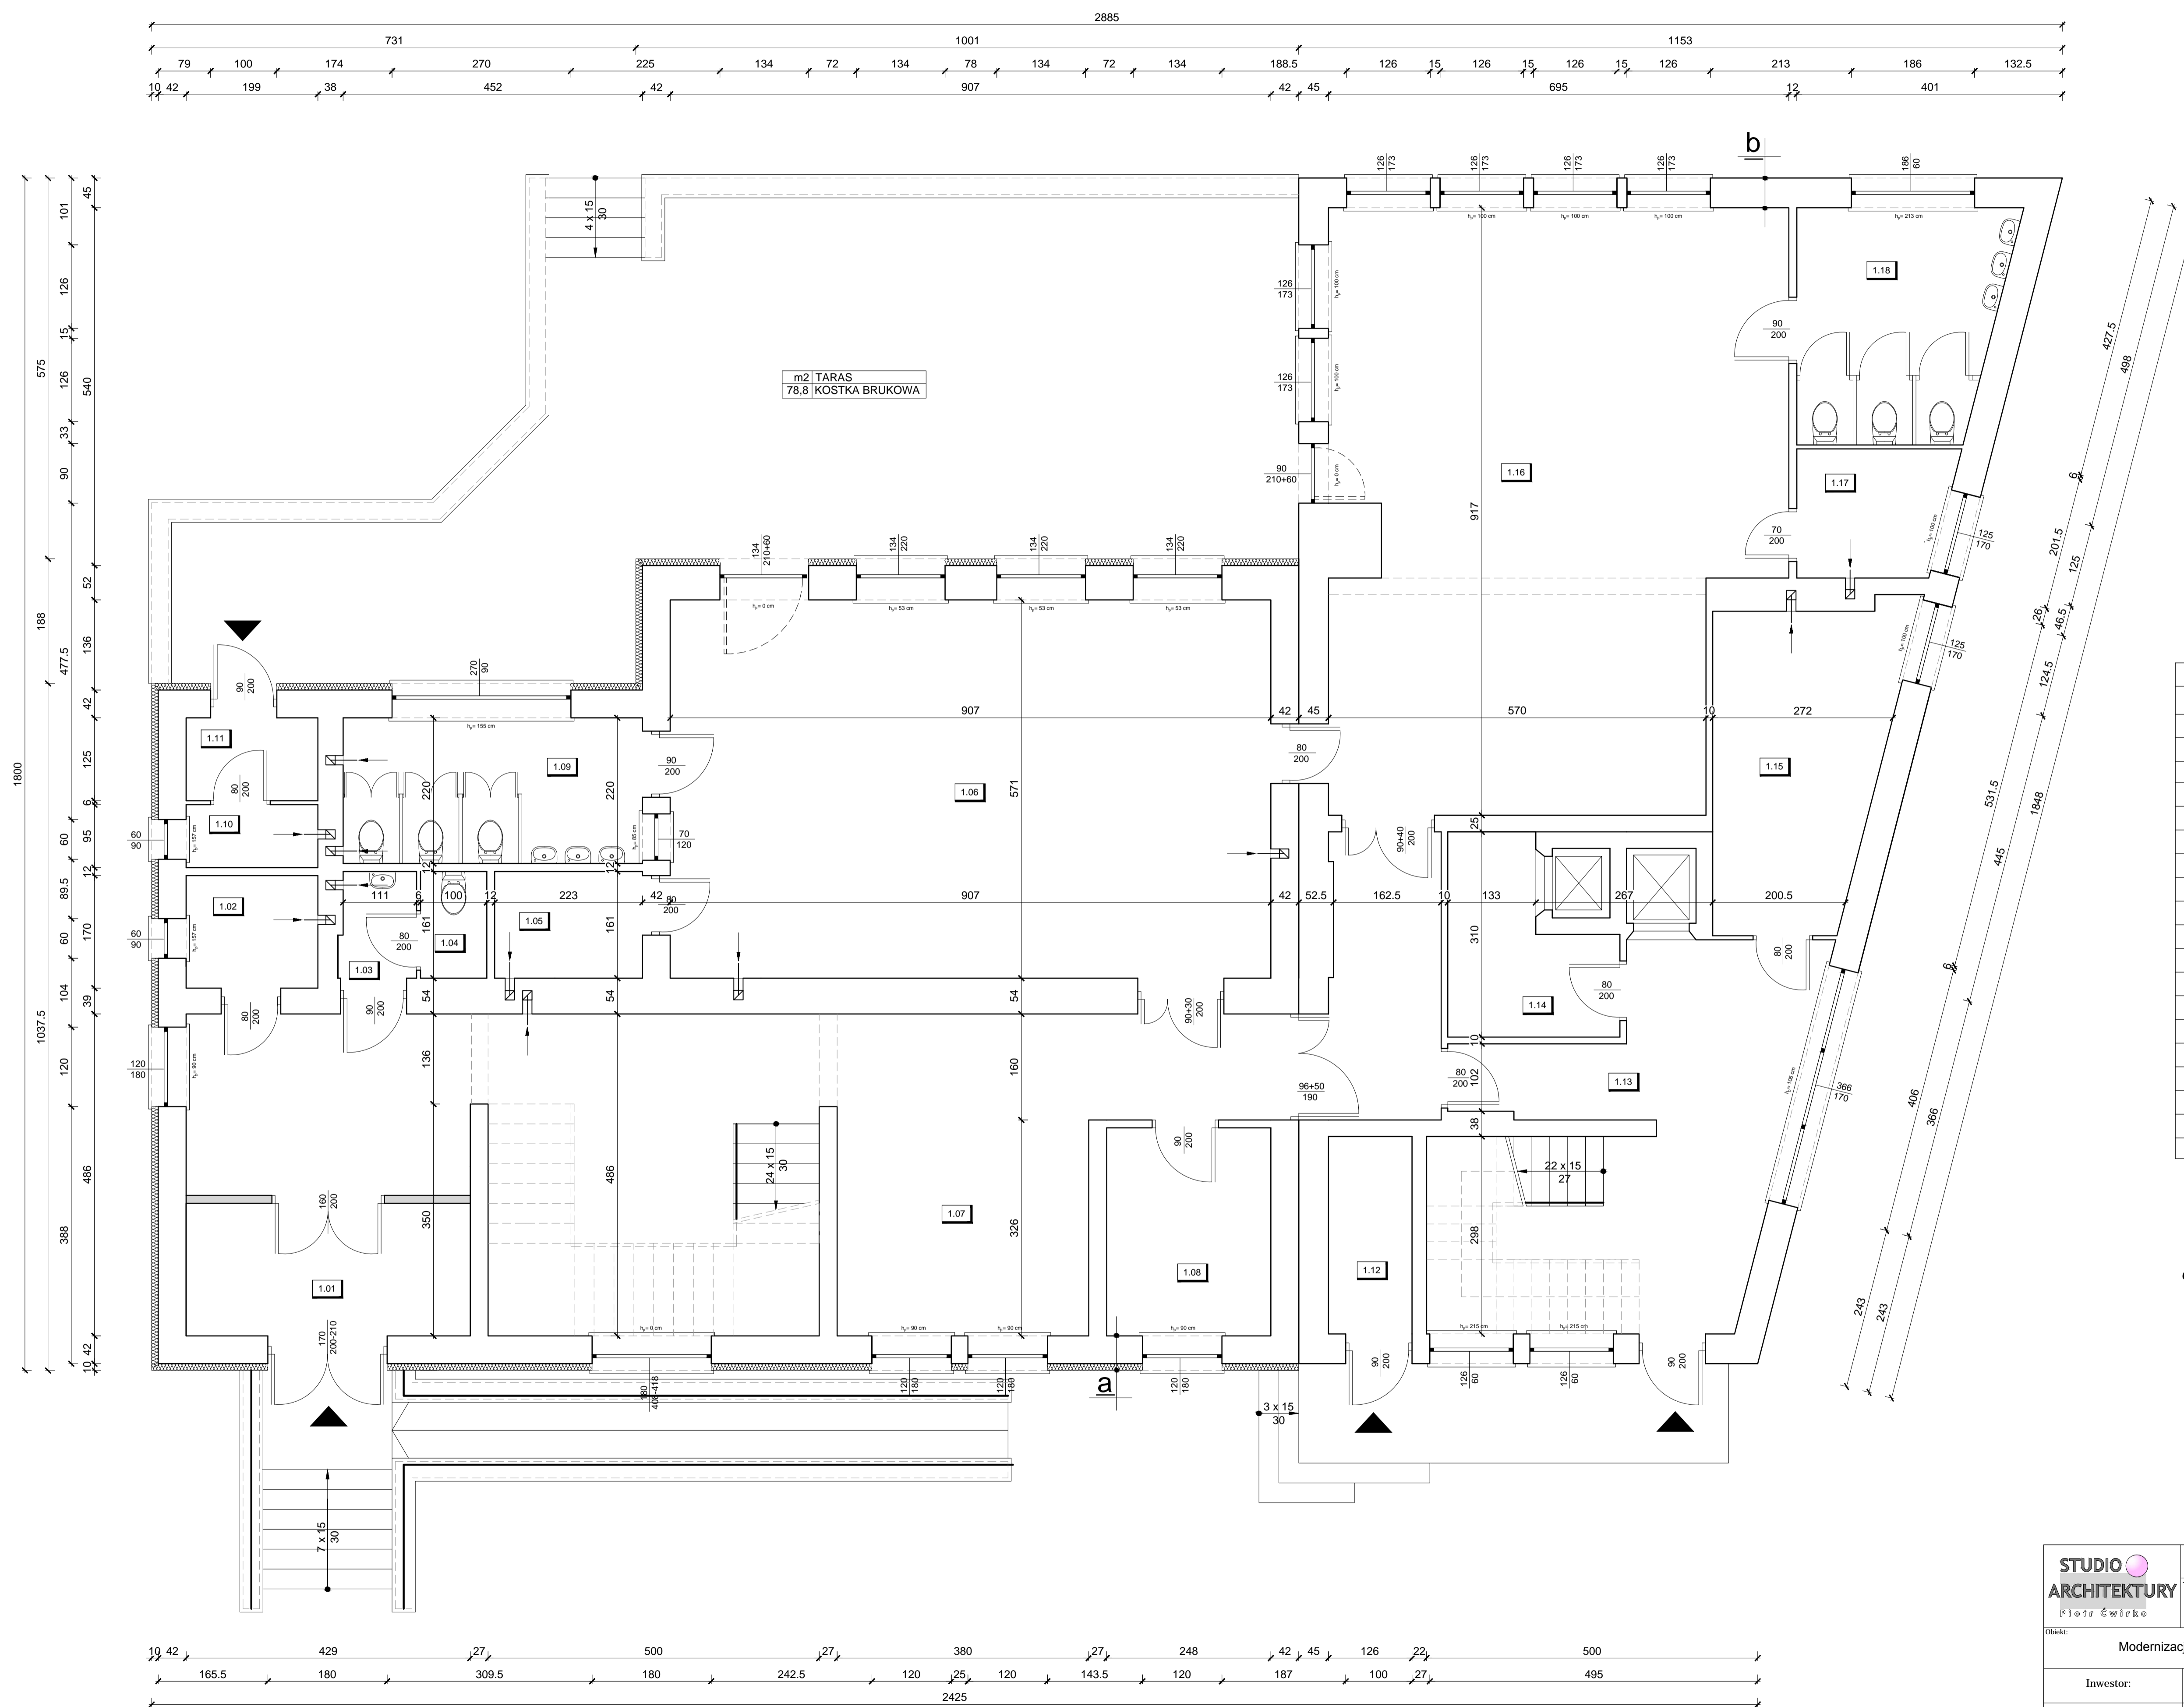

- a** Ściana nośna zewnętrzna
- tynk zewnętrzny strukturalny
 - izolacja termiczna - styropian gr. 10 cm
 - ściana istniejąca z cegły pełnej gr. 42cm
 - tynk cem. - wap. 1,5 cm
- b** Ściana nośna zewnętrzna
- tynk zewnętrzny strukturalny
 - ściana istniejąca z cegły pełnej gr. 45cm
 - tynk cem. - wap. 1,5 cm

ZESTAWIENIE POMIESZCZEŃ			
Lp.	Pomieszczenie	Powierzchnia podłogi [m²]	Powierzchnia użytkowa [m²]
1.01	Wiatrołap	8.97	8.97
1.02	Pom. gosp.	3.38	3.38
1.03	Przedsiónek	1.84	1.84
1.04	WC	1.61	1.61
1.05	Magazyn leżaków	3.48	3.48
1.06	Sala zajęć	51.63	51.63
1.07	Korytarz	67.55	62.06
1.08	Pom. logopedy	7.79	7.79
1.09	Zespół sanitarny	9.94	9.94
1.10	WC	1.89	1.89
1.11	Przedsiónek	2.49	2.49
1.12	Magazyn	3.75	3.75
1.13	Korytarz	16.55	16.55
1.14	Rozdzielnia	6.09	6.09
1.15	Zmywalnia	12.50	12.50
1.16	Sala zabaw	59.20	59.20
1.17	Magazyn	4.38	4.38
1.18	Zespół sanitarny	10.63	10.63
RAZEM		273.67	268.18

- OZNACZENIA:**
- istniejące ściany
 - wentylacja grawitacyjna
 - istniejące ocieplenie : styropian

STUDIO ARCHITEKTURY Piotr Ćwirko	STUDIO ARCHITEKTURY Piotr Ćwirko 47-300 Krąpiec ul. Prudnicka 5, tel: 77 46 63 203 kom: 604 625 468, e-mail: skiro@studioarchitektury.com		Branża: ARCH-KONSTR
	Treść rysunku: INWENTARYZACJA RZUT PRZYZIEMIA		Skala: 1:50
Obiekt: Modernizacja budynku Przedszkola Publicznego w Prószkowie			Numer rysunku: I2
Inwestor: Gmina Prószków 46-060 Prószków ul. Opolska 17			Data: 17.12.2021r.
Adres budowy: Prószków ul. Krasińskiego 2, nr działki ewidencyjnej 902 k.m. 7 jednostka ewidencyjna 160910_4 Prószków - miasto obręb ewidencyjny 0110 Prószków			
Autor: mgr inż. Piotr Ćwirko		nr upr. 69/2000/Op w sferze inżynierii konstrukcyjno-budowlanej do projektowania bez ograniczeń	
Opracowała: inż. arch. Daria Dziadek		Podpis:	