
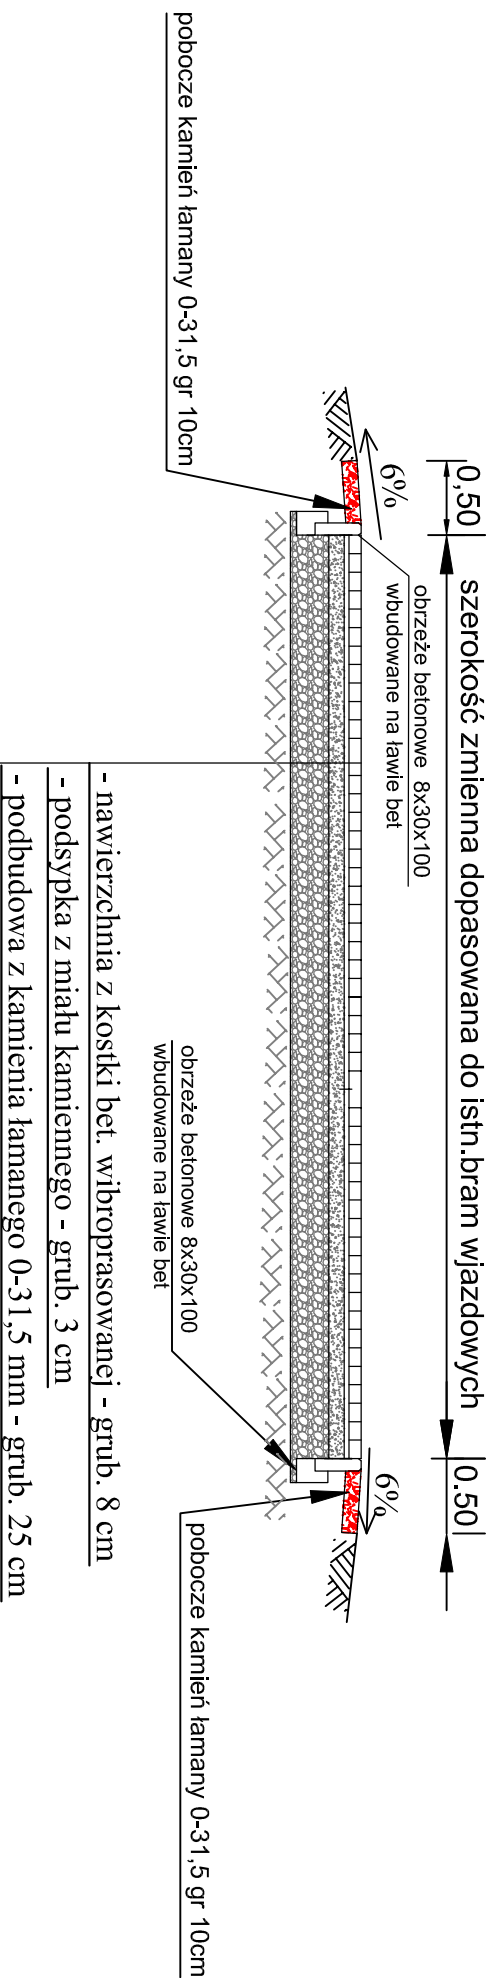


# PRZEKRÓJ 2-2

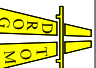

|   |   |
|---|---|
|  <b>DROGOTM</b><br>Opole ul. Chemiczna 9/2 tel<br>e-mail: drogotom@o2.pl www.drogotom.com.pl<br>biuro: ul. Szablony Zsaka 4/35 45-522 Opole tel. 608 488 304 |   |
| NAZWA ZADANIA<br>UL. STRAZACKIEJ W M. PRZYŚLIECZ  |   |
| TYTUŁ RYSUNKU<br>PRZEKRÓJ 2-2   |   |
| INWESTOR<br>GMINA PRÓSZKÓW  | LOKALIZACJA<br>PRZYŚLIECZ UL. STRAZACKA |
| PROJEKTANT<br>branża drogowa  | PODPIS                                  |
| OPRACOWAŁ   |   |
| PROJEKTANT<br>branża kanalizacyjna  |   |
| DATA<br>07/2018   | SKALA<br>1 : 50                         |
|   | NR RYSUNKU<br>D/9                       |