Przekrój B-B

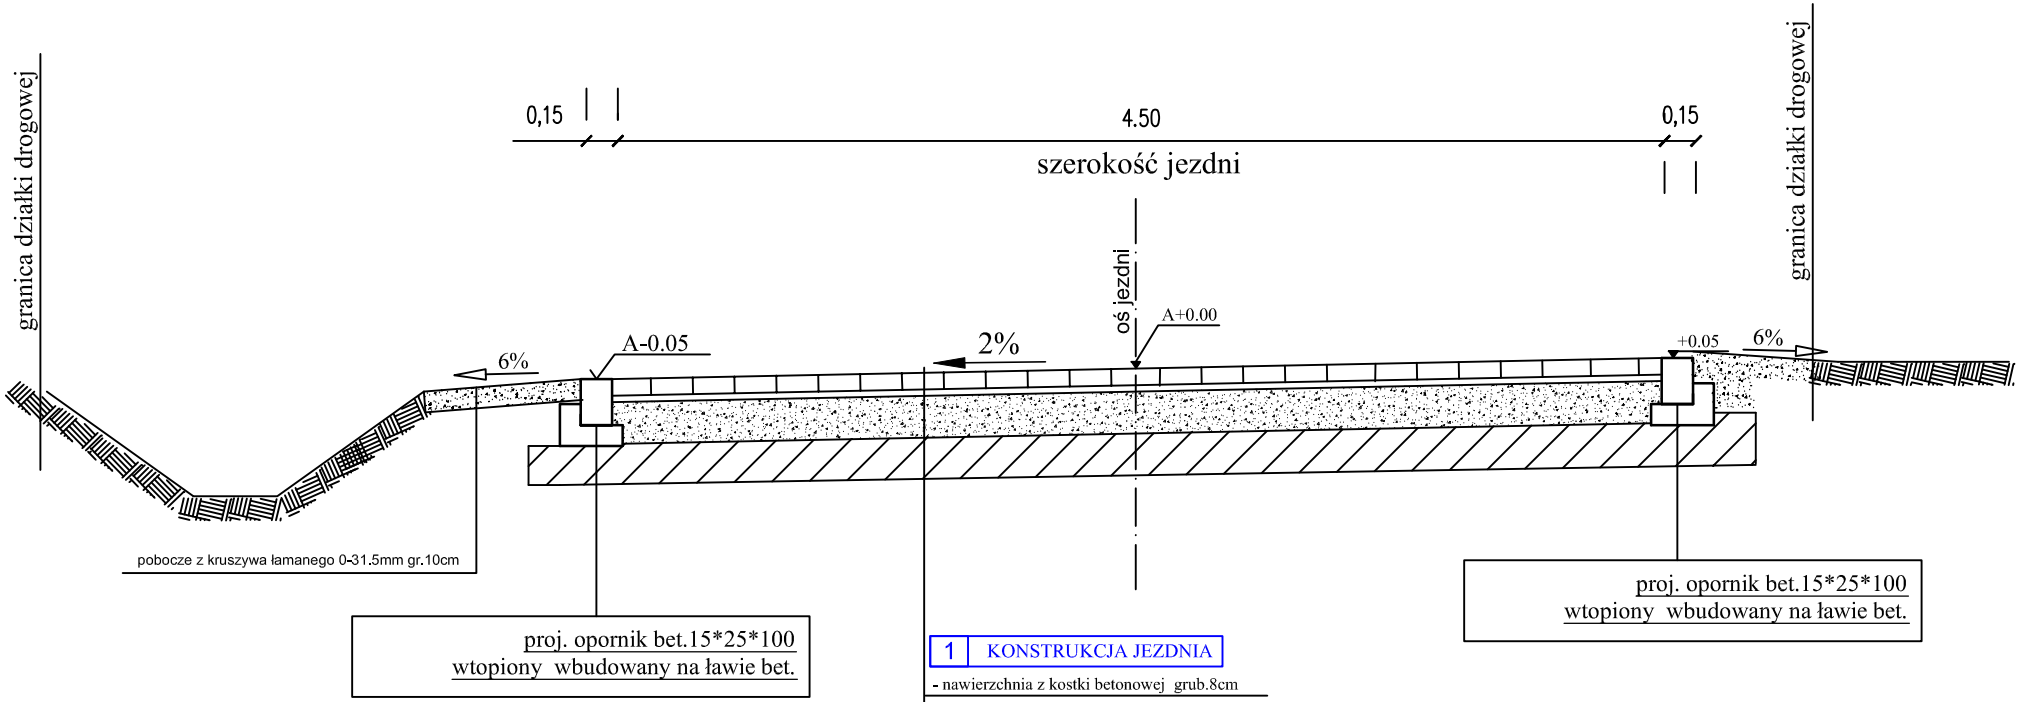

1 KONSTRUKCJA JEZDNIA

- nawierzchnia z kostki betonowej grub.8cm
- podsypka z miału kamiennego - grub. 3 cm
- podbudowa z kamienia łamanego 0-31,5 mm - grub. 20 cm
- w-wa ulepszonego podłoża z mieszanki związanej spowiem hydraulicznym o RM>2.5MPa gr.20cm (pospółka - cement z dowozu stablilizacja metodą na miejscu)
- istn. podłoże gruntowe

DROGTOM
Opole ul.Chełmska 9/2 tel
e-mail: drogtom@o2.pl www.drogtom.com.pl
biuro: ul. Batalionu Zośka 4/305 45-282 Opole tel. 608 498 304

NAZWA ZADANIA	PROJEKT PRZEBUDOWY DROGI GMINNEJ UL.STRAŻACKIEJ W M.PRZYSIECZ
TYTUŁ RYSUNKU	PRZEKRÓJ B-B
INWESTOR	GMINA PRÓSZKÓW
LOKALIZACJA	PRZYSIECZ UL.STRAŻACKA

	NAZWISKO	PODPIS
PROJEKTANT branża drogowa	mgr inż. Tomasz Sokulski upr. bud. nr OPL/0243/PWOD//06	
OPRACOWAŁ	mgr inż. Grzegorz Kaczmarek upr. bud. nr OPL/0972/PWOD/13	
PROJEKTANT branża kanalizacyjna	mgr inż. Paweł Sylwestrzak upr. bud. nr OPL/1277/PBS//16	

DATA	SKALA	NR RYSUNKU
07/2018	1 : 25	D/4