


Przekrój C-C

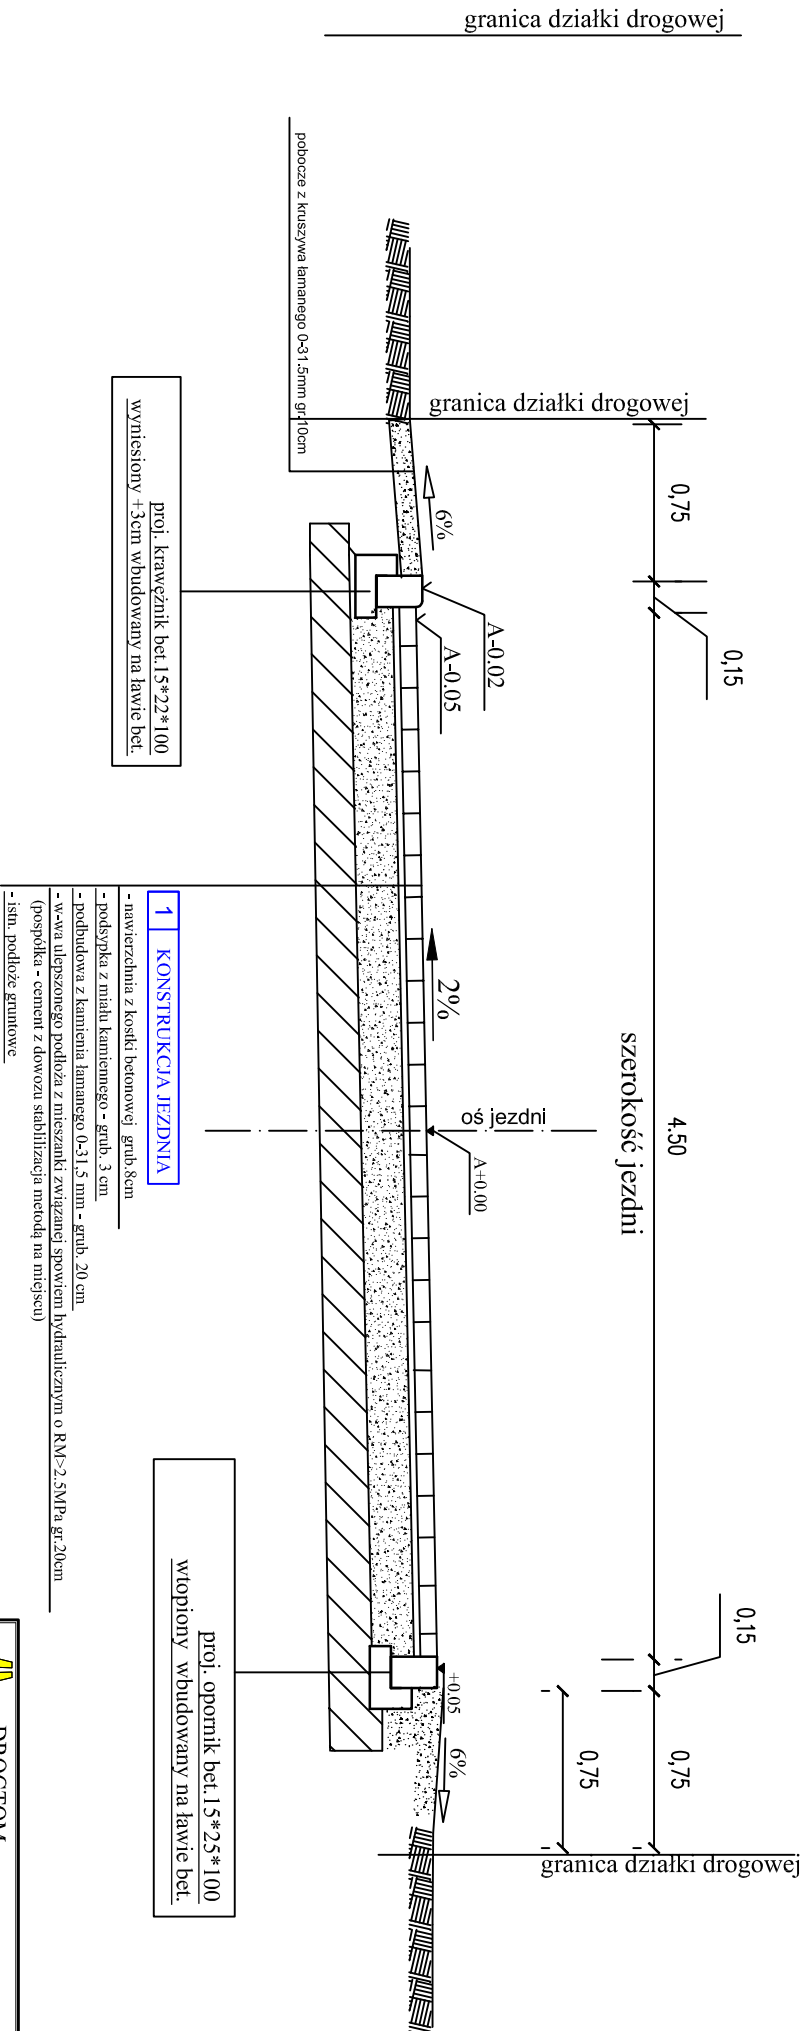

DROGOTM
Opole ul. Chlewska 9/2 tel. www.drogotm.com.pl
e-mail: drogotm@zaz.pl
biuro: ul. Szanińskiego 45/50 Opole tel. 602 493 304

NAZWA ZADANIA: PROJEKT PRZEBUDOWY DRÓGI GMINNEJ

UL. STRAZACKIEJ W M. PRZYSIECZ

TYTUŁ RYSUNKU: PRZEKROJ C-C

INWESTOR: GMINA PRÓSZKÓW

LOKALIZACJA: PRZYSIECZ UL. STRAZACKA

NAZWISKO: PODPIS

PROJEKTANT: mgr inż. Tomasz Sobalski

OPRACOWAŁ: mgr inż. Grzegorz Kozłowski

DATA: 07/2018

SKALA: 1 : 25

NR RYSUNKU: D/5