
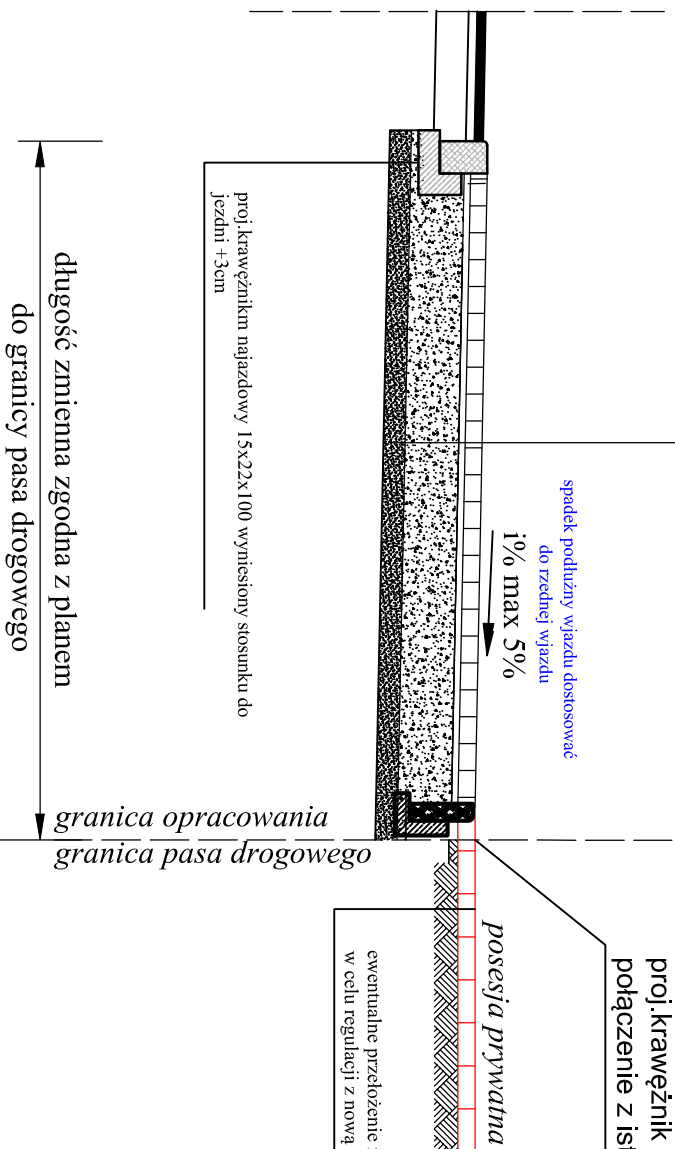


Przekrój I-I

Konstrukcja zjazdu

- nawierzchnia z kostki betonowej typu Behaton grub. 8cm
- podsypka z miaru kamiennego - grub. 3 cm
- podbudowa z kamienia łamanego 0-31,5 mm - grub. 25 cm
- podłoże gruntowe

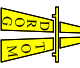

 DROGOTM Opole ul. Chlewska 9/2 tel. www.drogotm.com.pl e-mail: drogotm@o2.pl biuro: ul. Bałucka 25a/40/36 42-202 Opole tel. 608 488 304	
NAZWA ZADANIA: PROJEKT PRZEBUDOWY DROGI GMINNEJ UL. STRAZACKIEJ W M. PRZYSIECZ	
TYTUŁ RYSUNKU: PRZEKROJ I-1	
INWESTOR: GMINA PRÓSZKÓW	
LOKALIZACJA: PRZYSIECZ UL. STRAZACKA	
PROJEKTANT: mgr inż. Tomasz Sioński branża drogowa	PODDPIS
OPRACOWAŁ: mgr inż. Grzegorz Kaczmarek mgr inż. Paweł Słowiński	
PROJEKTANT: mgr inż. Paweł Słowiński branża orientacyjna	
DATA: 07/2018	SKALA: 1 : 25
	INŻ. RYSUNKU: D/11