WIDOK OGÓLNY ZJAZDU DO POSESJI

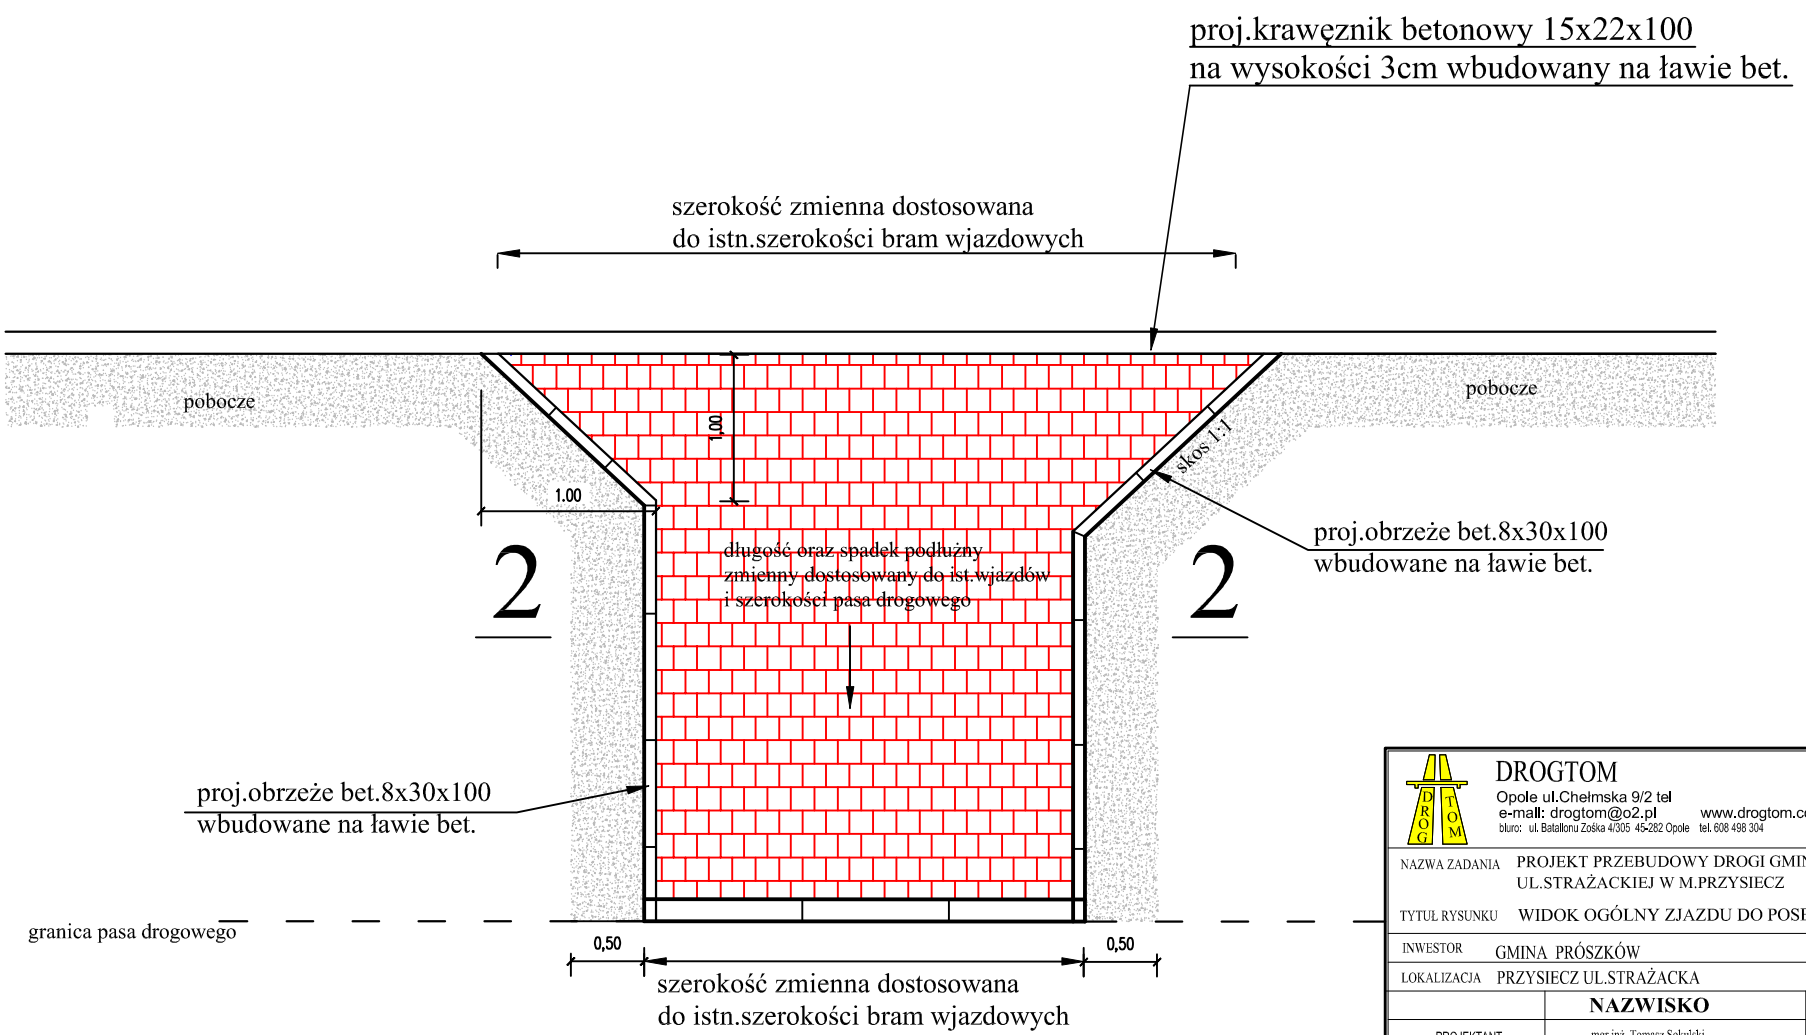

DROGTOM Opole ul.Chełmska 9/2 tel e-mail: drogtom@o2.pl www.drogtom.com.pl biuro: ul. Batalionu Zośka 4/305 45-282 Opole tel. 608 498 304		
NAZWA ZADANIA	PROJEKT PRZEBUDOWY DROGI GMINNEJ UL.STRAŻACKIEJ W M.PRZYSIECZ	
TYTUŁ RYSUNKU	WIDOK OGÓLNY ZJAZDU DO POSESJI	
INWESTOR	GMINA PRÓSZKÓW	
LOKALIZACJA	PRZYSIECZ UL.STRAŻACKA	
	NAZWISKO	PODPIS
PROJEKTANT branża drogowa	mgr inż. Tomasz Sokulski upr. bud. nr OPL/0243/PWOD//06	
OPRACOWAŁ	mgr inż. Grzegorz Kaczmarek upr. bud. nr OPL/0972/PWOD/13	
PROJEKTANT branża kanalizacyjna	mgr inż. Paweł Sylwestrzak upr. bud. nr OPL/1277/PBS//16	
DATA 07/2018	SKALA 1 : 50	NR RYSUNKU D/8