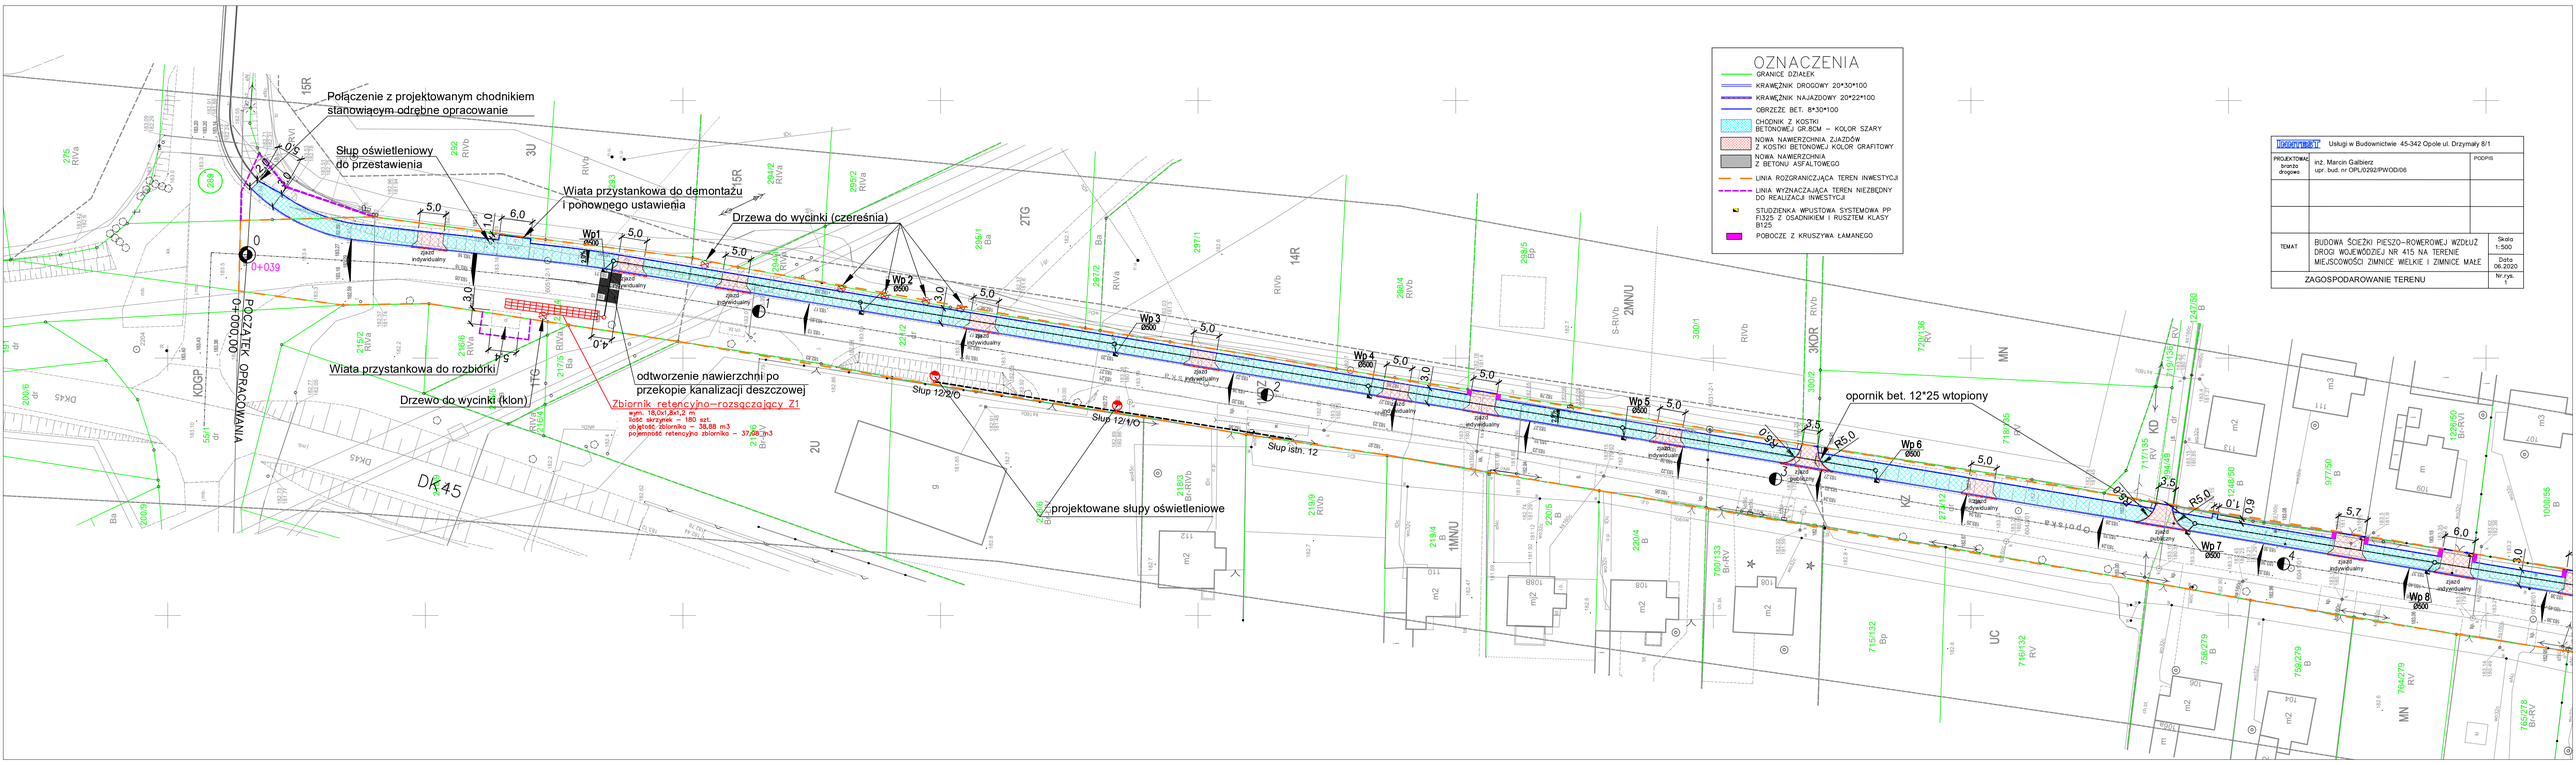

Usługi w Budownictwie 45-342 Opole ul. Drzymały 8/1		
PROJEKTOWAŁ branża drogowa	inż. Marcin Galbierz upr. bud. nr OPL/0292/PWOD/06	PODPIS
TEMAT	BUDOWA ŚCIEŻKI PIESZO–ROWEROWEJ WZDŁUŻ DROGI WOJEWÓDZKIEJ NR 415 NA TERENIE MIEJSCOWOŚCI ZIMNICE WIELKIE I ZIMNICE MAŁE	Skala 1:500 Data 06.2020
ZAGOSPODAROWANIE TERENU		Nr rys. 1