


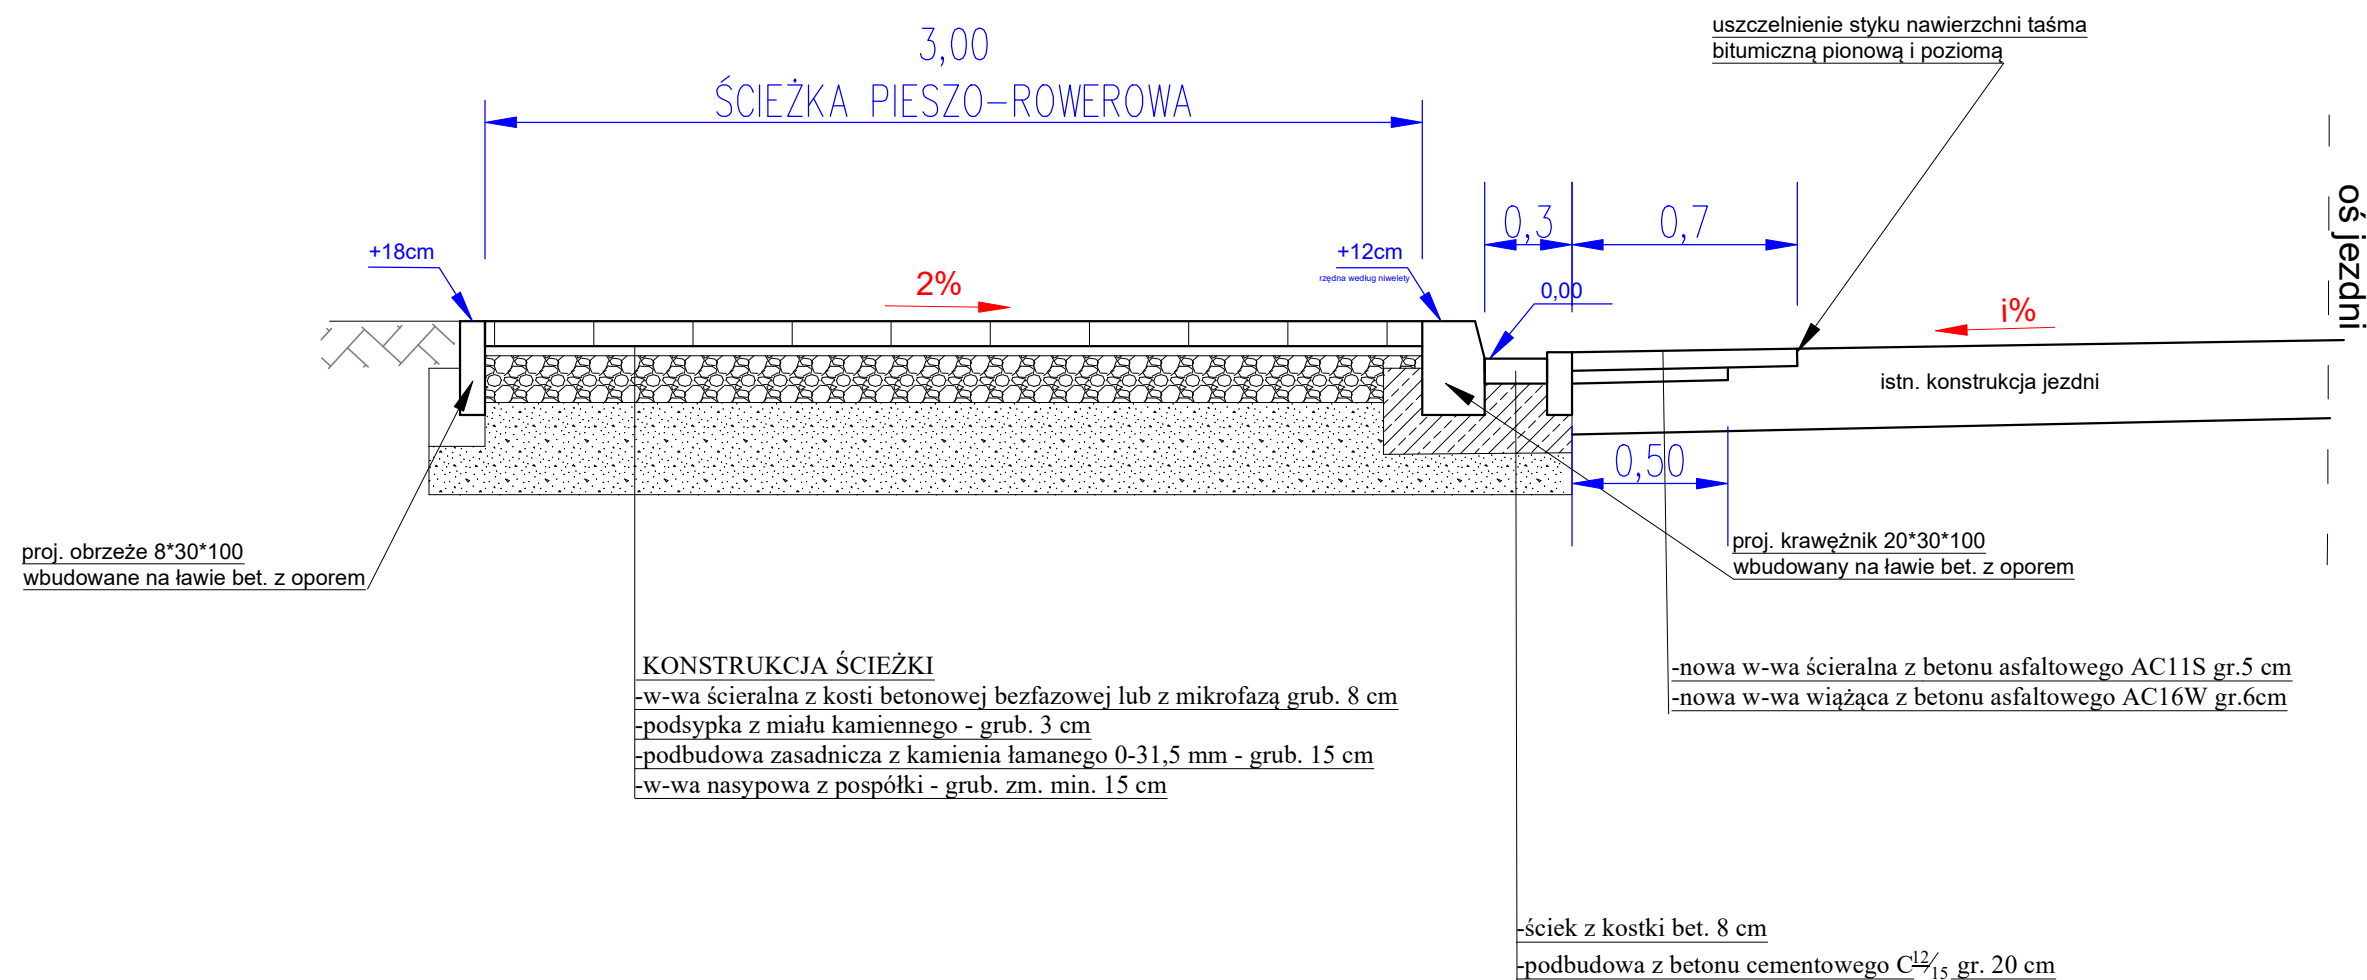

# PRZEKRÓJ B-B

km 0+000-0+541




**UWAGA: W MIEJSCACH LOKALIZACJI ŚCIEKU PRZYKRAWĘŻNIKOWEGO PROJEKTOWANE WPUSTY ULICZNE ZASTOSOWAĆ KRAWĘŻNIKOWO JEZDNIOWE D400**

Usługi w Budownictwie 45-342 Opole ul. Drzymały 8/1		
PROJEKTOWAŁ branża drogowa	inż. Marcin Galbierz upr. bud. nr OPL/0292/PWOD/06	PODPIS
TEMAT	<b>BUDOWA ŚCIEŻKI PIESZO-ROWEROWEJ WZDŁUŻ DROGI WOJEWÓDZIEJ NR 415 NA TERENIE MIEJSCOWOŚCI ZIMNICE WIELKIE I ZIMNICE MAŁE</b>	Skala 1:25 Data 06.2020
Przekrój B-B		

# PRZEKRÓJ C-C

km 2+175-2+224

proj. barierka typu U-12b. wykonane z rur stalowych ocynkowanych fi 60

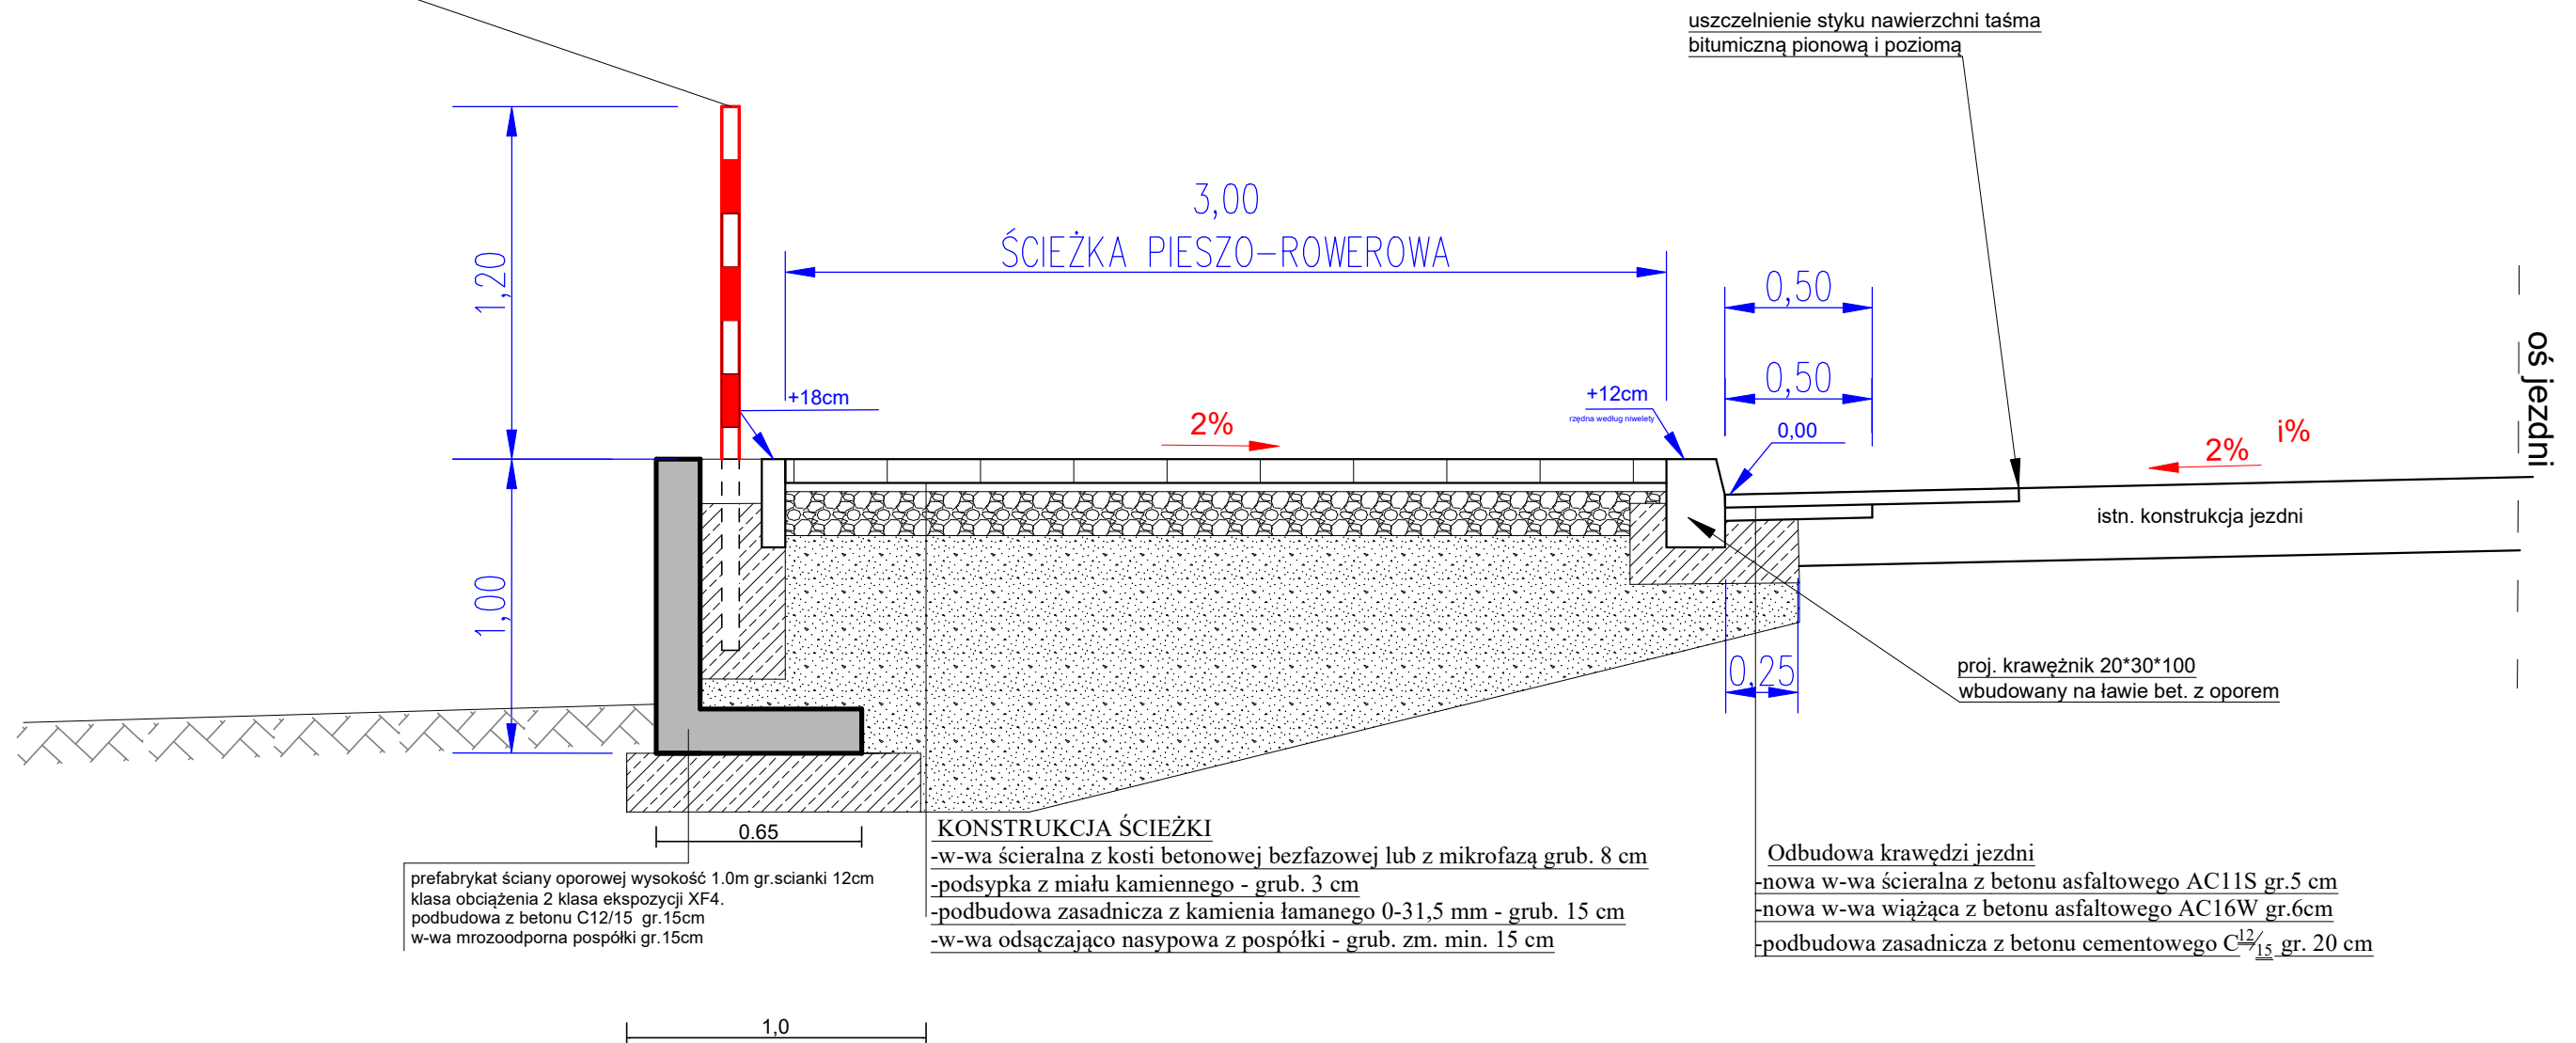

Usługi w Budownictwie 45-342 Opole ul. Drzymały 8/1		
PROJEKTOWAŁ branża drogowa	inż. Marcin Galbierz upr. bud. nr OPL/0292/PWOD/06	PODPIS
TEMAT	BUDOWA ŚCIEŻKI PIESZO-ROWEROWEJ WZDŁUŻ DROGI WOJEWÓDZIEJ NR 415 NA TERENIE MIEJSCOWOŚCI ZIMNICE WIELKIE I ZIMNICE MAŁE	Skala 1:25 Data 06.2020
Przekrój C-C		





