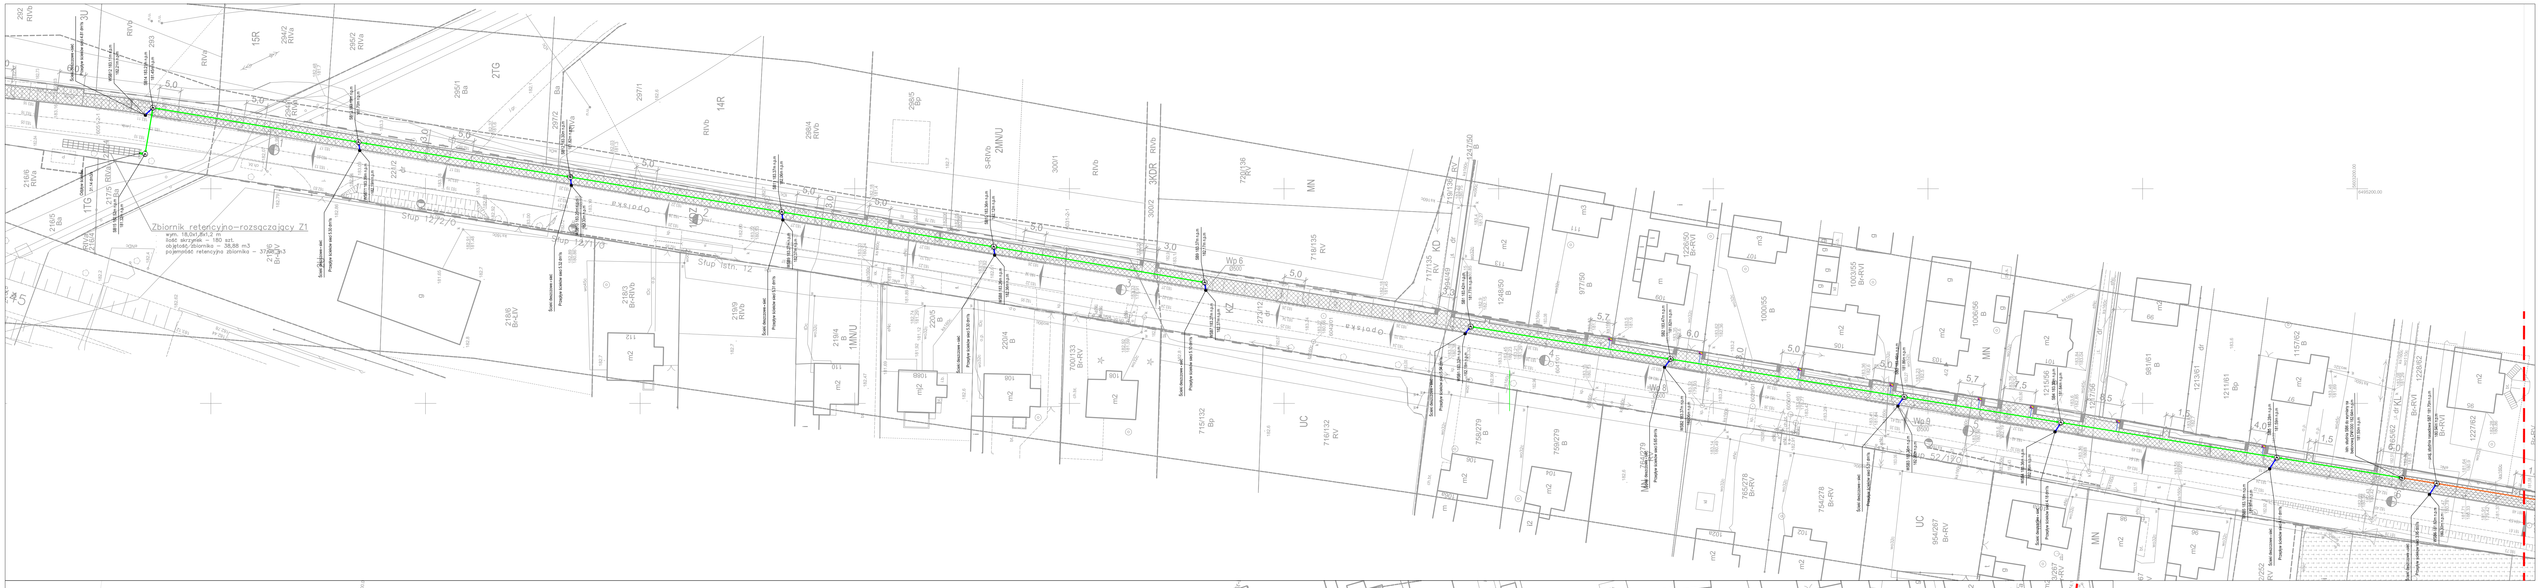
Zbiornik retencyjno-rozsączający Z1
wym. 18,0x1,9x1,2 m
ilość skrzynek – 180 szt.
objętość zbiornika – 38,88 m3
pojemność retencyjna zbiornika – 37,80 m3
Opolska
Słup 12/7,0
Słup 12/7,0
Słup 12/7,0
Wp 6
Wp 6
Słup 52/12,0
Słup istn. 12
Przejście kanału pod S3 ø 0,9 m
Przejście kanału pod S3 ø 0,9 m
Przejście kanału pod S3 ø 0,9 m