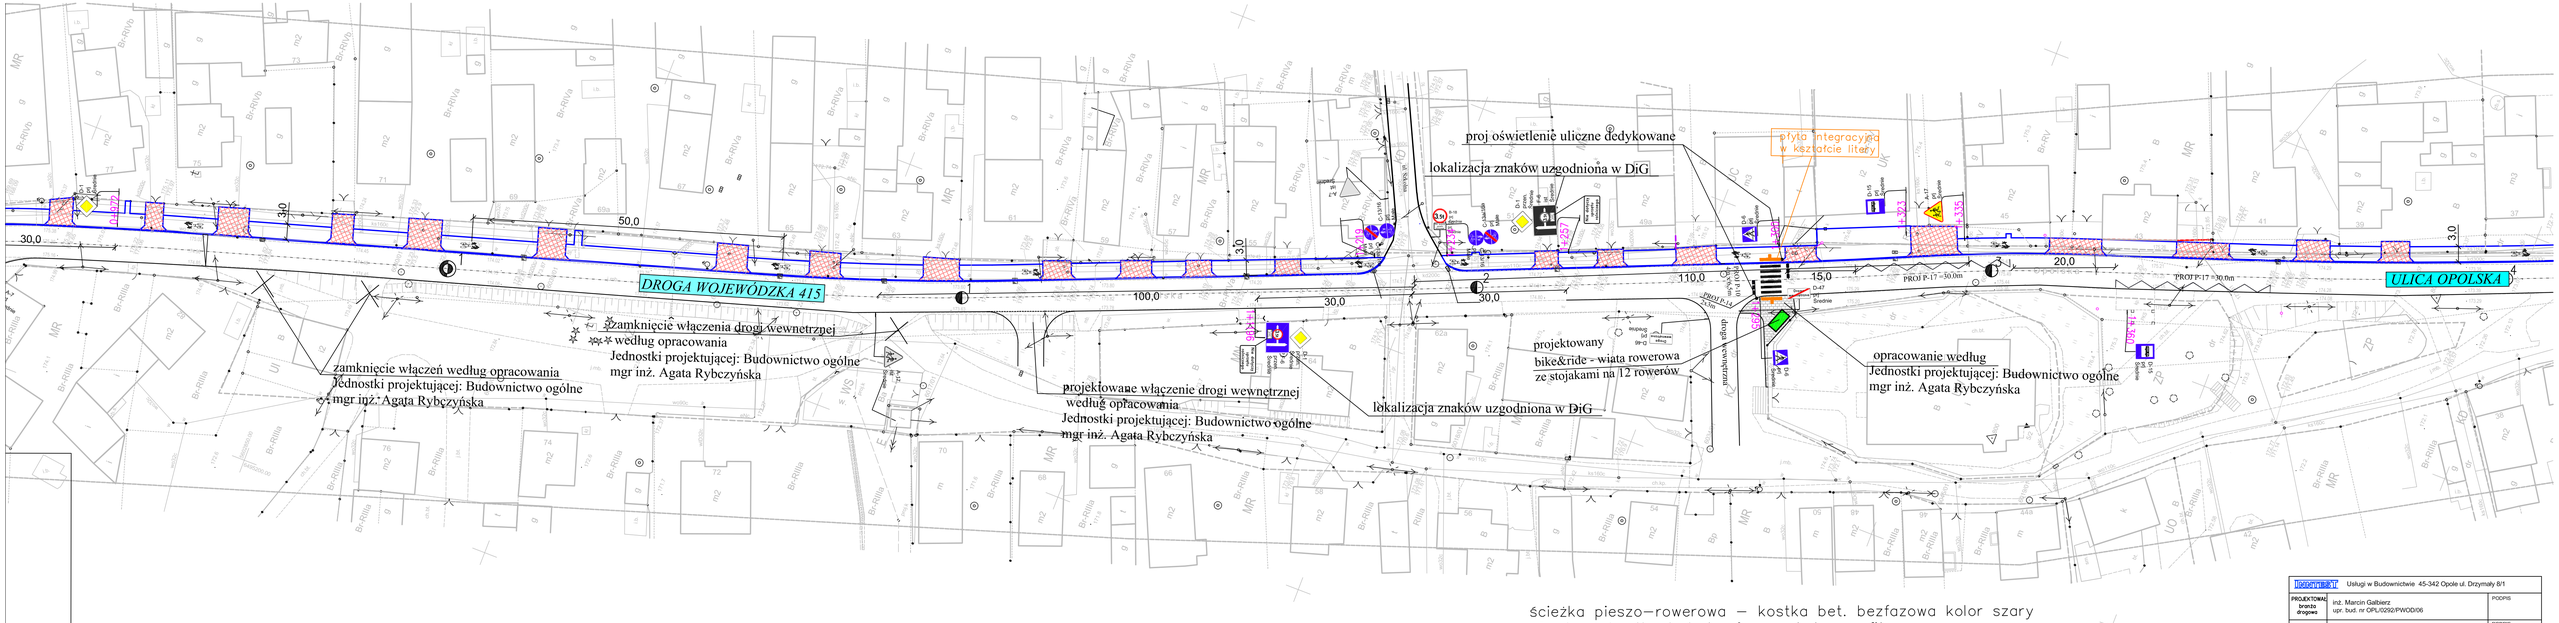
DROGA WOJEWÓDZKA 415
ULICA OPOLSKA
30,0
50,0
100,0
30,0
30,0
110,0
15,0
20,0
3,0
3,0
PROF P-17 = 50.0m
PROF P-17 = 30.0m
PROF P-15
D-47
Średnie
D-46
Średnie
D-45
Średnie
D-45
Średnie
D-45