



Jednostka projektująca:
BUDOWNICTWO OGÓLNE
 mgr inż. Agata Rybczyńska
 49-100 Niemodlin, ul. Chopina 9

Zamawiający:
Gmina Prószków
 ul. Opolska 17
 46-060 Prószków

Zadanie: Przebudowa ulicy Opolskiej w miejscowości Zimnice Wielkie-
 część boczna od drogi wojewódzkiej nr 415

Na działkach nr: 602/163, 174, 423/173, 428/170 k.m 1; 717/1, 714.1 k.m.3
 obręb Zimnice Wielkie, Gmina Prószków

Przekrój podłużny

Skala 1:50/500

projekt drogowy:
 projektant: mgr inż. Piotr Rybczyński
 sprawdzający: Celina Grzelek

237/04/OP
 13/05/OP




26.07.2019 r.

Rys. 2.2

PRZEKRÓJ PODŁUŻNY droga F-B

Skala 1 : 50/500

— niweleta terenu
 — niweleta jezdni

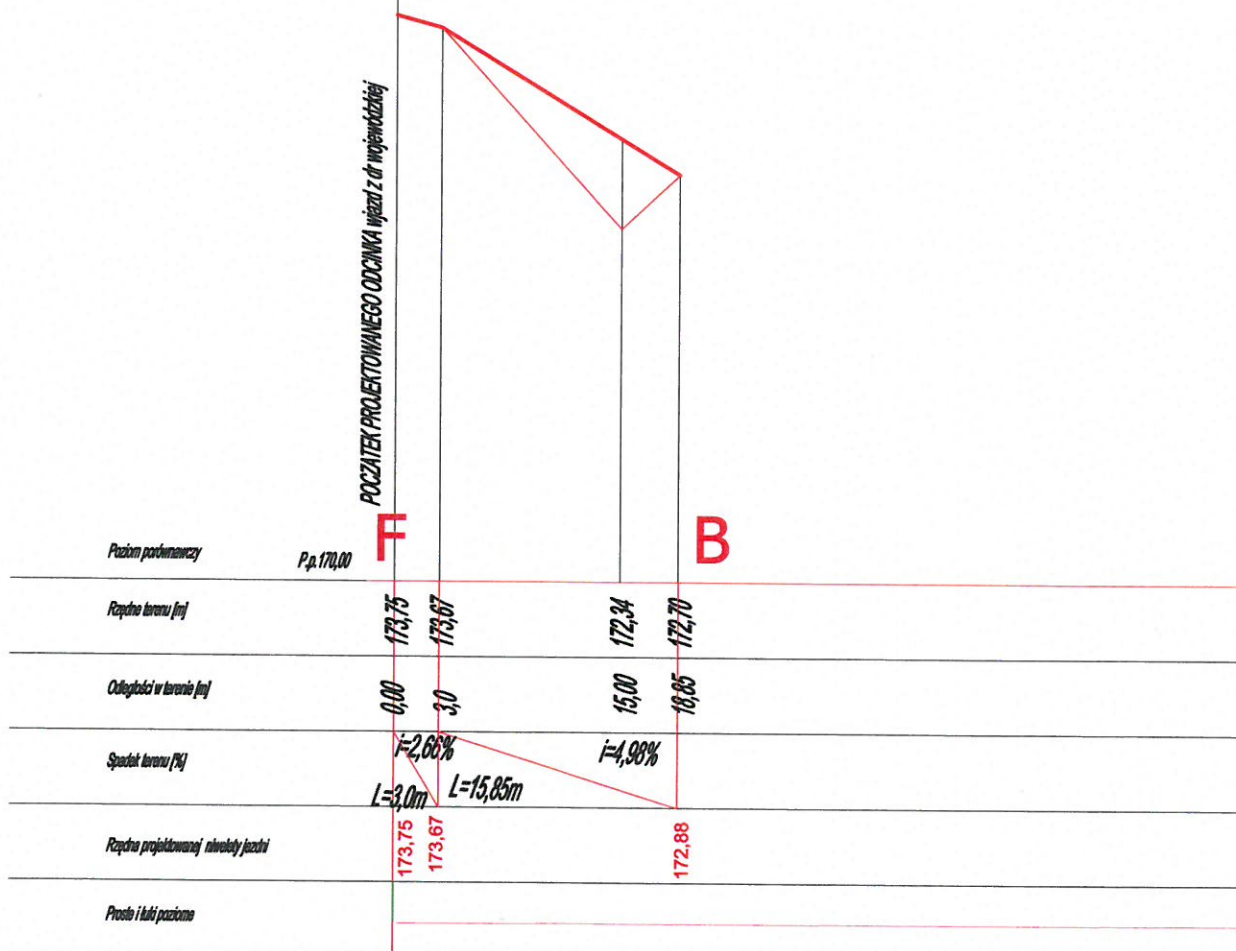

POCZĄTEK PROJEKTOWANEGO ODCINKA WYJAZD Z DR. WOJEWÓDZKIEJ

P.p. 170,00

F

B

Holdemobil

ZARZĄD DRÓG WOJEWÓDZKICH
 w Opolu

45-231 Opole, ul. Oleska 127
 tel. 77 459 18 00, fax 77 458 13 52