PRZEKRÓJ KONSTRUKCYJNY 1:25

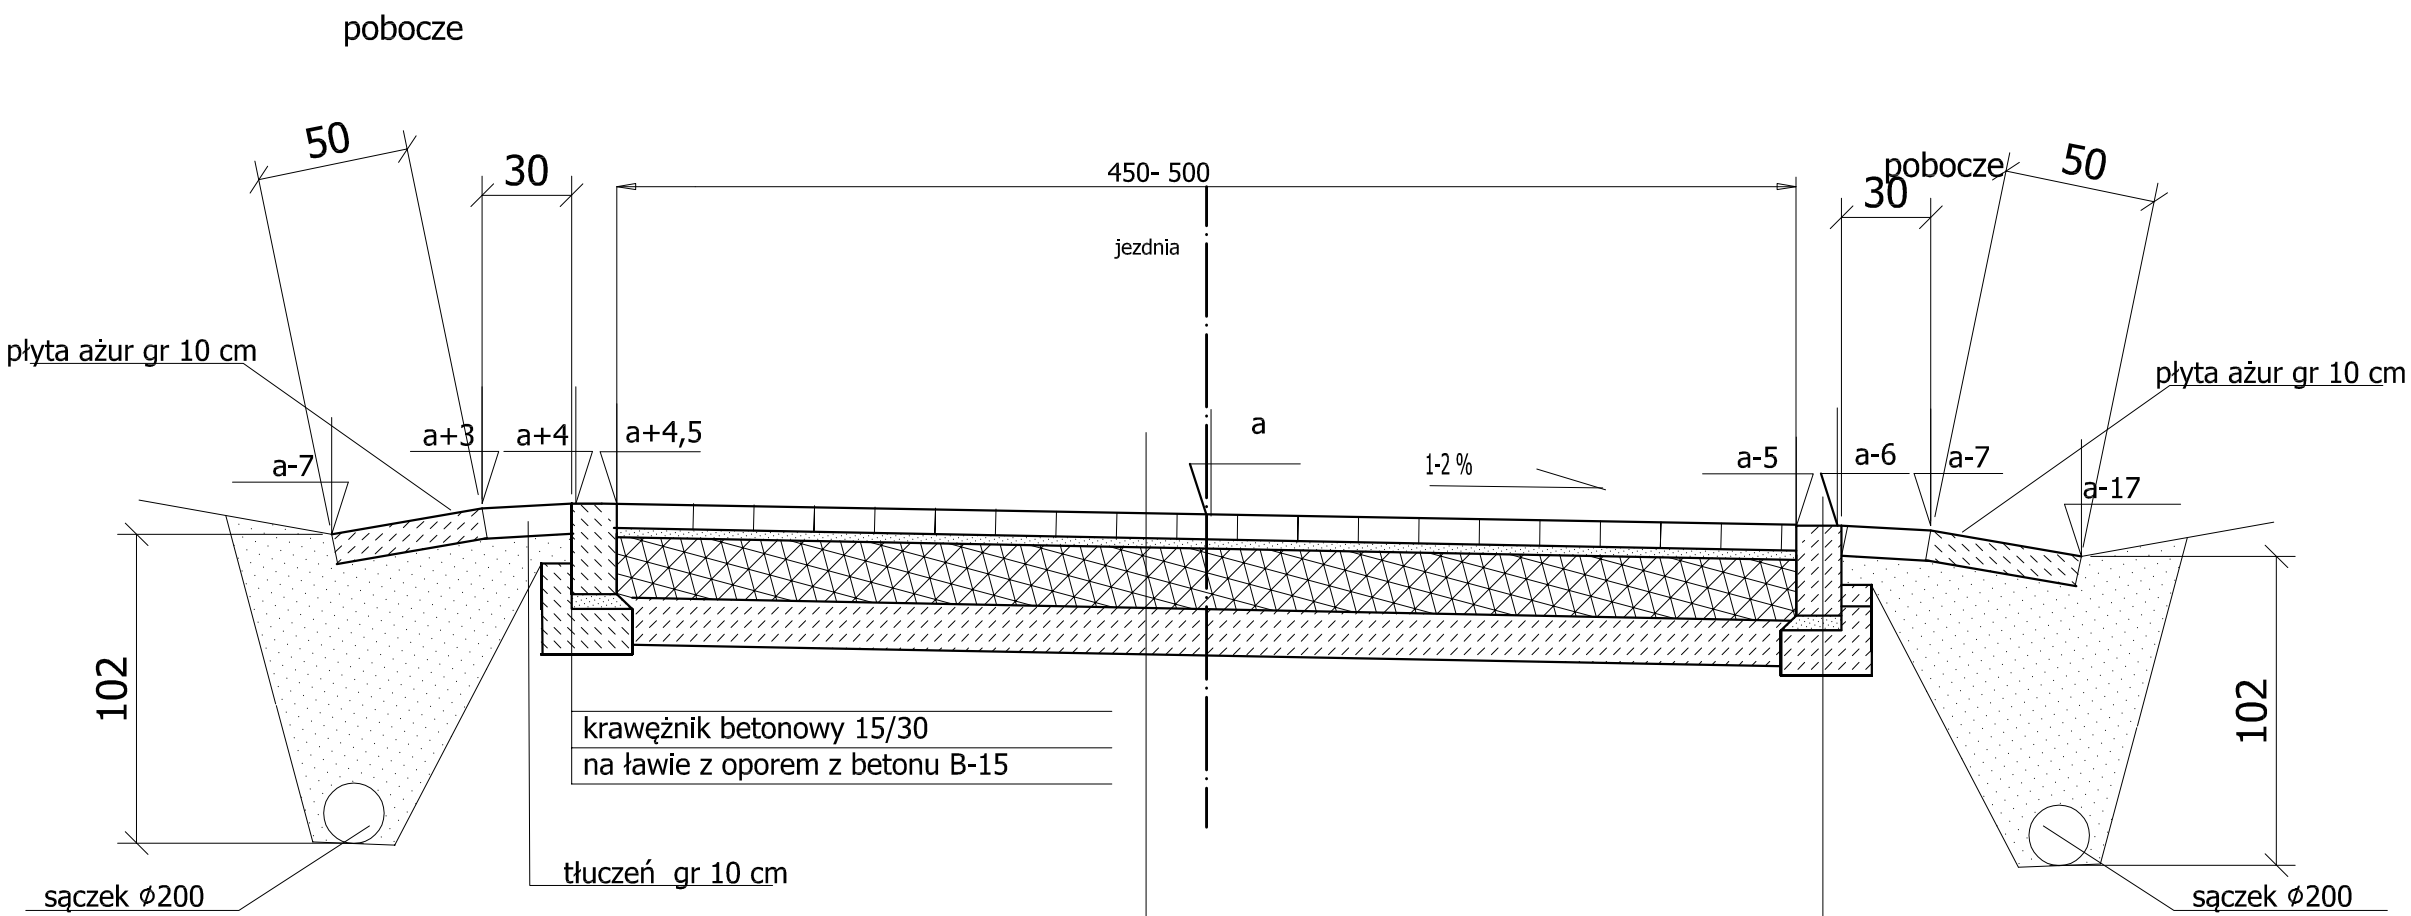

nawierzchnia ścieralna kostka bet. dwuteowa	8cm
podsypka cem -piaskowa	3cm
w-wa dolna kruszywo łamane stab mech	25 cm
stabilizacja z dowozu spoiwem hydraulicznym	20 cm

Jednostka projektująca: BUDOWNICTWO OGÓLNE mgr inż. Agata Rybczyńska ul. Chopina 9, 49-100 Niemodlin	Zamawiający: GMINA PRÓSZKÓW ul. Opolska 17 46-060 Prószków
Zadanie: Przebudowa ulicy Opolskiej w miejscowości Zimnice Wielkie- część boczna od drogi wojewódzkiej nr 415 Na działkach nr: 602/163, 174, 423/173, 428/170 k.m 1; 717/1, 714.1 k.m.3 obręb Zimnice Wielkie, Gmina Prószków	
Przekrój konstrukcyjny	Skala 1:25
projekt drogowy: projektant: mgr inż. Piotr Rybczyński 237/94/OP sprawdzający: Celina Grzelak 13/95/OP	
26.07.2019 r.	Rys. 4.1