



PRZEKRÓJ KONSTRUKCYJNY WJAZDÓW 1:25

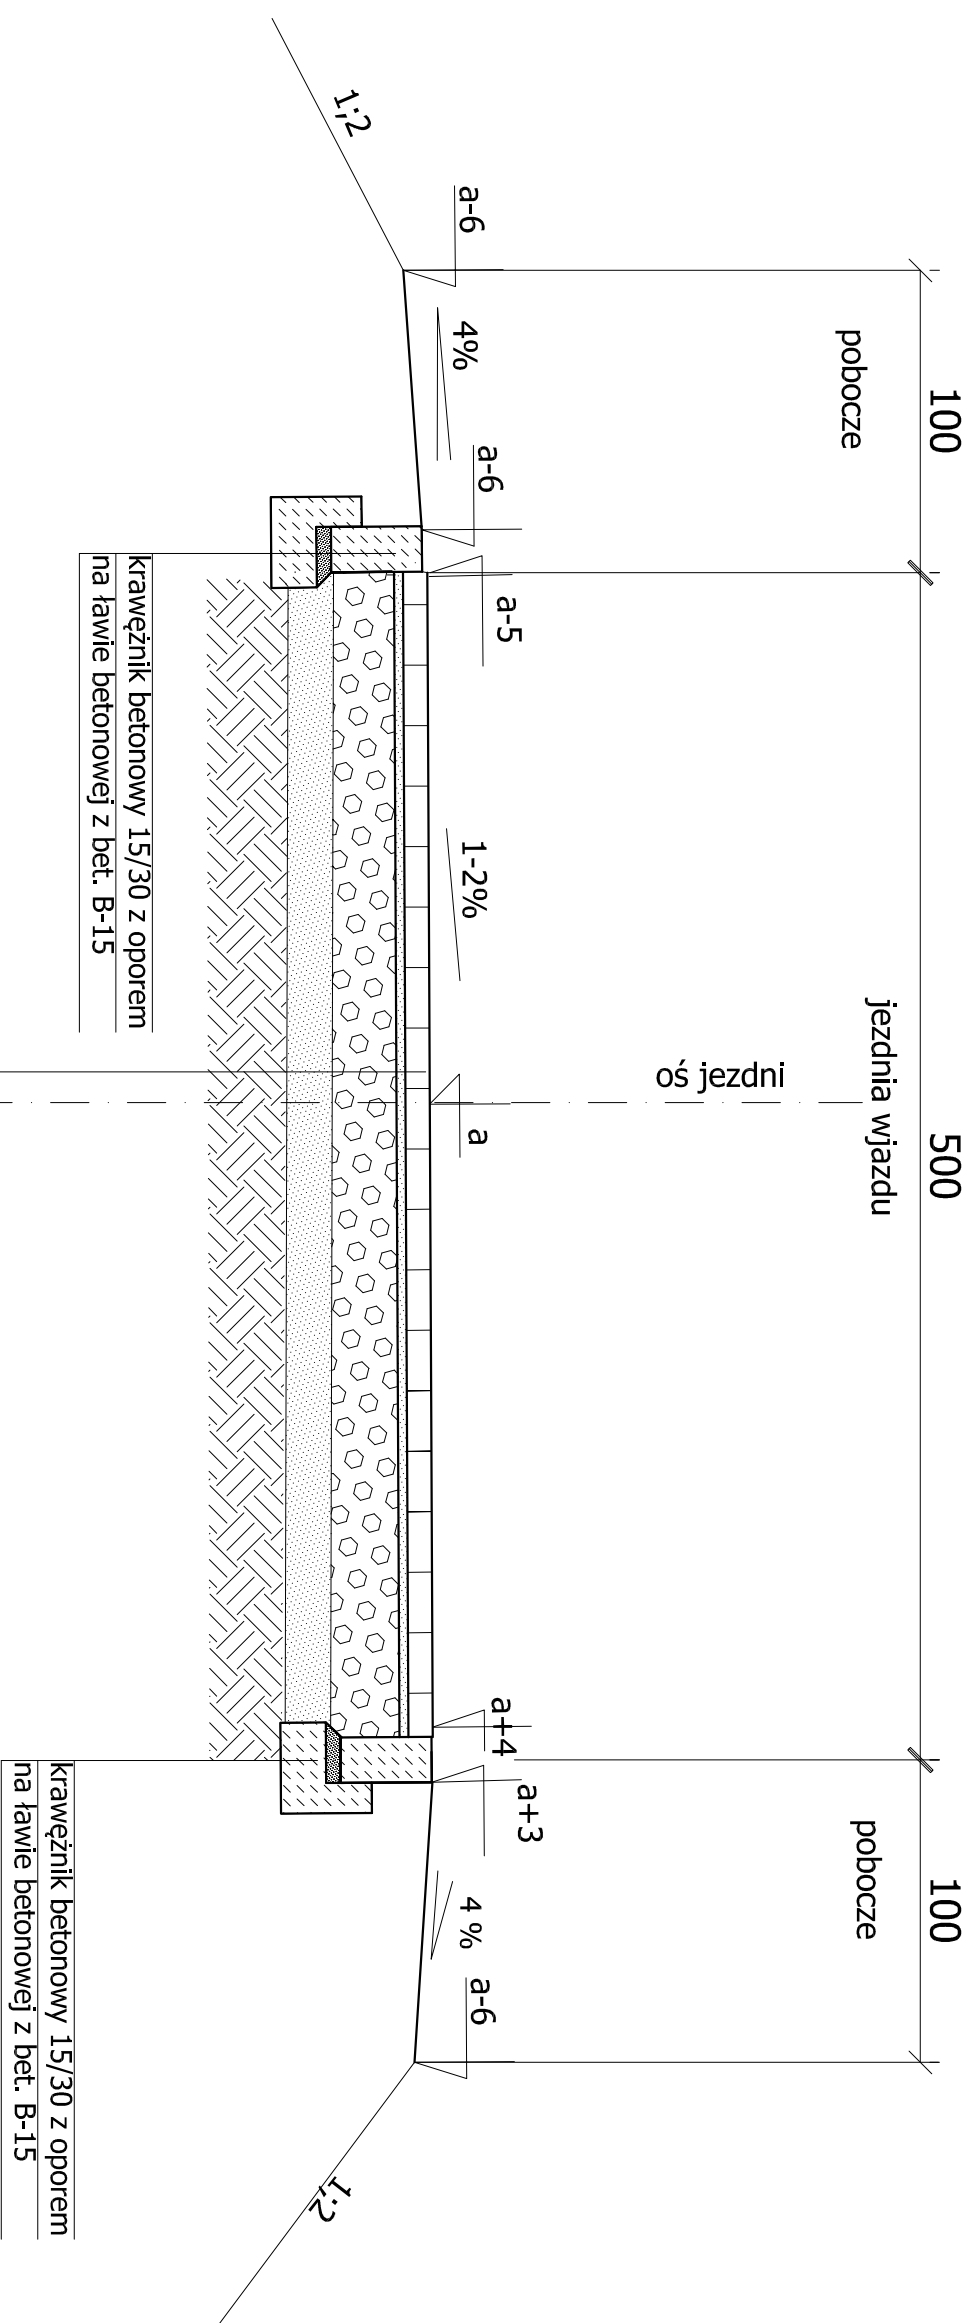

nawierzchnia ścieralna kostka bet. dwuteowa	8cm
podsyпка cern -piaskowa	3cm
w-wa dolna kruszywo lamane stab mech	25 cm
stabilizacja z dowozu spoiwem hydraulicznym	20 cm

krawężnik betonowy 15/30 z oporem na ławie betonowej z bet. B-15

krawężnik betonowy 15/30 z oporem na ławie betonowej z bet. B-15

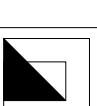

Jednostka projektująca:
BUDOWNICTWO OGÓLNE
 mgr inż. Agata Rybczyńska
 ul. Chopina 9, 49-100 Niemodlin

Zamawiający:
GMINA PRÓSZKÓW
 ul. Opolska 17
 46-060 Prószków

Zadanie: Przebudowa ulicy Opolskiej w miejscowości Zimnice Wielkie-
 część boczna od drogi wojewódzkiej nr 415

Na działkach nr: 602/163, 174, 423/173, 428/170 k.m 1; 717/1, 714.1 k.m.3
 obręb Zimnice Wielkie, Gmina Prószków

Przekrój konstrukcyjny wjazdów

Skala 1:25

projekt drogowy:
 projektant: mgr inż. Piotr Rybczyński
 sprawdzający: Celina Grzelek

237/94/OP
 13/95/OP

26.07.2019 r. Rys. 4.4