


PRZEKRÓJ KONSTRUKCYJNY PRZEZ ZJAZD 1:25

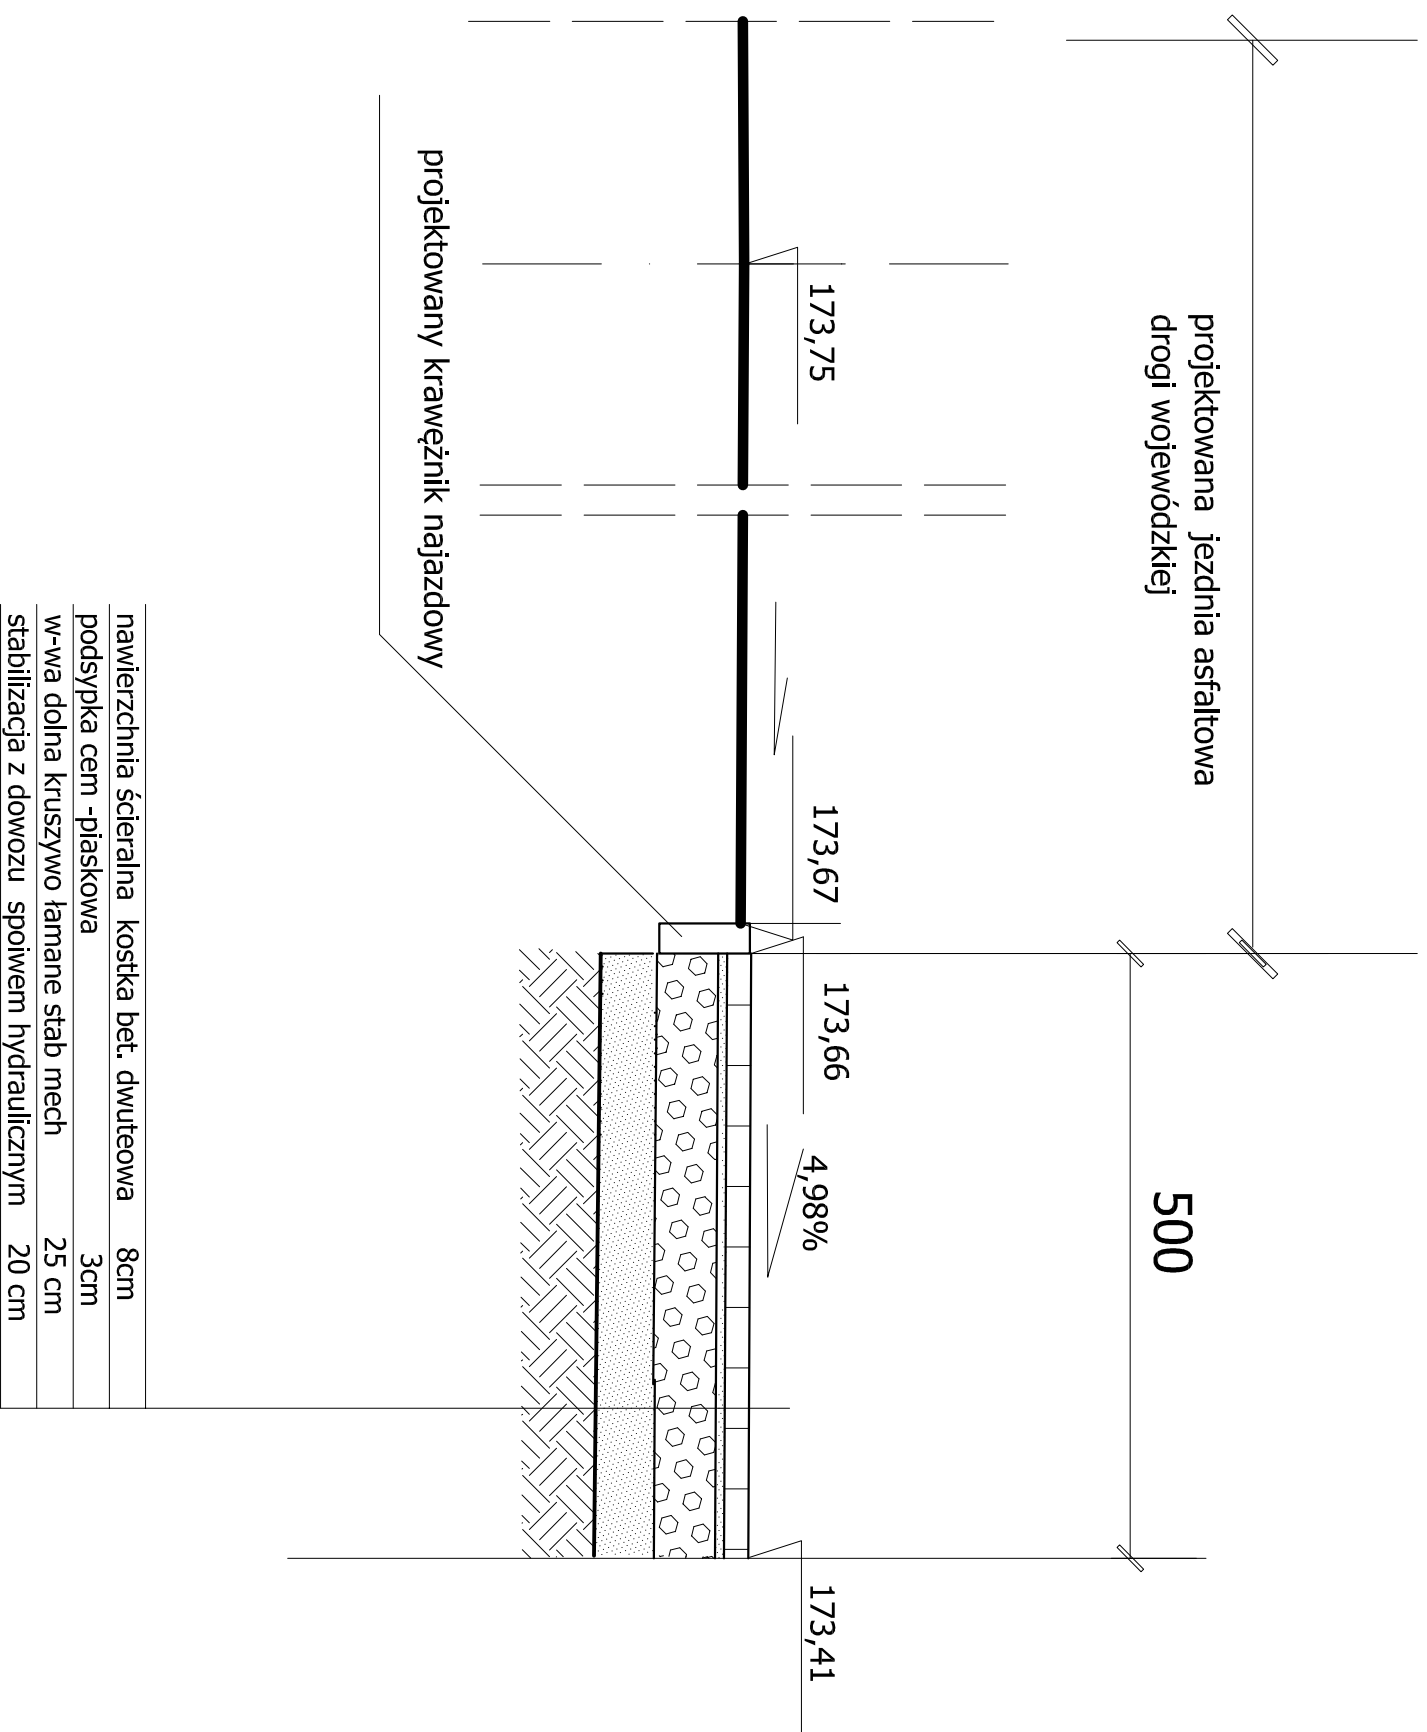

nawierzchnia ścieralna	kostka bet. dwuteowa	8cm
podsyпка cem -piaskowa		3cm
w-wa dolna kruszywo łamane	stabilizacja z dowozu spoiwem hydraulicznym	25 cm
		20 cm



Jednostka projektująca:
BUDOWNICTWO OGÓLNE
 mgr inż. Agata Rybczyńska
 ul. Chopina 9, 49-100 Niemodlin

Zamawiający:
GMINA PRÓSZKÓW
 ul. Opolska 17
 46-060 Prószków

Zadanie: Przebudowa ulicy Opolskiej w miejscowości Zimnice Wielkie-
 część boczna od drogi wojewódzkiej nr 415

Na działkach nr: 602/163, 174, 423/173, 428/170 k.m 1; 717/1, 714.1 k.m.3
 obręb Zimnice Wielkie, Gmina Prószków

Przekrój konstrukcyjny przez zjazd

Skala 1:25

projekt drogowy:
 projektant: mgr inż. Piotr Rybczyński
 sprawdzający: Celina Grzelek

237/94/OP

13/95/OP

26.07.2019 r.

Rys. 4.5