


# PRZEKRÓJ KONSTRUKCYJNY POPRZECZNY ZJAZDU PUBLICZNEGO W KM 1+152


## SKALA 1:25

pobocze

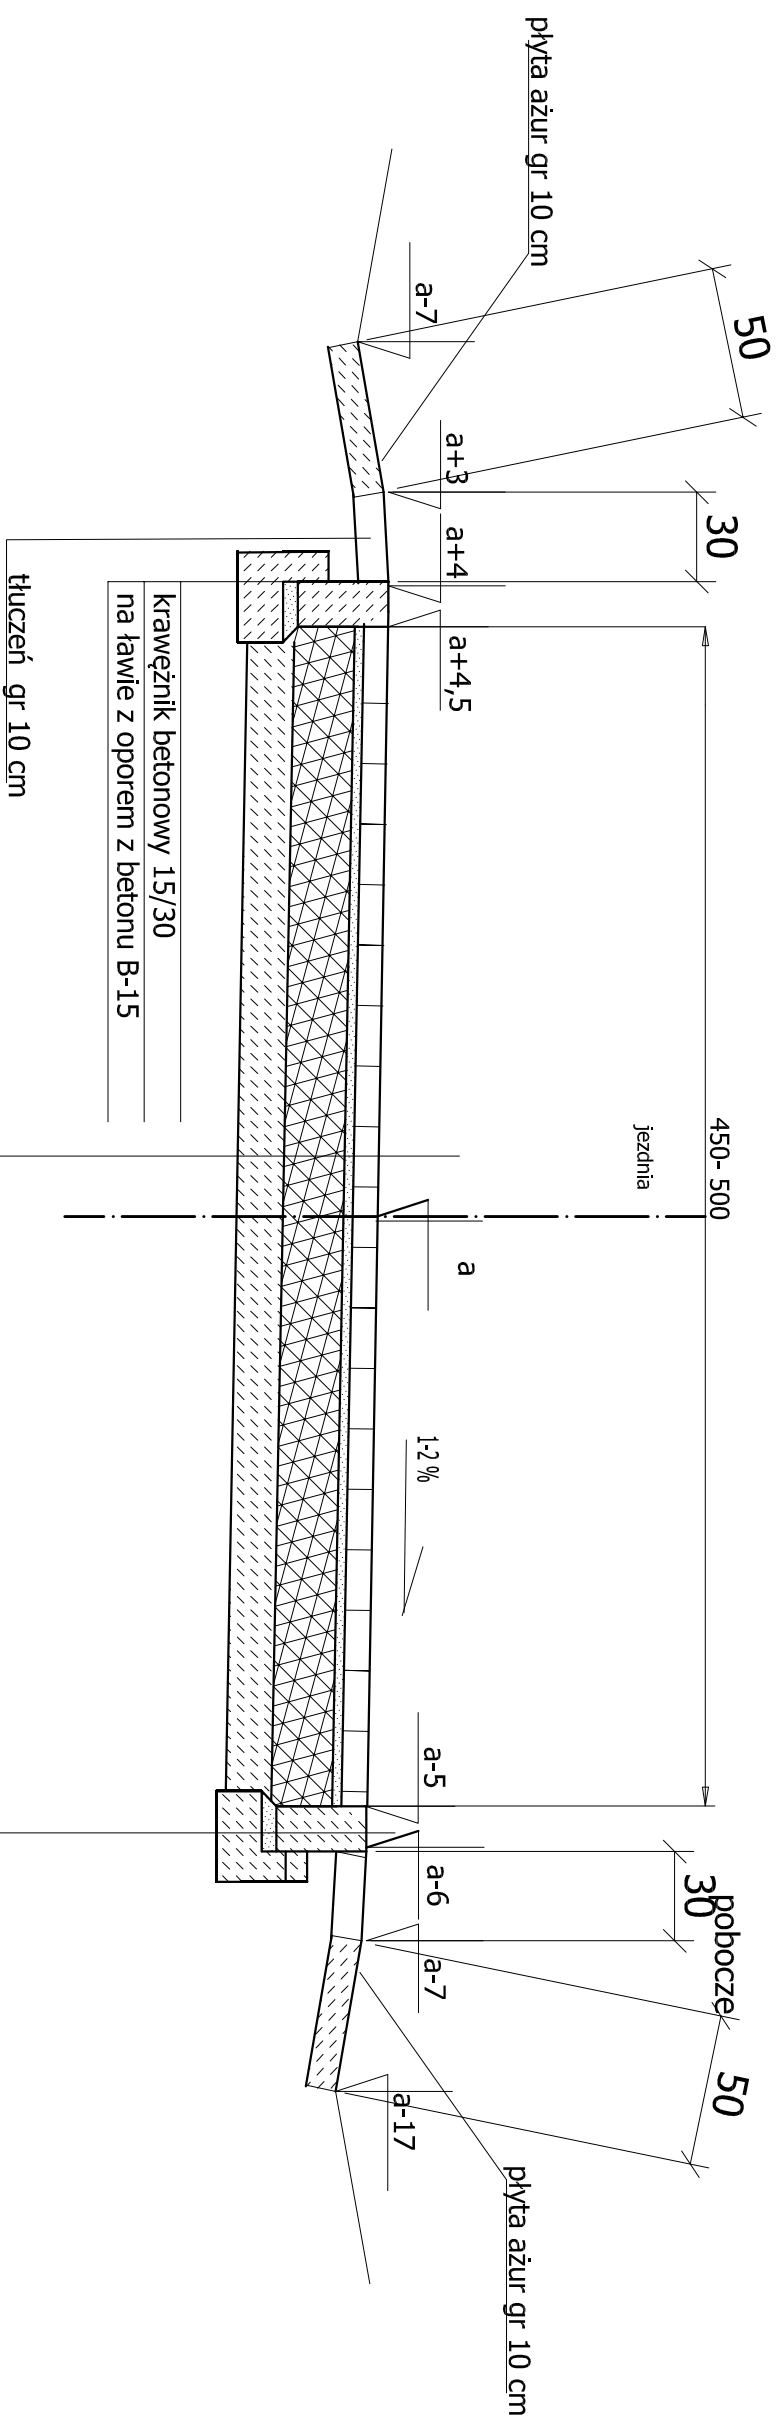

nawierzchnia ścieralna	kostka bet. dwuteowa	8cm
podsyпка cem -piaskowa		3cm
w-wa dolna kruszywo łamane stab mech		25 cm
stabilizacja z dowozu spoiwem hydraulicznym		20 cm

krawężnik betonowy najazdowy 15/30  
na ławie z oporem z betonu B-15

	Jednostka projektująca: <b>BUDOWNICTWO OGÓLNE</b> mgr inż. Agata Rybczyńska ul. Chopina 9, 49-100 Niemodlin	Zamawiający: <b>GMINA PRÓSZKÓW</b> ul. Opońska 17 46-060 Prószków
---	--	--

Zadanie: Przebudowa ulicy Opońskiej w miejscowości Zimnice Wielkie-  
część boczna od drogi wojewódzkiej nr 415

Na działkach nr: 602/163, 174, 423/173, 428/170 k.m 1; 717/1, 714.1 k.m.3  
obręb Zimnice Wielkie, Gmina Prószków

Przekrój konstrukcyjny poprzeczny zjazdu publicznego  
w km 1+152

Skala 1:25

projekt drogowy:  
projektant: mgr inż. Piotr Rybczyński  
sprawdzający: Celina Grzelek

237/94/OP  
13/95/OP

26.07.2019 r. Rys. 4.6