


PRZEKRÓJ KONSTRUKCYJNY PODŁUŻNY ZJAZDU PUBLICZNEGO W KM 1+152

SKALA 1:25

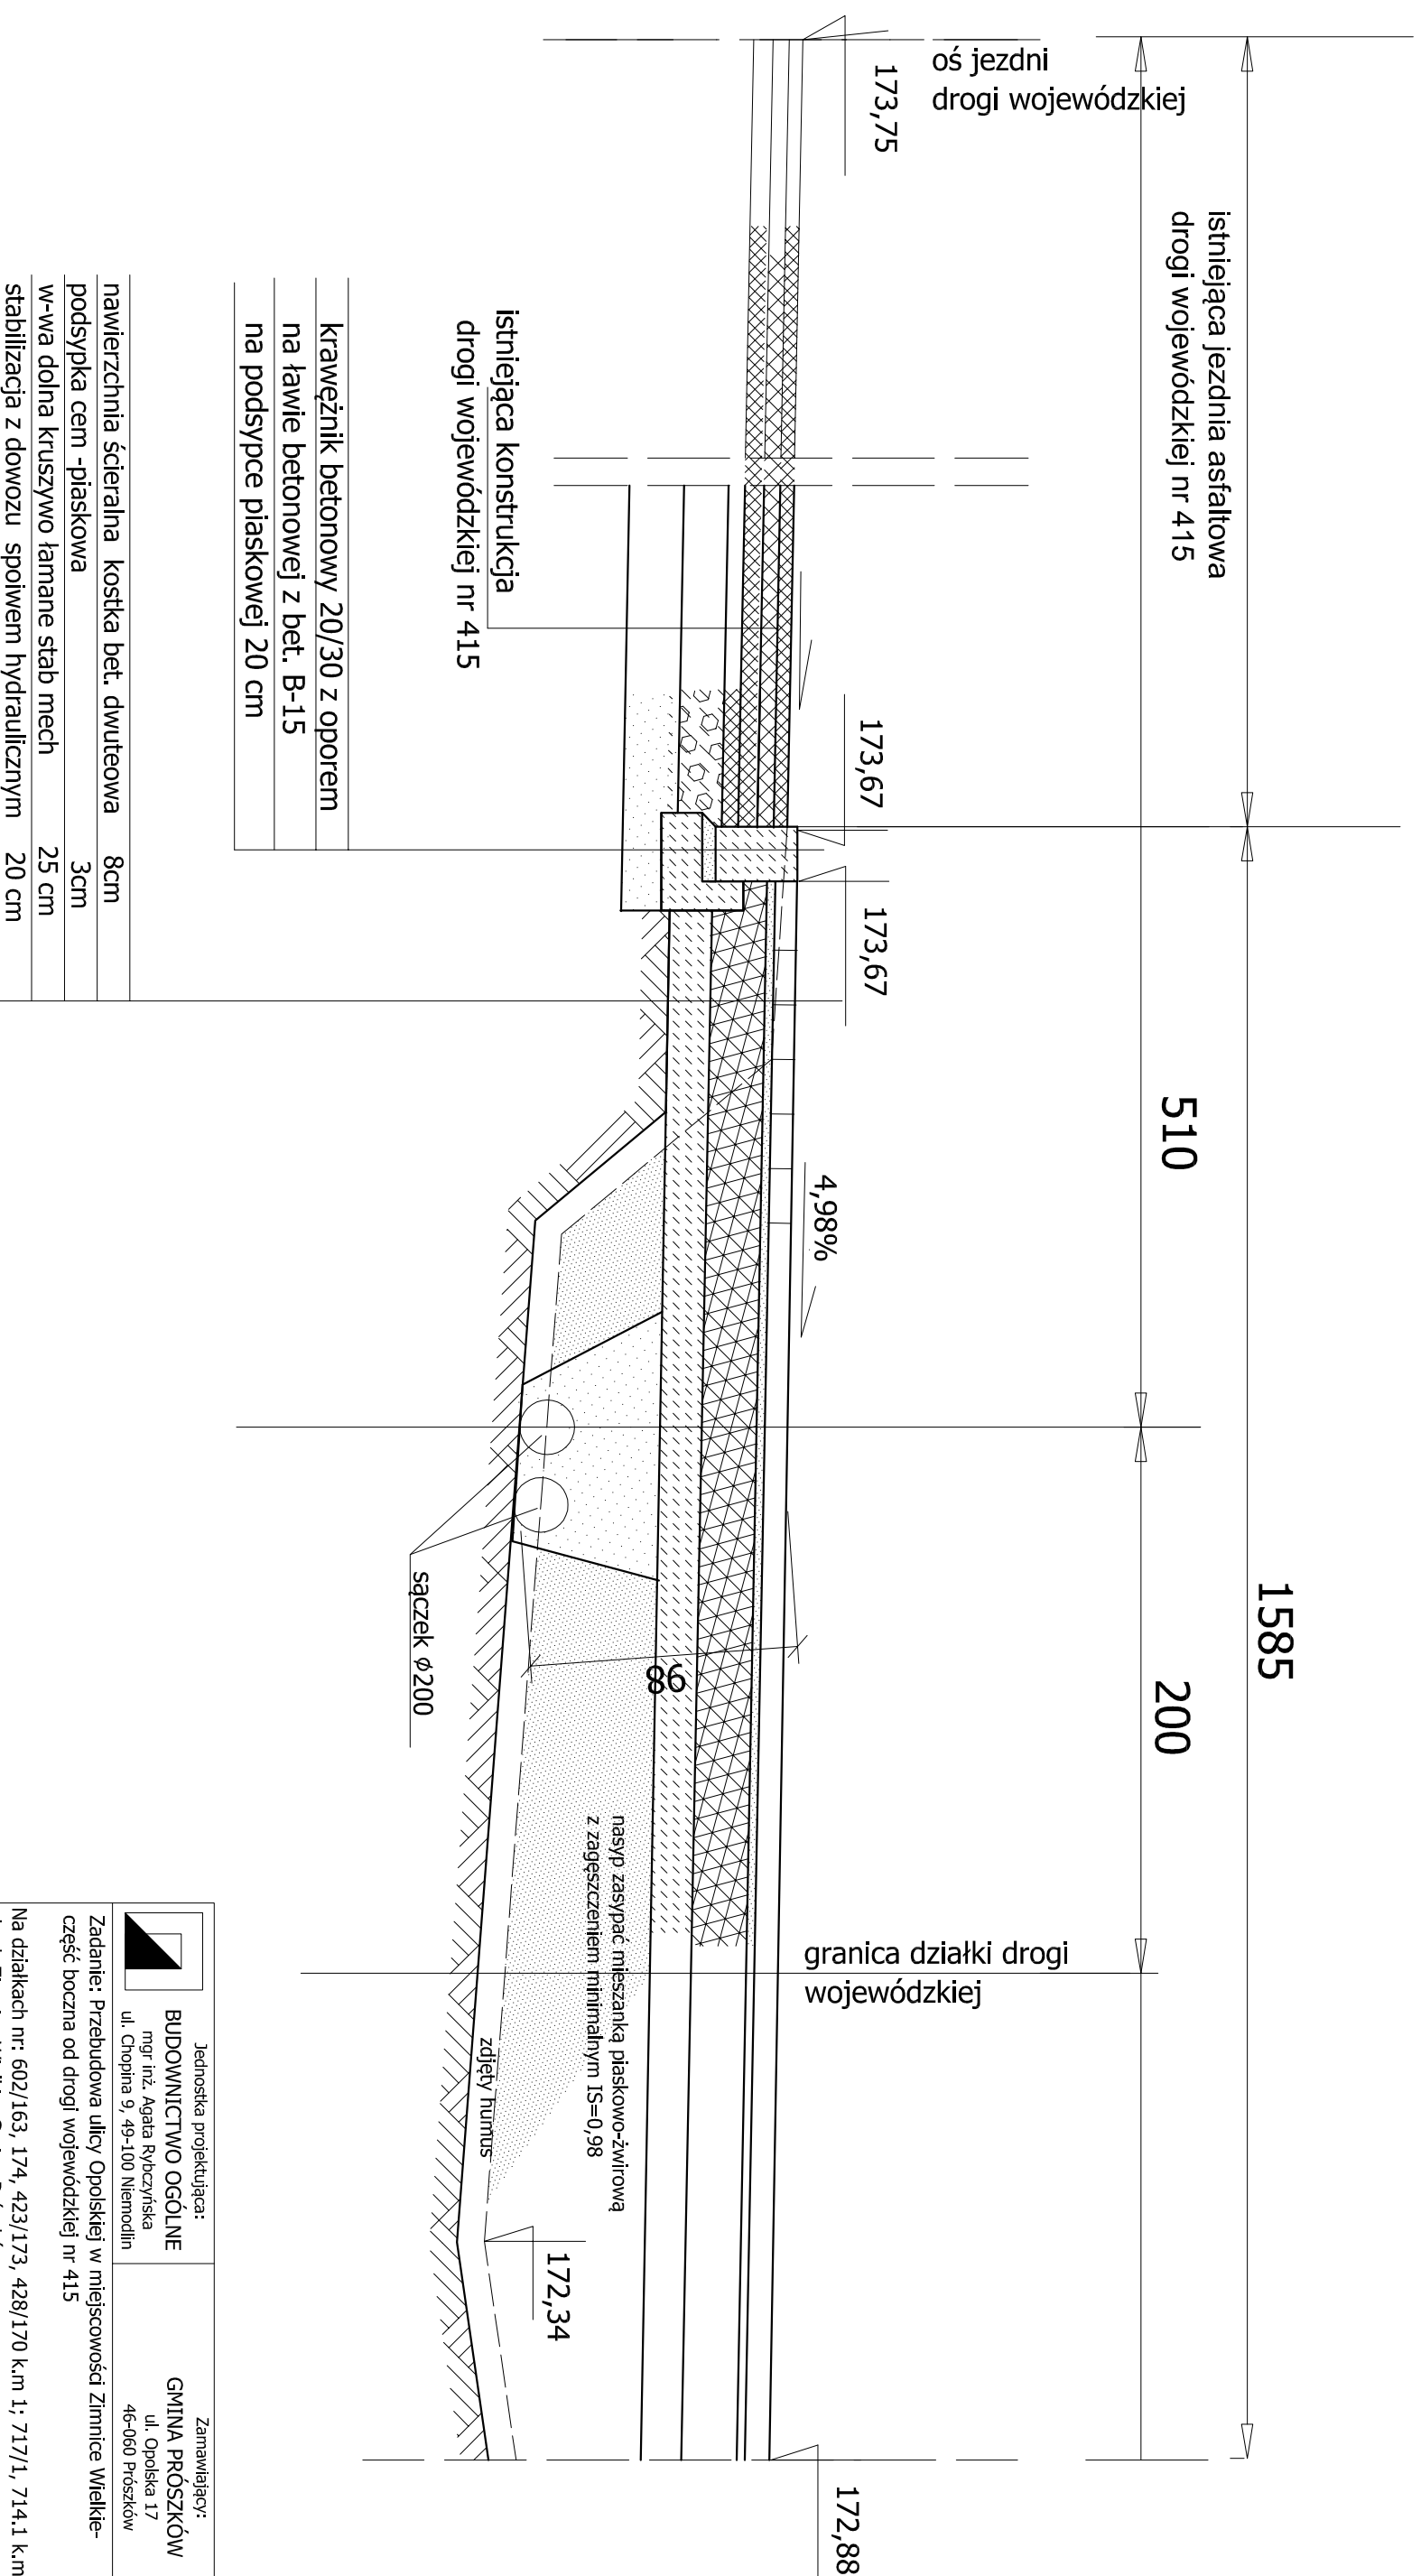

Jednostka projektująca:
BUDOWNICTWO OGÓLNE
 mgr inż. Agata Rybczyńska
 ul. Chopina 9, 49-100 Niemodlin

Zamawiający:
GMINA PRÓSZKÓW
 ul. Opolska 17
 46-060 Prószków

Zadanie: Przebudowa ulicy Opolskiej w miejscowości Zimnice Wielkie - część boczna od drogi wojewódzkiej nr 415

Na działkach nr: 602/163, 174, 423/173, 428/170 k.m 1; 717/1, 714.1 k.m.3 obręb Zimnice Wielkie, Gmina Prószków

Przekrój konstrukcyjny podłużny zjazdu publicznego w km 1+152

Skala 1:25

projekt drogowy:
 projektant: mgr inż. Piotr Rybczyński
 sprawdzający: Celina Grzelek

237/94/OP
 13/95/OP

26.07.2019 r. Rys. 4.7