


PRZEKRÓJ KONSTRUKCYJNY POPRZECZNY ZJAZDU PUBLICZNEGO W KM 1+287,5

SKALA 1:25

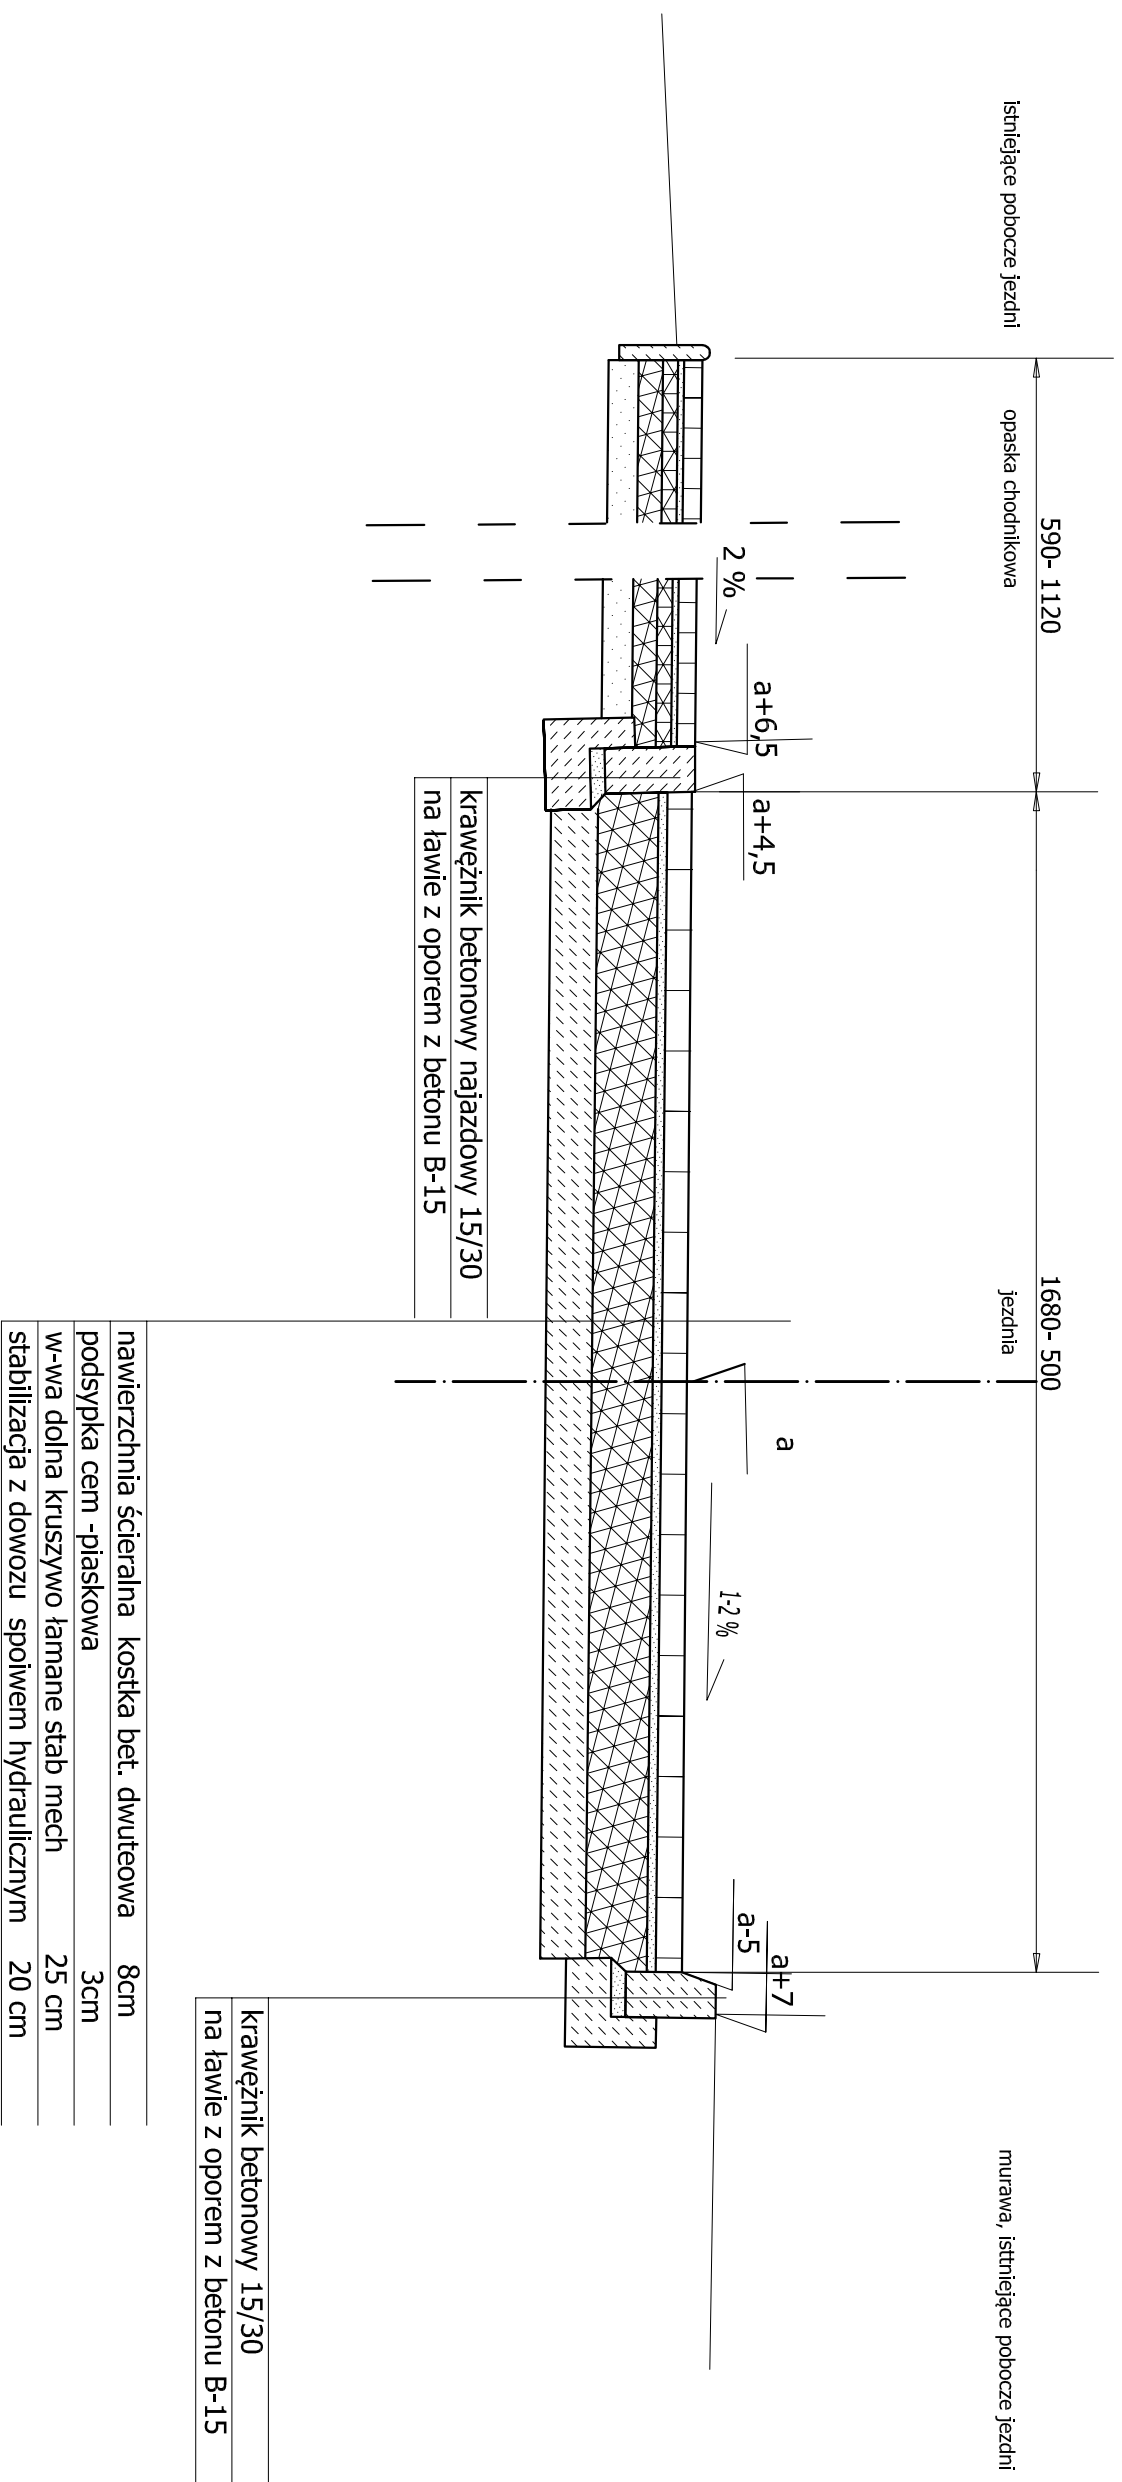

krawężnik betonowy 15/30
na ławie z oporem z betonu B-15



Jednostka projektująca:
BUDOWNICTWO OGÓLNE
mgr inż. Agata Rybczyńska
ul. Chopina 9, 49-100 Niemodlin

Zamawiający:
GMINA PRÓSZKÓW
ul. Opolska 17
46-060 Prószków

Zadanie: Przebudowa ulicy Opolskiej w miejscowości Zimnice Wielkie-
część boczna od drogi wojewódzkiej nr 415

Na działkach nr: 602/163, 174, 423/173, 428/170 k.m 1; 717/1, 714.1 k.m.3
obręb Zimnice Wielkie, Gmina Prószków

Przechrój konstrukcyjny poprzeczny zjazdu publicznego
w km 1+287,5

Skala 1:25

projekt drogowy:
projektant: mgr inż. Piotr Rybczyński
sprawdzający: Celina Grzelek

237/94/OP
13/95/OP

26.07.2019 r. Rys. 4.8