


PRZEKRÓJ KONSTRUKCYJNY PODŁUŻNY ZJAZDU PUBLICZNEGO W KM 1+287,5

SKALA 1:25

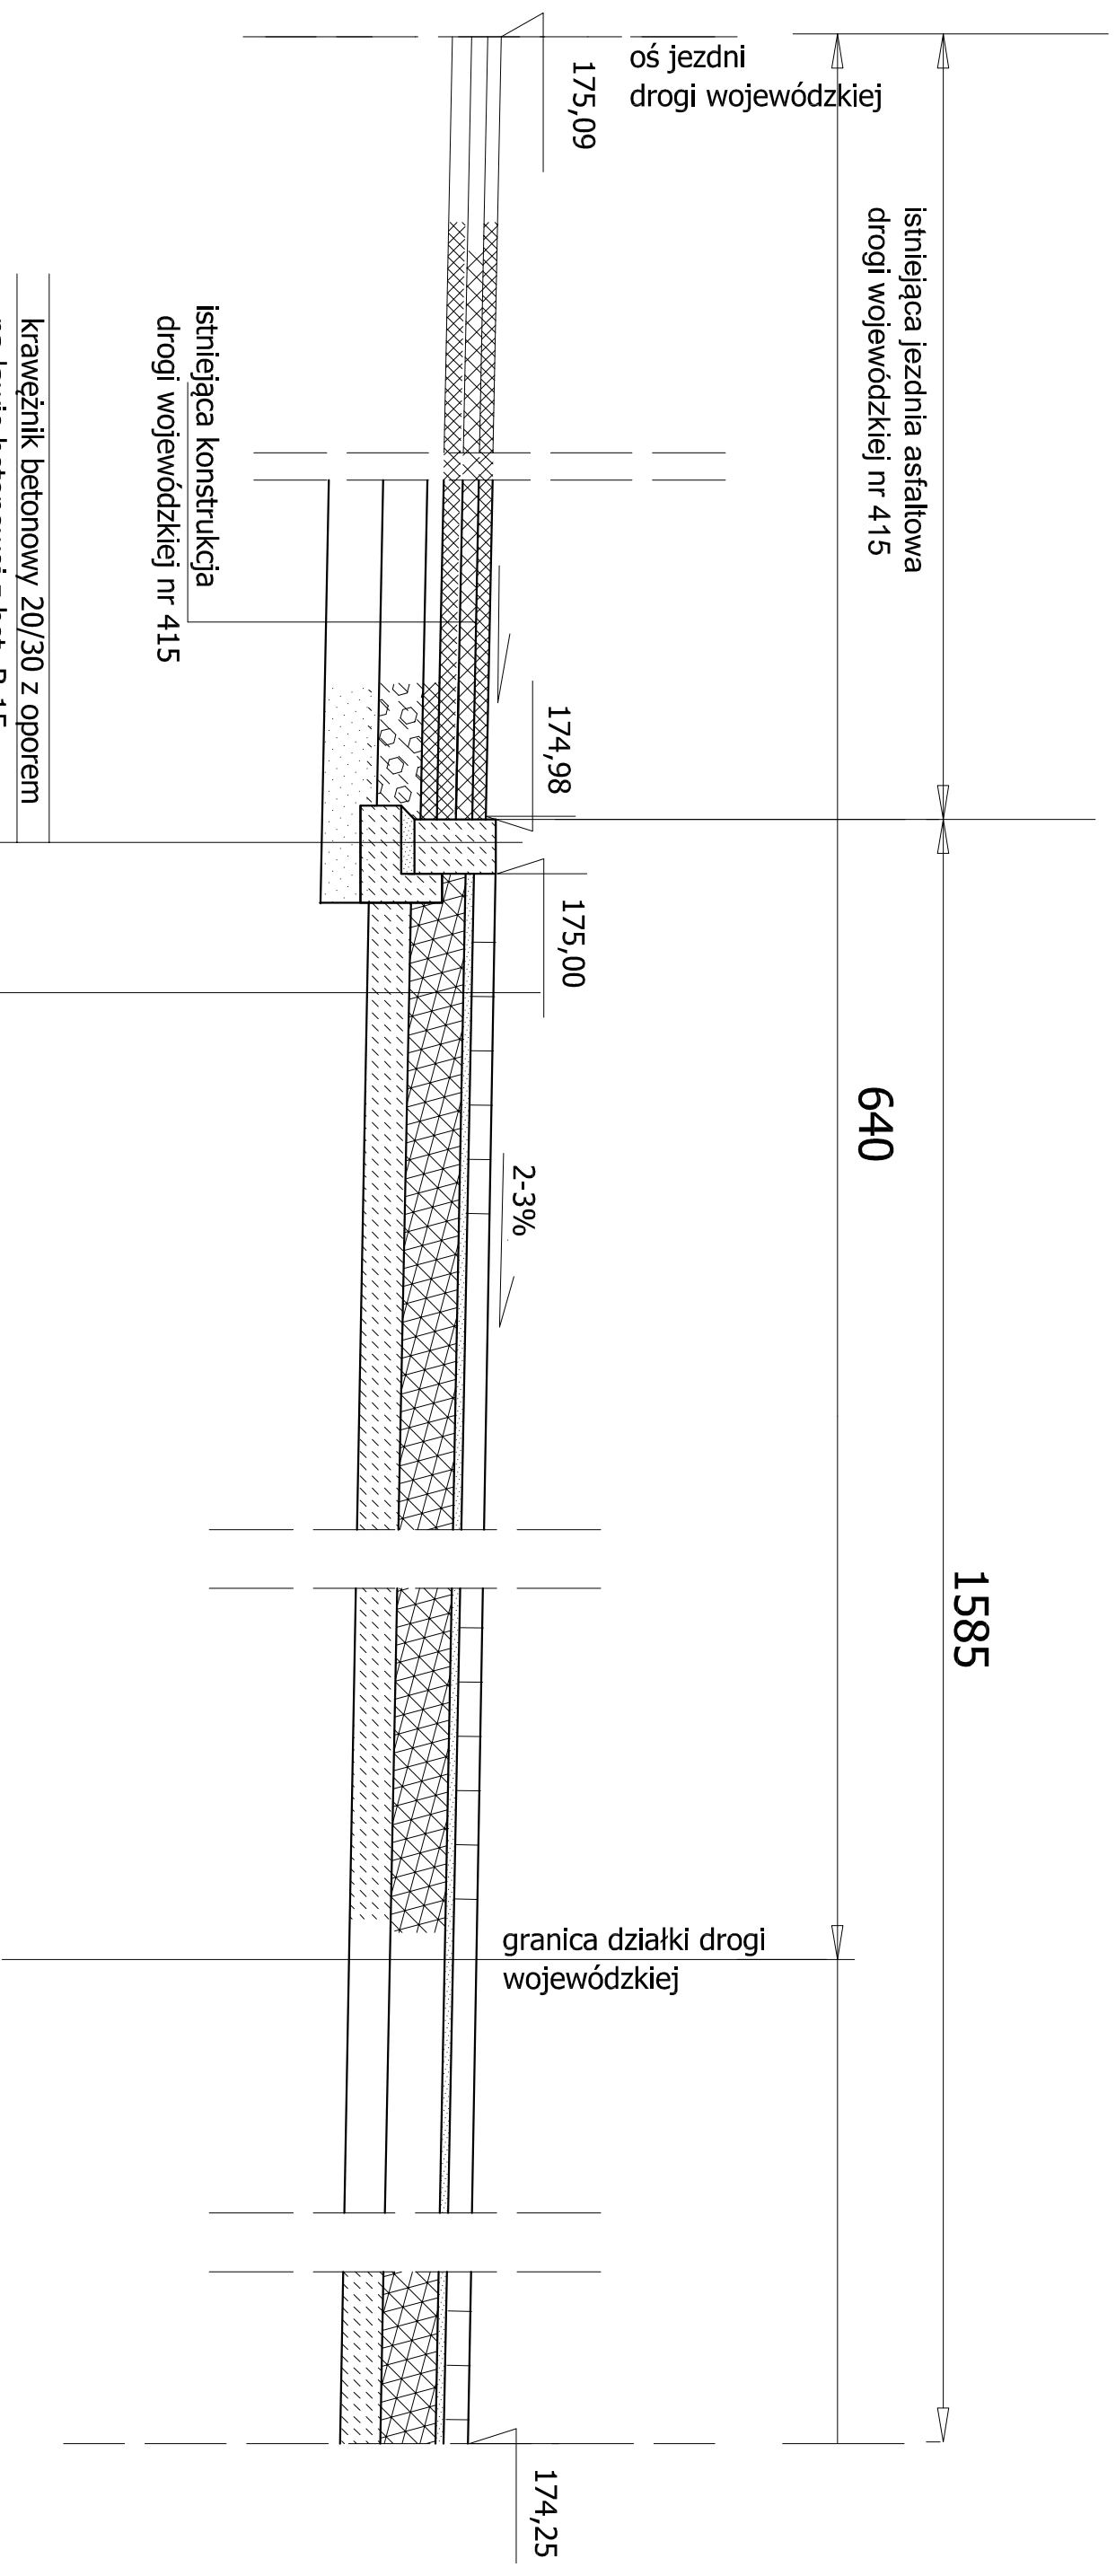

istniejąca konstrukcja drogi wojewódzkiej nr 415	
krawężnik betonowy 20/30 z oporem na ławie betonowej z bet. B-15 na podsypce piaskowej 20 cm	
175,09	
174,98	
175,00	
2-3%	
174,25	
640	
1585	
istniejąca jezdnia asfaltowa drogi wojewódzkiej nr 415	

nowa jezdnia asfaltowa	8cm
podsyпка cem -piaskowa	3cm
w-wa dolna kruszywo łamane stab mech	25 cm
stabilizacja z dowozu spoiwnem hydraulicznym	20 cm



Jednostka projektująca:

BUDOWNICTWO OGÓLNE
mgr inż. Agata Rybczyńska
ul. Chopina 9, 49-100 Niemodlin

Zamawiający:

GININA PRÓSZKÓW
ul. Opolska 17
46-060 Prószków

Zadanie: Przebudowa ulicy Opolskiej w miejscowości Zimnice Wielkie - część boczna od drogi wojewódzkiej nr 415

Na działkach nr: 602/163, 174, 423/173, 428/170 k.m.1; 717/1, 714.1 k.m.3 obręb Zimnice Wielkie, Gmina Prószków

Przebieg konstrukcyjny podłużny zjazdu publicznego w km 1+152

Skala 1:25

projekt drogowy:
projektant: mgr inż. Piotr Rybczyński
sprawdzający: Celina Grzelek

237/94/OP
13/95/OP

26.07.2019 r.

Rys. 4.9