PRZEKRÓJ KONSTRUKCYJNY PLACU MANEWROWEGO PRZED REMIZĄ OSP
SKALA 1:25

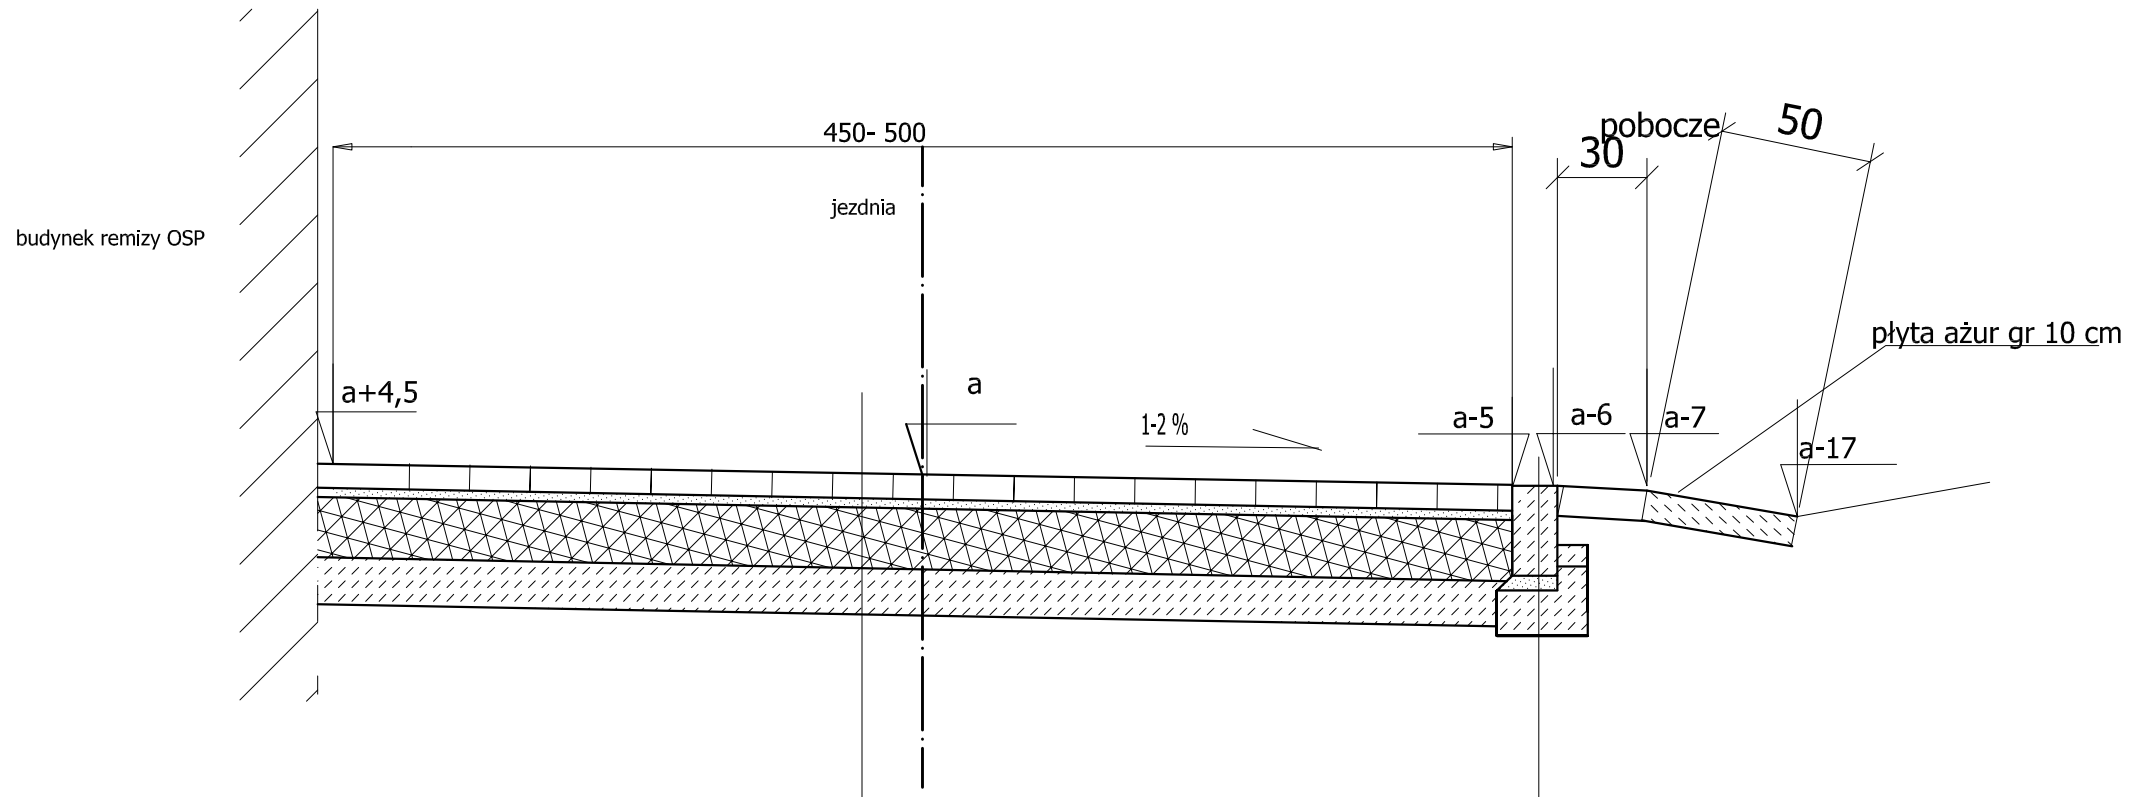

nawierzchnia ścieralna kostka bet. dwuteowa	8cm
podsypka cem -piaskowa	3cm
w-wa dolna kruszywo łamane stab mech	25 cm
stabilizacja z dowozu spoiwem hydraulicznym	20 cm

Jednostka projektująca:
BUDOWNICTWO OGÓLNE
mgr inż. Agata Rybczyńska
ul. Chopina 9, 49-100 Niemodlin

Zamawiający:
GMINA PRÓSZKÓW
ul. Opolska 17
46-060 Prószków

Zadanie: Przebudowa ulicy Opolskiej w miejscowości Zimnice Wielkie- część boczna od drogi wojewódzkiej nr 415

Na działkach nr: 602/163, 174, 423/173, 428/170 k.m 1; 717/1, 714.1 k.m.3 obręb Zimnice Wielkie, Gmina Prószków

Przekrój konstrukcyjny placu przed remizą OSP — Skala 1:25

projekt drogowy:
projektant: mgr inż. Piotr Rybczyński — 237/94/OP
sprawdzający: Celina Grzelak — 13/95/OP

26.07.2019 r. — Rys. 4.10