
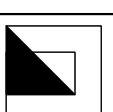


PRZEKRÓJ 1-1
 skala 1:20
 Rurociąg pod projektowaną drogą

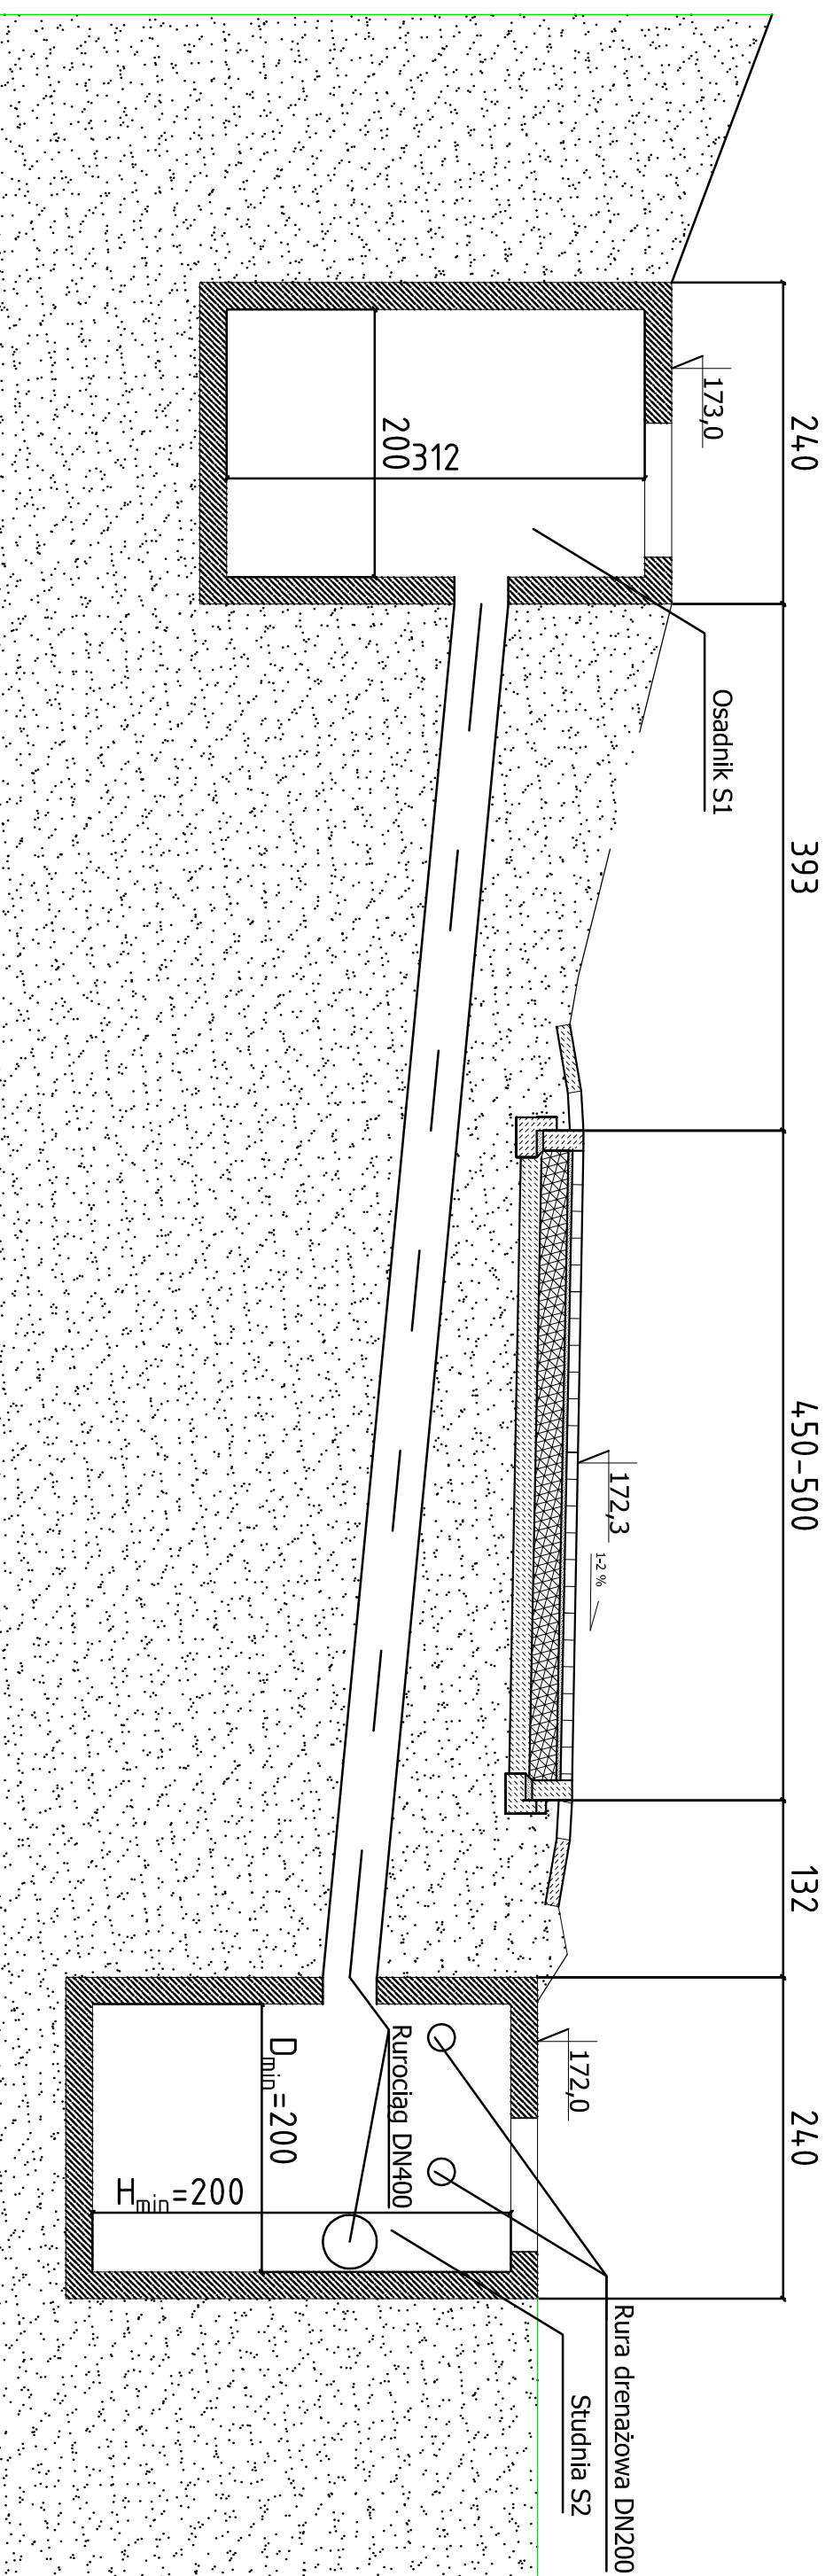

Jednostka projektująca:
BUDOWNICTWO OGÓLNE
 mgr inż. Agata Rybczyńska
 49-100 Niemodlin, ul. Chopina 9

Zamawiający:
GMINA PRÓSZKÓW
 ul. Opolska 17
 46-060 Prószków

Temat: Przebudowa ul. Opolskiej w miejscowości Zimnice Wielkie-
 część boczna od drogi wojewódzkiej nr 415
 na działkach nr 602/163, 714/1, 717/1, 428/170, 174, 423/173 k.m. 1

Przekrój:
 Rurociąg łączący osadniki pod projektowaną drogą.

Skala
 1:20

Opracowanie:
 branża drogowa
 projektant: mgr inż. Piotr Rybczyński
 sprawdzający: Celina Grzelak
 opracowanie:
 branża sanitarna
 projektant: mgr inż. Romuald Maciantowicz
 sprawdzający: Mirosław Brzeziński
 opracowanie: mgr inż. Artur Rybczyński

Uprawnienia:
 237/94/OP
 13/95/OP
 206/94/OP
 352/94/OP

25.10.2019 r.

Rys. W-03

A3 1 2 0 3 50 4 100 5 6