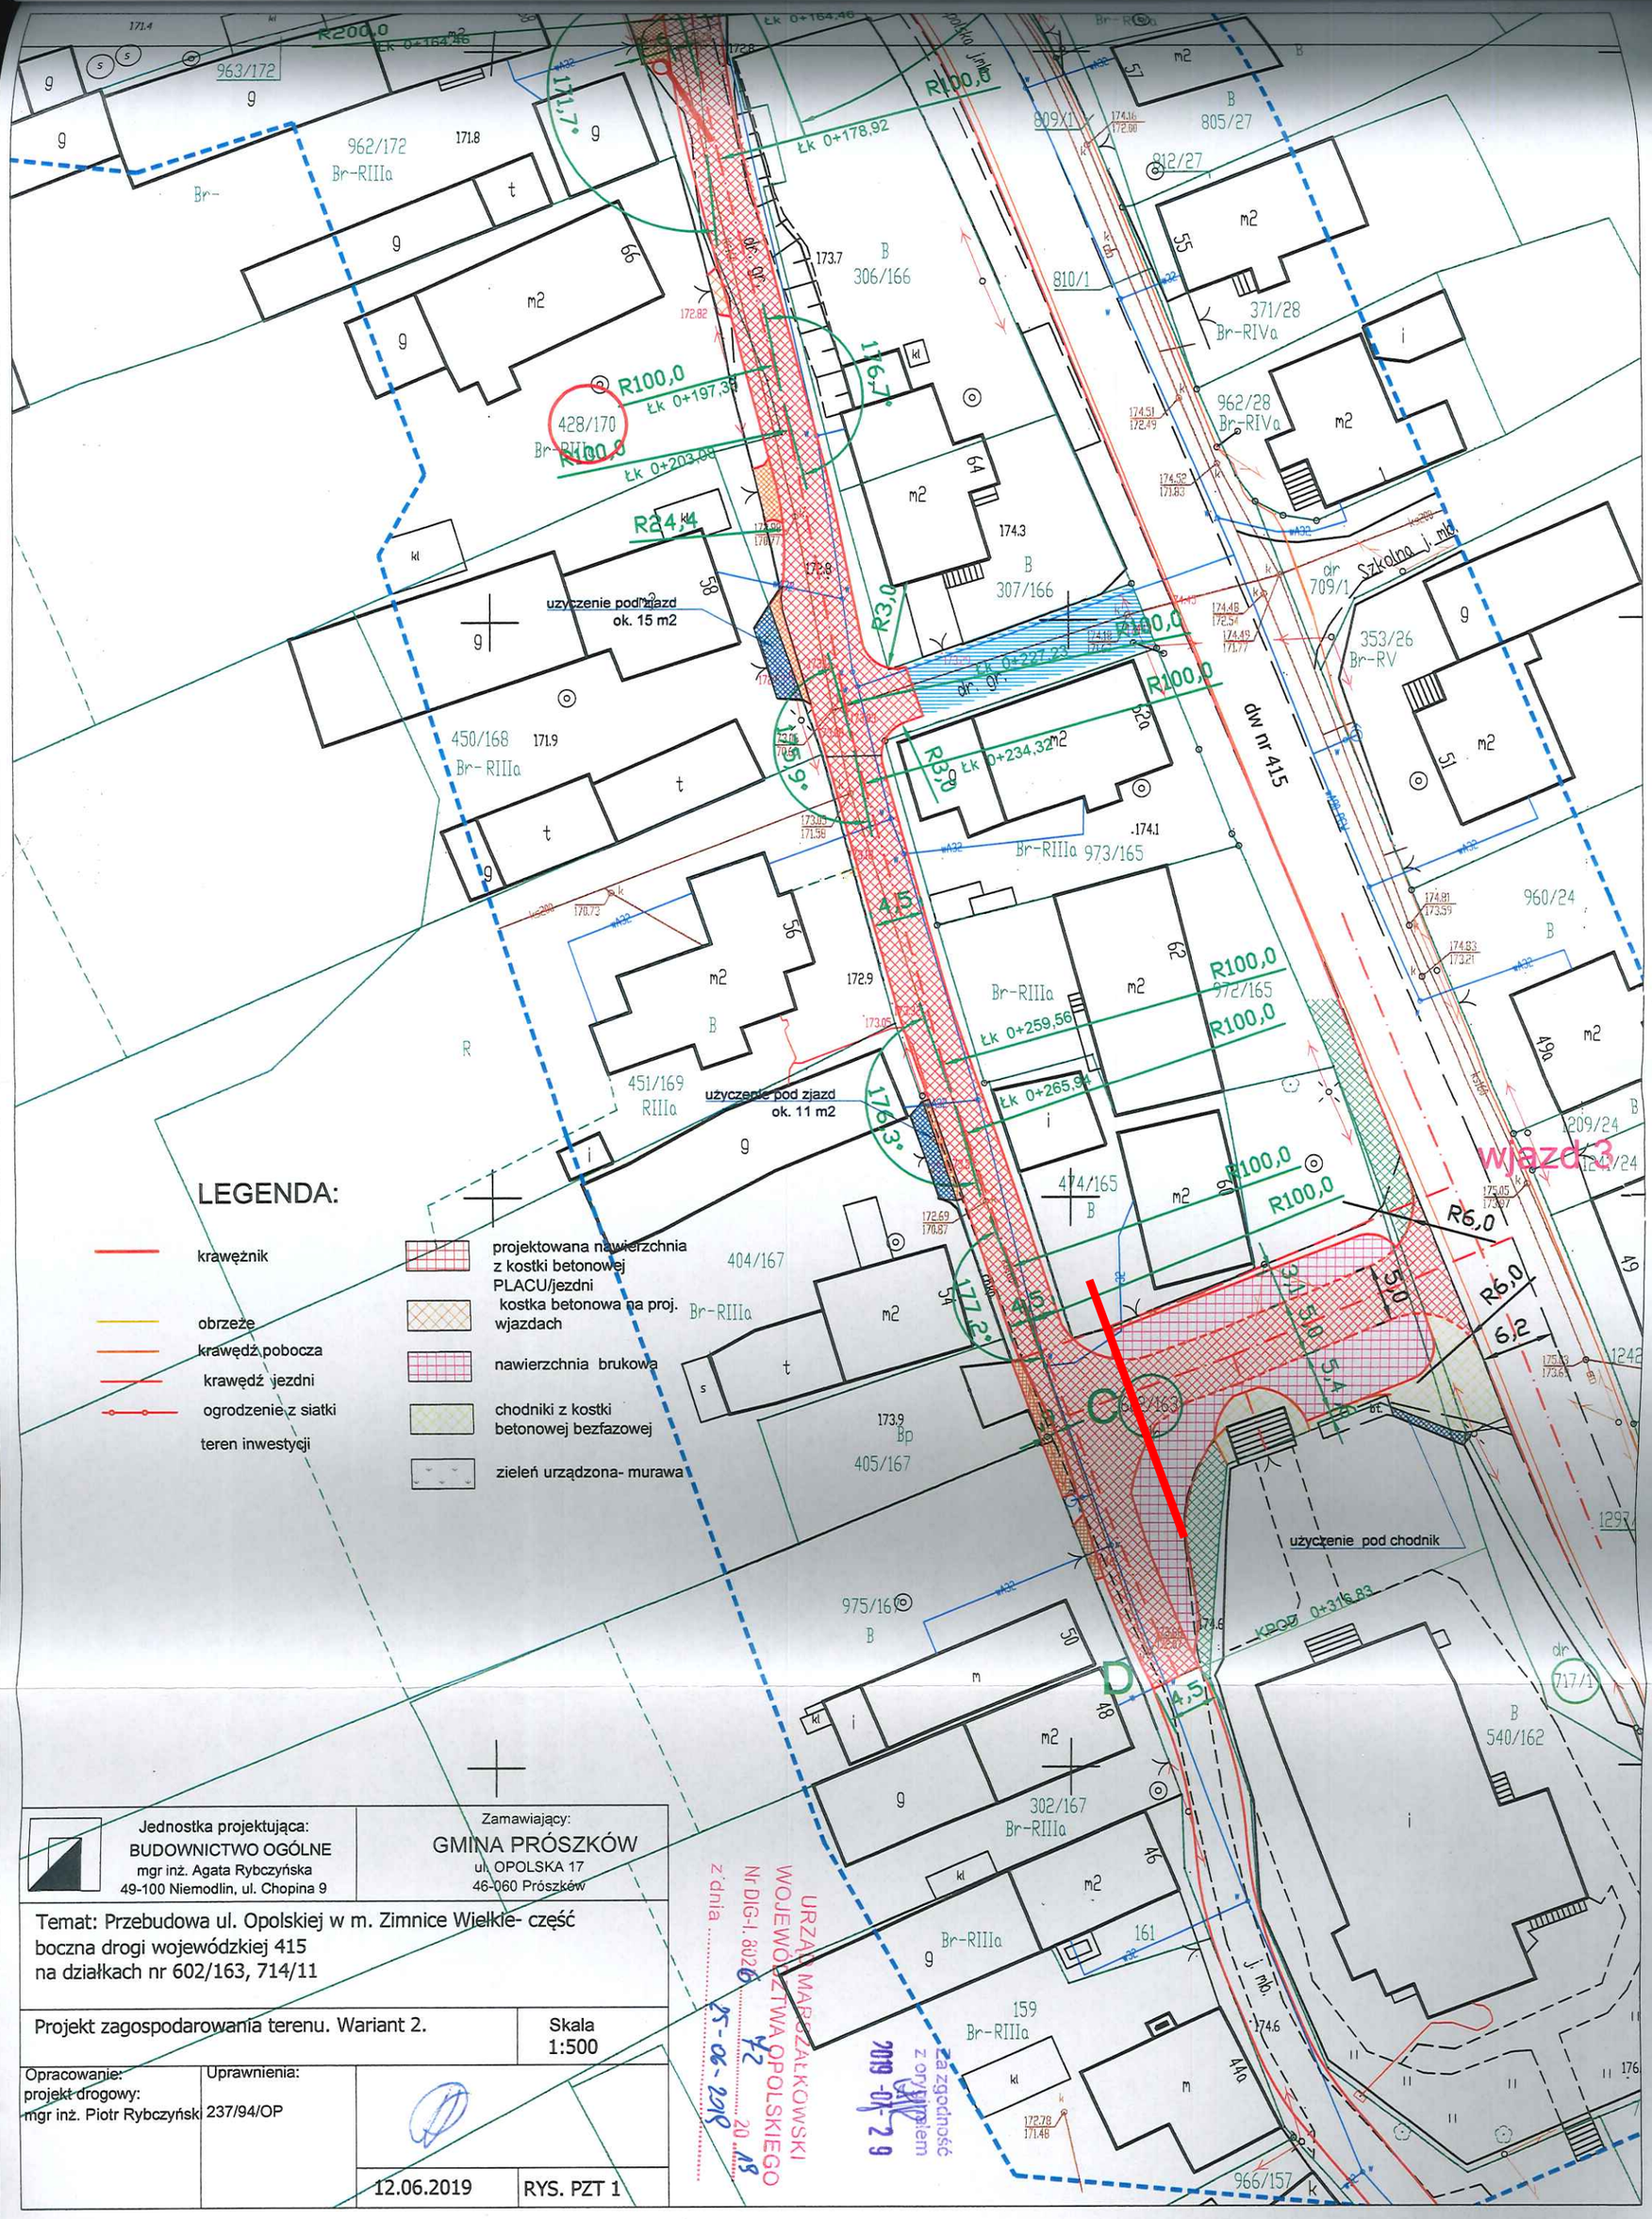
LEGENDA:
krawężnik
obrzeże
krawędź pobocza
krawędź jezdni
ogrodzenie z siatki
teren inwestycji
projektowana nawierzchnia z kostki betonowej PLACU/jezdni
kostka betonowa na proj. wjazdach
nawierzchnia brukowa
chodniki z kostki betonowej bezfazowej
zieleń urządzona- murawa
użyczenie pod zjazd ok. 15 m2
użyczenie pod zjazd ok. 11 m2
użyczenie pod chodnik
dw nr 415
wjazd 3
Szkolna j. mb.
R200,0
R100,0
R24,4
R3,0
R6,0
Łk 0+178,92
Łk 0+197,38
Łk 0+203,08
Łk 0+227,23
Łk 0+234,32
Łk 0+259,56
Łk 0+265,94
KPOD 0+316,83
963/172
962/172
Br-RIIIa
428/170
450/168
451/169
404/167
405/167
975/167
302/167
Br-RIIIa
973/165
972/165
474/165
306/166
307/166
809/1
805/27
812/27
810/1
371/28
Br-RIVa
962/28
Br-RIVa
353/26
Br-RV
960/24
209/24
540/162
966/157
Jednostka projektująca:
BUDOWNICTWO OGÓLNE
mgr inż. Agata Rybczyńska
49-100 Niemodlin, ul. Chopina 9
Zamawiający:
GMINA PRÓSZKÓW
ul. OPOLSKA 17
46-060 Prószków
Temat: Przebudowa ul. Opolskiej w m. Zimnice Wielkie- część boczna drogi wojewódzkiej 415 na działkach nr 602/163, 714/11
Projekt zagospodarowania terenu. Wariant 2.
Skala 1:500
Opracowanie:
projekt drogowy:
mgr inż. Piotr Rybczyński
Uprawnienia:
237/94/OP
12.06.2019
RYS. PZT 1
URZĄD MARSZAŁKOWSKI WOJEWÓDZTWA OPOLSKIEGO
Nr DIG-I. 8026 72 20 19
z dnia 25-06-2019
Za zgodność z oryginałem
2019-07-29