



PROFIL PODŁUŻNY DRENAŻU W MIEJSCU ROWU R-B9
SKALA 1:500/50

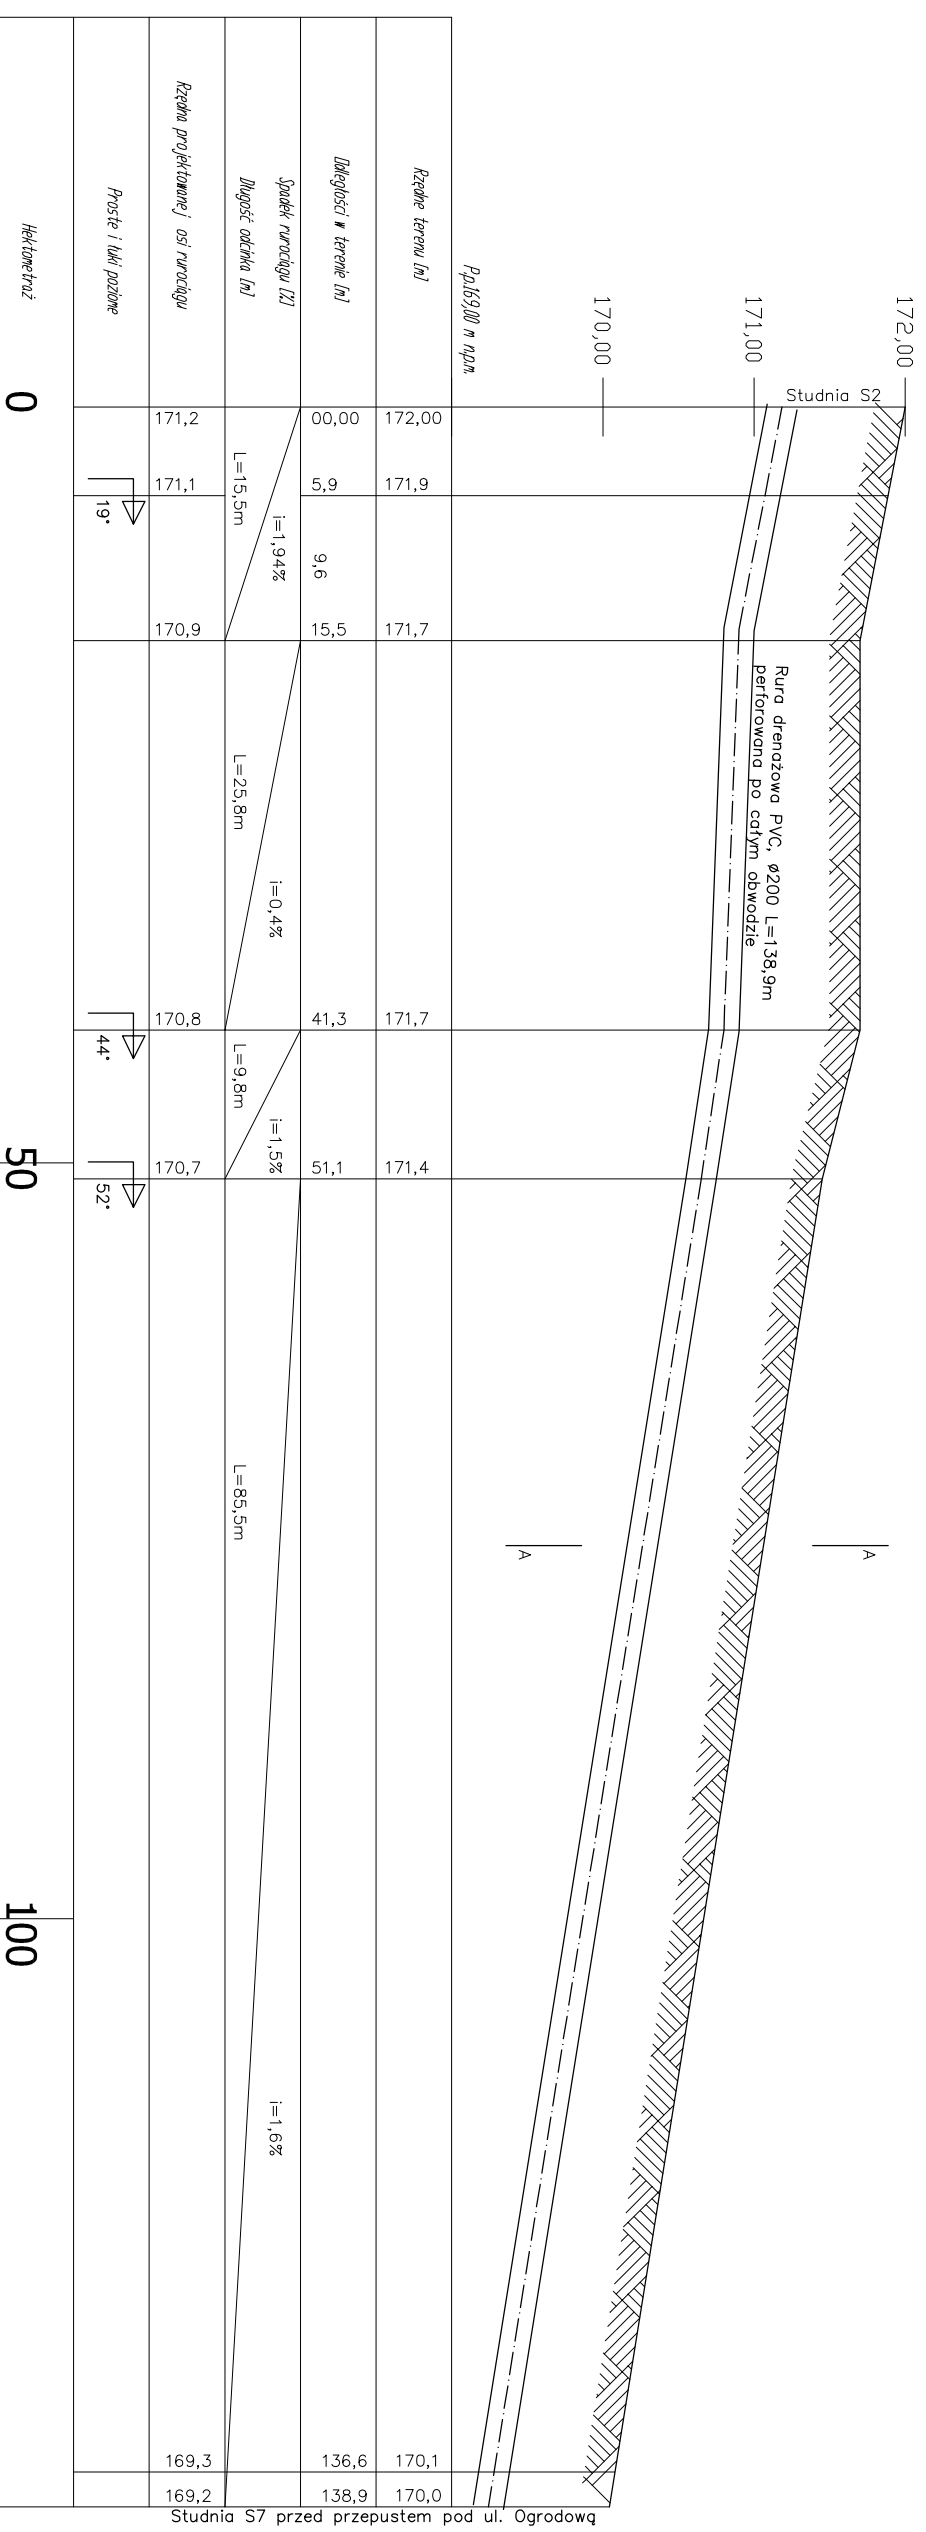

Przekrój charakterystyczny A-A
Skala 1:20

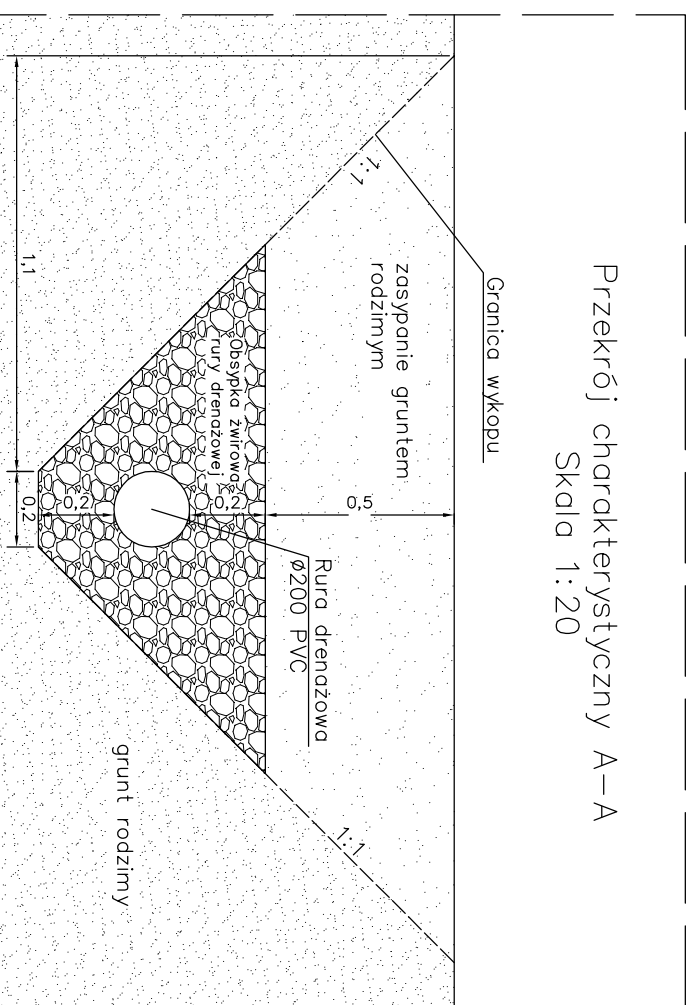

Jednostka projektująca: BUDOWNICTWO OGÓLNE mgr inż. Agata Rybczyńska 49-100 Niemodlin, ul. Chopina 9		Zamawiający: GINNA PRÓSZKÓW ul. Opolska 17 46-060 Proszków	
Zadanie: Przebudowa ulicy Opolskiej w miejscowości Zimnice Wielkie- część boczna od drogi wojewódzkiej nr 415- w zakresie likwidacji rowu melioracyjnego i budowy kanalizacji deszczowej.			
Na działkach nr: 602/163, 174, 423/173 k.m. 3 obręb Zimnice Wielkie, Gmina Proszków			
Drenaż wzdłuż rowu R-B9		Skala 1:500/50	
Opracowanie: branża sanitarna projektant: mgr inż. Romuald Maciantowicz sprawdzający: Mirosław Brzeziński opracowanie: mgr inż. Artur Rybczyński	Uprawnienia: 206/94/OP 352/94/OP	25.10.2019 r. Rys. W-06	