



ELEWACJA TYLNA

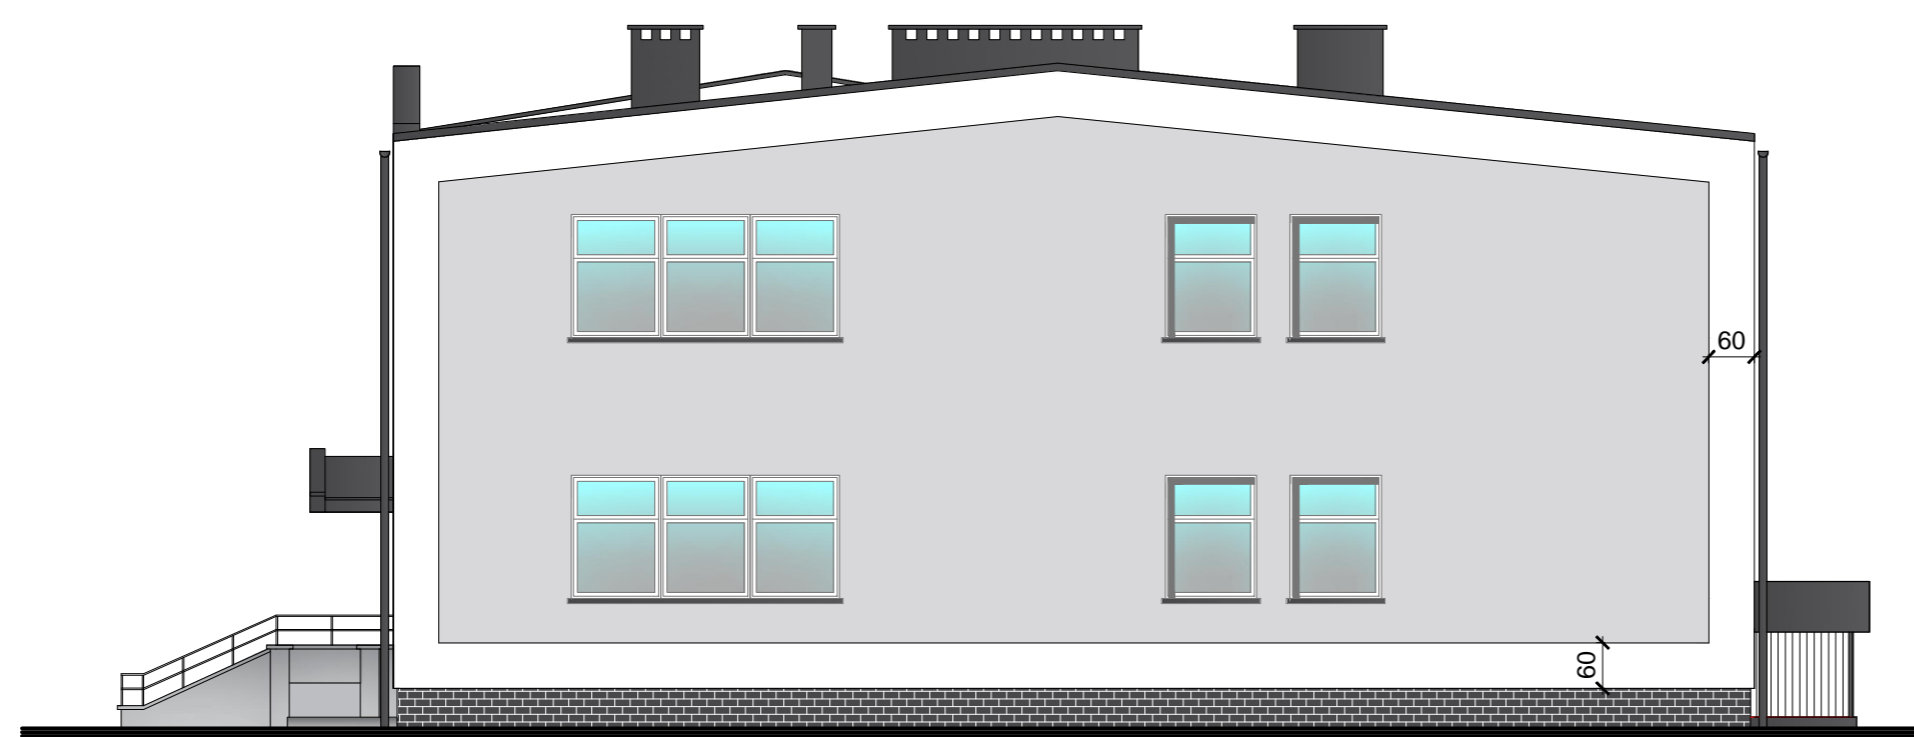
WIATA WOLNOSTOJĄCA STALOWA O POW. 47,6 M2  
wg decyzji pozwolenia na budowę nr 732/2019 z dnia 31 lipca 2019r.

**POCHWYT (OKNA)**





Projektowana balustrada (pochwyt) do wys. h=110cm  
ze stali nierdzewnej, bądź stali powlekanej malowanej proszkowo.  
Prześwity pomiędzy elementami balustrady max. 12cm.


**POCHWYT (TARAS)**

Projektowana balustrada (pochwyt) do wys. h=110cm  
ze stali nierdzewnej, bądź stali powlekanej malowanej proszkowo.  
Prześwity pomiędzy elementami balustrady max. 12cm.



ELEWACJA BOCZNA

-  TYNK SILIKONOWO/SILIKATOWY **RAL 9003**
-  TYNK SILIKONOWO/SILIKATOWY **RAL 7035**
-  TYNK ŻYWICZNY BARWIONY W MASIE
-  PŁYTKI KLINKIEROWE W ODCIENIU SZAROŚCI

 <p><b>STUDIO ARCHITEKTURY</b> Piotr Ćwirko</p>	<p><i>STUDIO ARCHITEKTURY Piotr Ćwirko</i> 47-300 Krapkowie ul. Prudnicka 5. tel: 77 46 65 203 kom: 604 625 468. e-mail: biuro@studioarchitektury.com</p>		<p>Branża: <b>ARCH-KONSTR</b></p>	
	<p>Treść rysunku: <b>ELEWACJE</b></p>		<p>Skala: <b>1:100</b></p>	<p>Numer rysunku: <b>A6</b></p>
<p>Obiekt: <b>Modernizacja budynku Przedszkola Publicznego w Prószkowie</b></p>			<p>Data: <b>17.12.2021r.</b></p>	
<p>Inwestor:</p>	<p>Gmina Prószków 46-060 Prószków ul. Opolska 17</p>			
<p>Adres budowy:</p>	<p>Prószków ul. Krasickiego 2, nr działki ewidencyjnej 902 k.m. 7 jednostka ewidencyjna 160910_4 Prószków - miasto obręb ewidencyjny 0110 Prószków</p>			
<p>Autor:</p>	<p>mgr inż. Piotr Ćwirko</p>	<p>nr upr. 69/2000/Op w specjalności konstrukcyjno-budowlanej do projektowania bez ograniczeń</p>	<p>Podpis:</p>	
<p>Opracowała:</p>	<p>inż. arch. Daria Dziadek</p>	<p>Podpis:</p>		