




ELEWACJA FRONTOWA

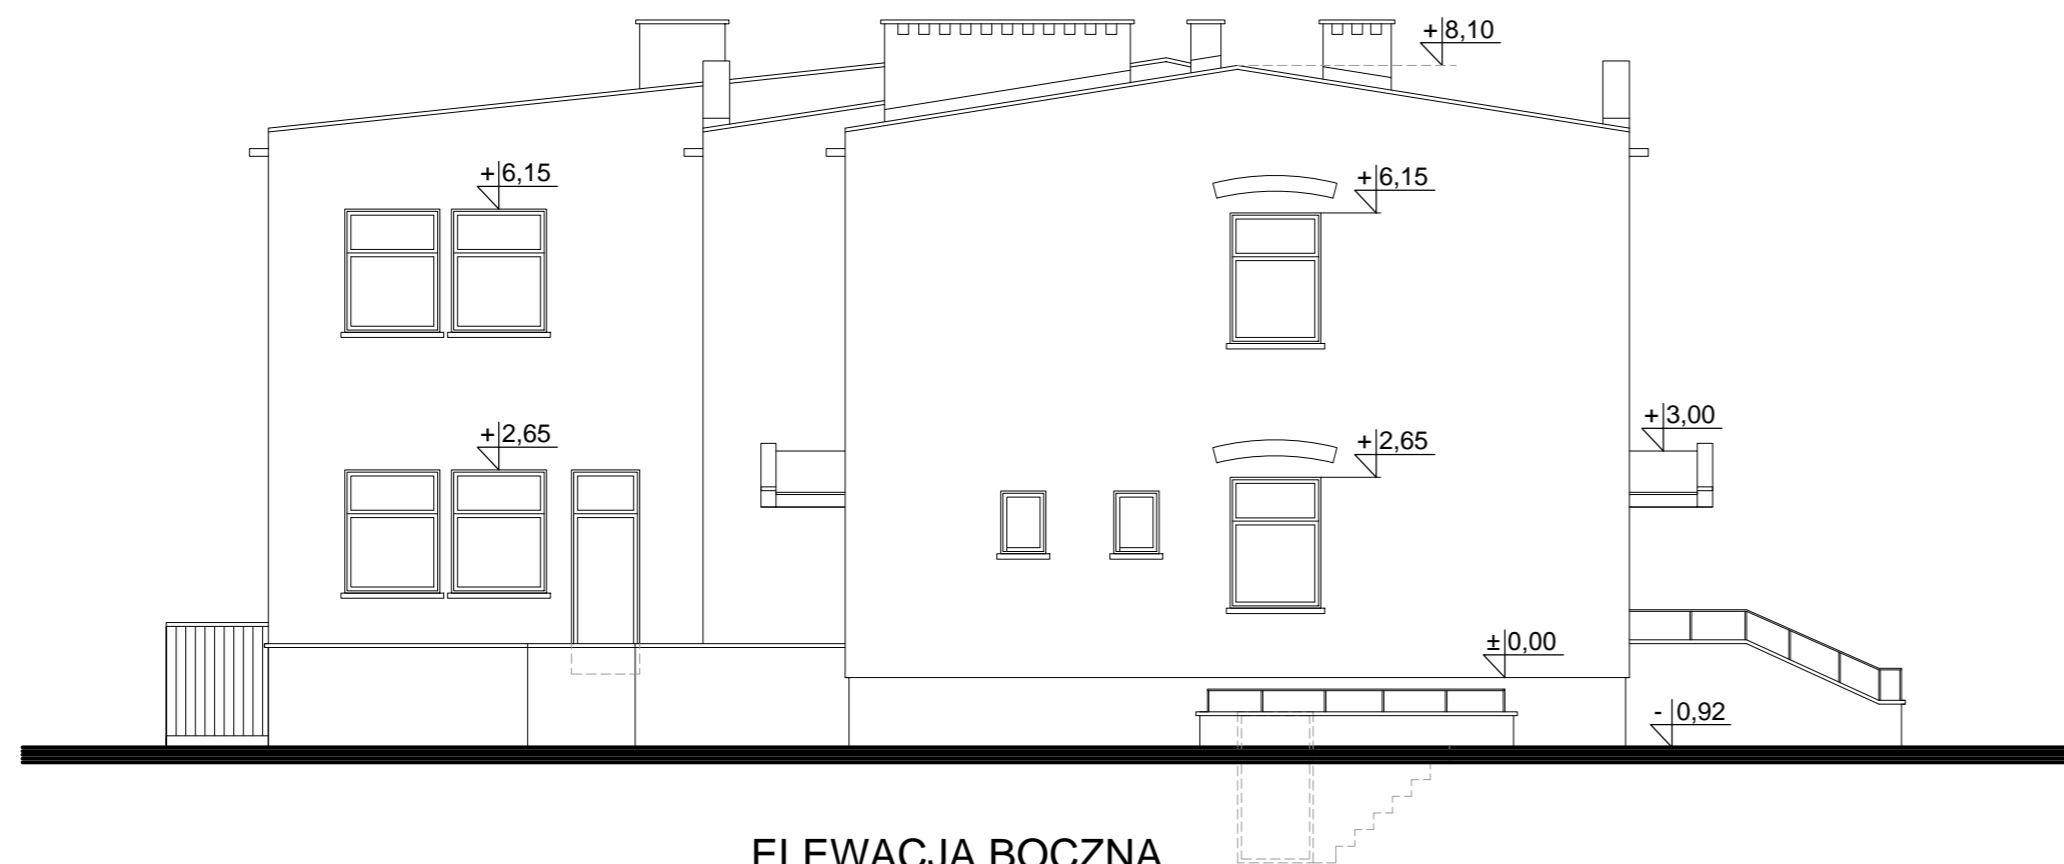

ELEWACJA BOCZNA

STUDIO ARCHITEKTURY Piotr Ćwirko	STUDIO ARCHITEKTURY Piotr Ćwirko <small>47-300 Krapkowice ul. Prudnicka 5, tel: 77 46 65 203 kom: 604 625 468, e-mail: biuro@studioarchitektury.com</small>		Branża: ARCH-KONSTR	
	Treść rysunku: INWENTARYZACJA - ELEWACJE		Skala: 1:100	Numer rysunku: I4
Obiekt: Modernizacja budynku Przedszkola Publicznego w Prószkowie			Data: 17.12.2021r.	
Inwestor:	Gmina Prószków 46-060 Prószków ul. Opolska 17			
Adres budowy:	Prószków ul. Krasickiego 2, nr działki ewidencyjnej 902 k.m. 7 jednostka ewidencyjna 160910_4 Prószków - miasto obręb ewidencyjny 0110 Prószków			
Autor:	mgr inż. Piotr Ćwirko	nr upr. 69/2000/Op w specjalności konstrukcyjno-budowlanej do projektowania bez ograniczeń	Podpis:	
Opracowała:	inż. arch. Daria Dziadek		Podpis:	