



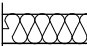

ZAKRES OPRACOWANIA

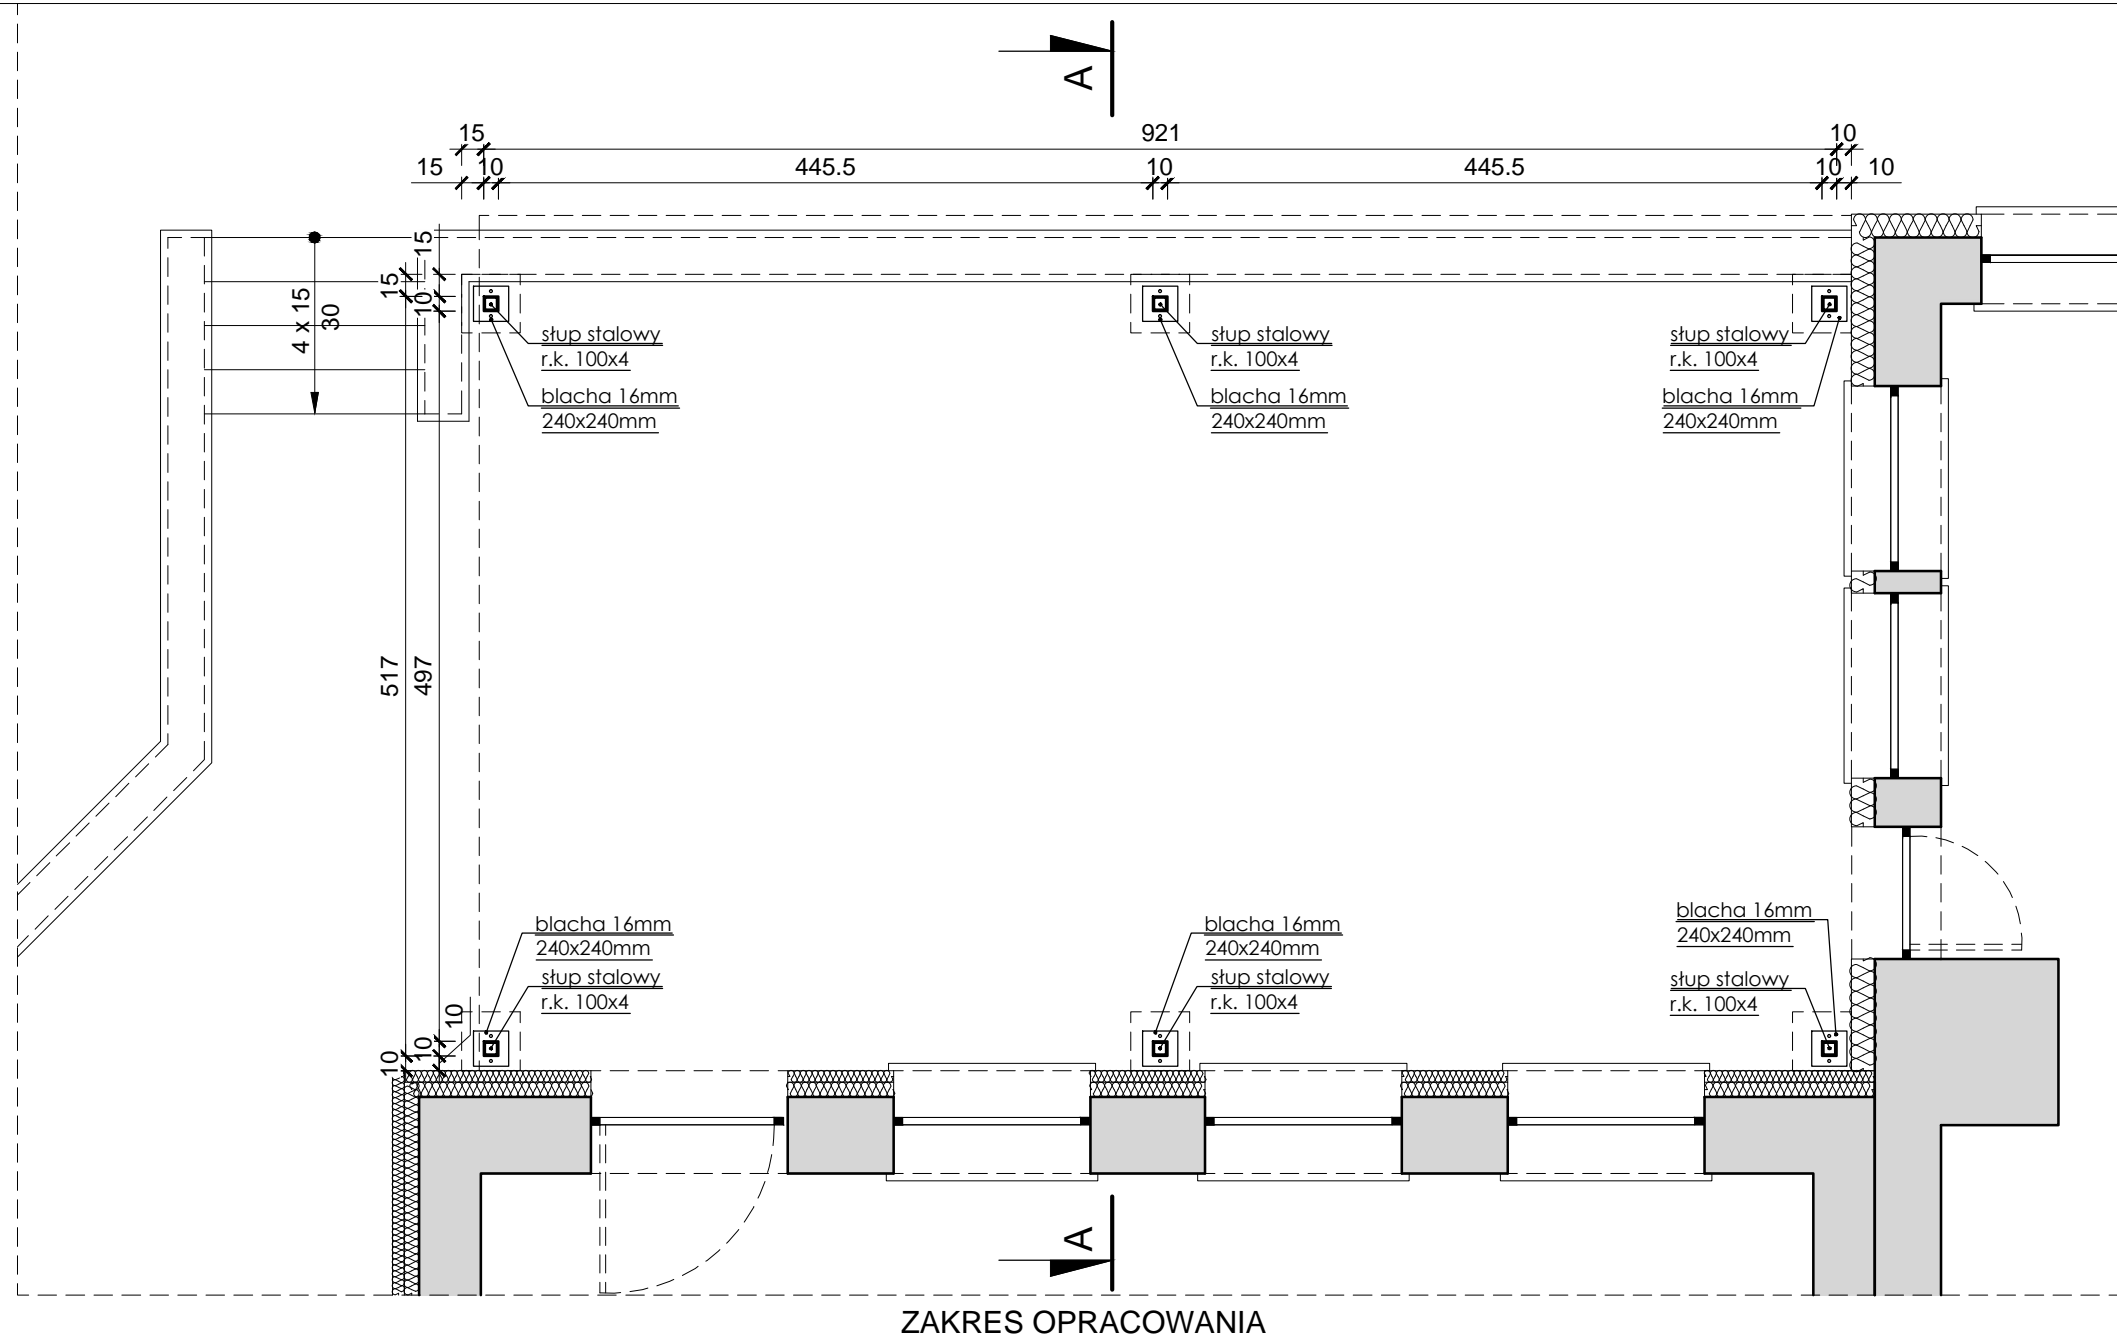

ZAKRES OPRACOWANIA

ZAKRES OPRACOWANIA

**OZNACZENIA:**

-  - istniejąca ściana
-  - ocieplenie : styropian
-  - słupy stalowe wiaty z RK 100x100x4

 <p><b>STUDIO ARCHITEKTURY</b> Piotr Ćwirko</p>	<p><i>STUDIO ARCHITEKTURY Piotr Ćwirko</i> 47-300 Krapkowice ul. Prudnicka 5, tel: 77 46 65 203 kom: 604 625 468, e-mail: biuro@studioarchitektury.com</p>		<p>Branża: <b>ARCH-KONSTR</b></p>	
	<p>Treść rysunku: <b>RZUT PRZYZIEMIA</b></p>		<p>Skala: <b>1:50</b></p>	<p>Numer rysunku: <b>A1</b></p>
<p>Obiekt: <b>Budowa wiaty wolnostojącej</b></p>			<p>Data: <b>04.07.2019r.</b></p>	
<p>Inwestor:</p>	<p>Gmina Prószków 46-060 Prószków ul. Opolska 17</p>			
<p>Adres budowy:</p>	<p>Prószków ul. Krasickiego 2, nr działki ewidencyjnej 902 k.m. 7 jednostka ewidencyjna 160910_4 Prószków - miasto obręb ewidencyjny 0110 Prószków</p>			
<p>Autor architektury :</p>	<p>mgr inż. arch. Grzegorz Janik</p>	<p>nr upr. 06/OPOKK/2009 w specjalności architektonicznej do projektowania bez ograniczeń</p>	<p>Podpis:</p>	
<p>Sprawdzający projekt architektury :</p>	<p>mgr inż. arch. Adam Nossol</p>	<p>nr upr. 04/OPOKK/2012 w specjalności architektonicznej do projektowania bez ograniczeń</p>	<p>Podpis:</p>	
<p>Autor konstrukcji :</p>	<p>mgr inż. Piotr Ćwirko</p>	<p>nr upr. 69/2000/Op w specjalności konstrukcyjno-budowlanej do projektowania bez ograniczeń</p>	<p>Podpis:</p>	
<p>Sprawdzający projekt konstrukcji :</p>	<p>mgr inż. arch. Adam Nossol</p>	<p>nr upr. OPL/0095/POOK/04 w specjalności konstrukcyjno-budowlanej do projektowania bez ograniczeń</p>	<p>Podpis:</p>	
<p>Opracował:</p>	<p>mgr inż. Adrian Kollek</p>	<p>Podpis:</p>		