


ZAKRES OPRACOWANIA

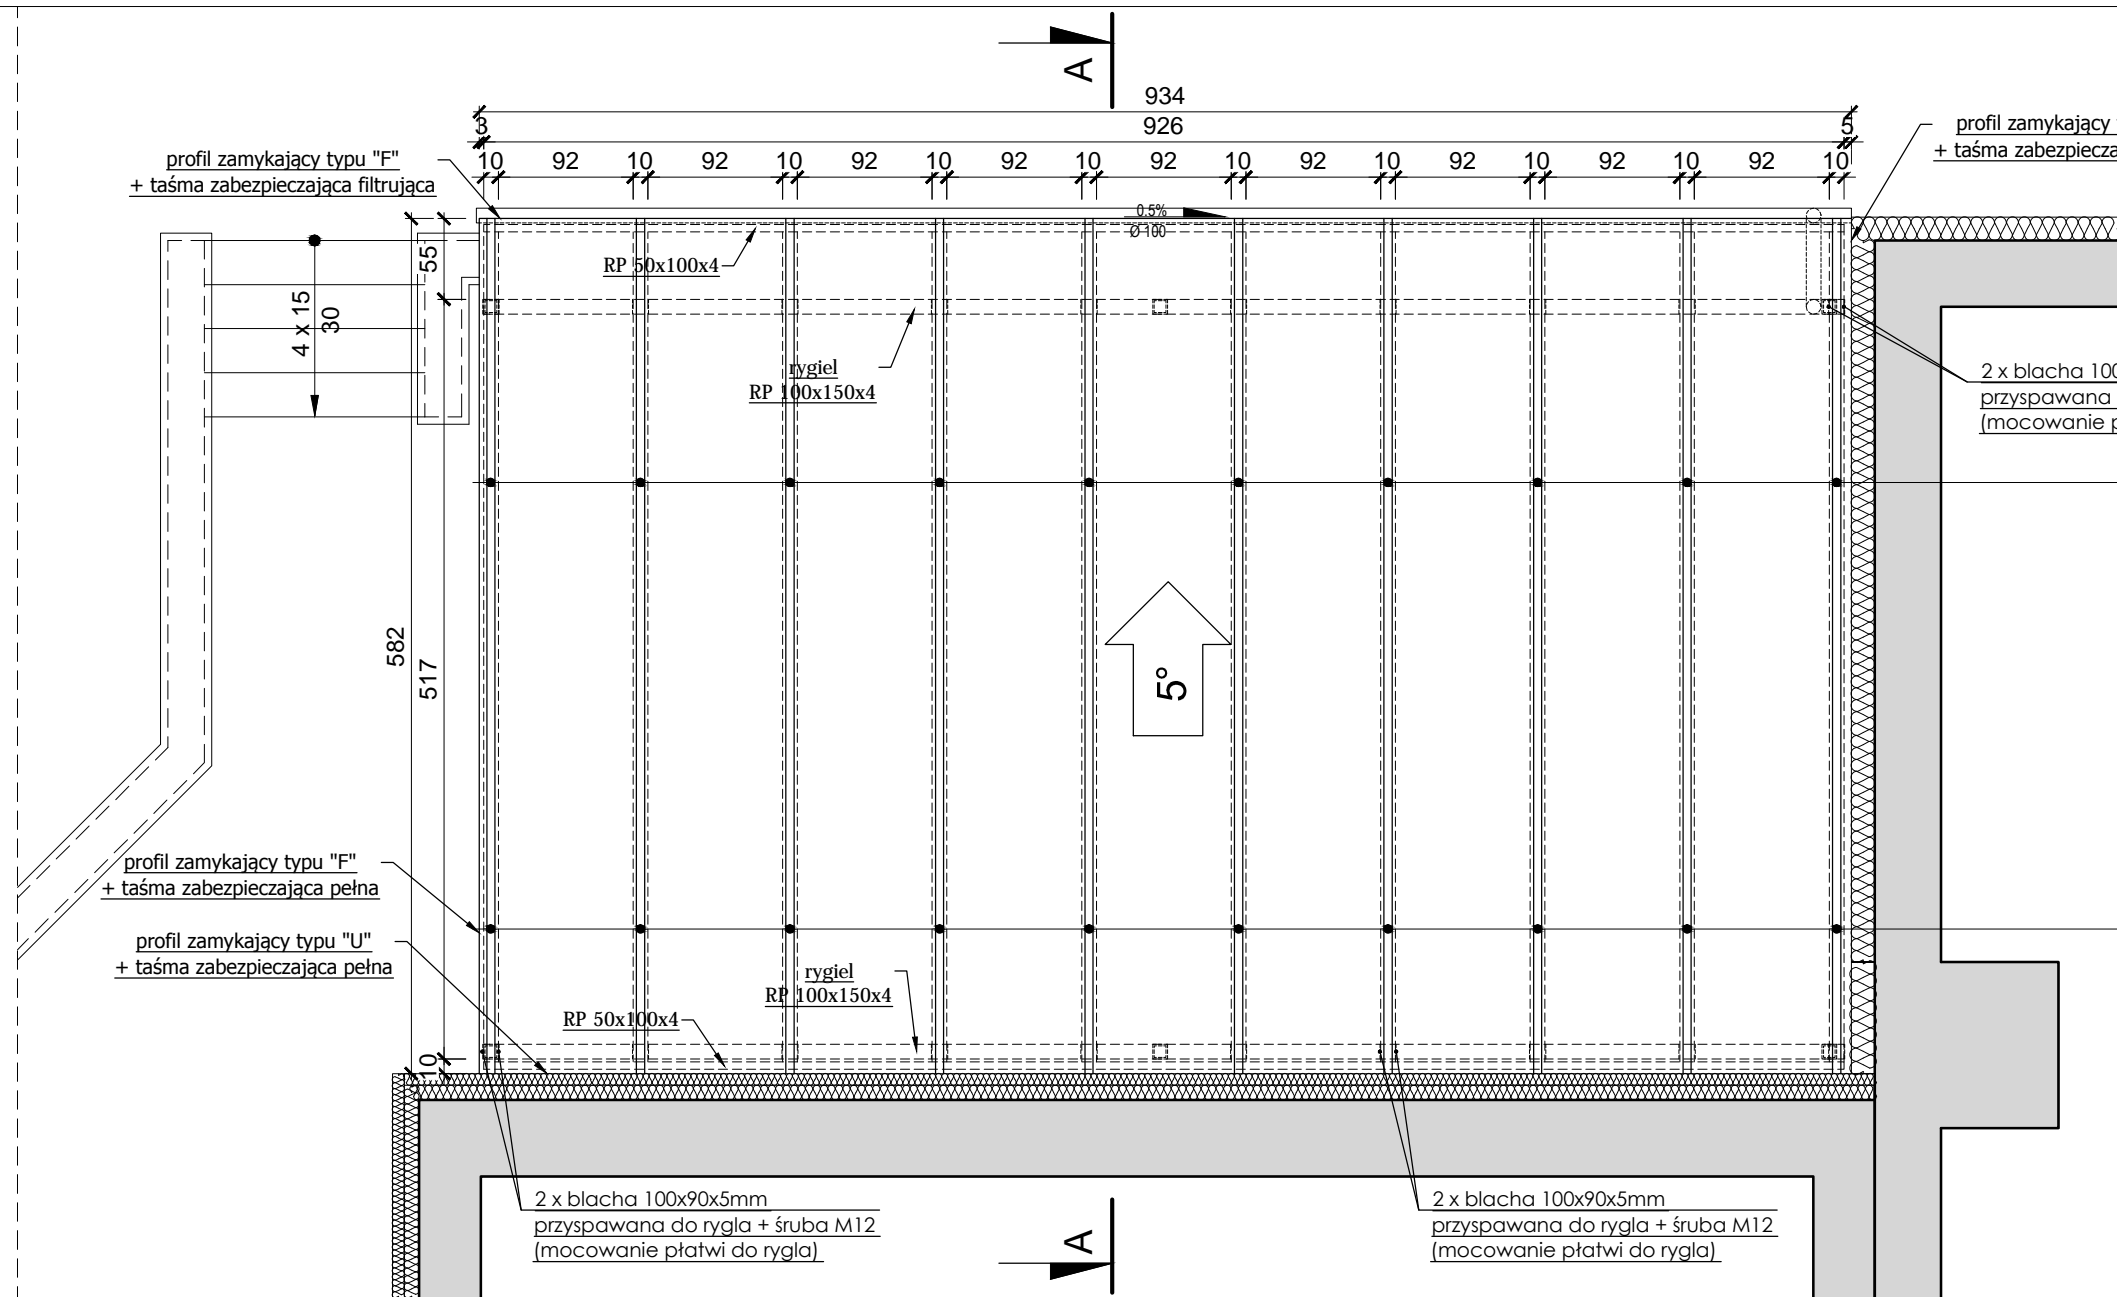

ZAKRES OPRACOWANIA

**MONTAŻ POKRYCIA DACHU**  
 -wkrety mocujące  
 -profil aluminiowy górny+uszczelka uniwersalna typu "Ł"  
 -poliwęglan komorowy bezbarwny 16mm  
 -uszczelka dolna z klejem SD-12

**KONSTRUKCJA DACHU**  
 10x płatew stalowa z RK100x100x5

ZAKRES OPRACOWANIA

**UWAGI**

1. Pokrycie dachu : poliwęglan komorowy bezbarwny gr. 16mm
2. Montaż pokrycia dachu wykonać zgodnie z systemem producenta
3. Rynny i rury spustowe ze stali tytan-cynk w kolorze grafitowym. Rury spustowe Ø100 Rynny Ø 100

	<b>STUDIO ARCHITEKTURY Piotr Ćwirko</b> 47-300 Krapkowiec ul. Prudnicka 5, tel: 77 46 65 203 kom: 604 625 468, e-mail: biuro@studioarchitektury.com		Branża: <b>ARCH-KONSTR</b>	
	Treść rysunku: <h2 style="text-align: center;">RZUT DACHU</h2>		Skala: <b>1:50</b>	Numer rysunku: <b>A2</b>
Obiekt: <h3 style="text-align: center;">Budowa wiaty wolnostojącej</h3>			Data: <b>04.07.2019r.</b>	
Inwestor:	Gmina Prószków 46-060 Prószków ul. Opolska 17			
Adres budowy:	Prószków ul. Krasickiego 2, nr działki ewidencyjnej 902 k.m. 7 jednostka ewidencyjna 160910_4 Prószków - miasto obręb ewidencyjny 0110 Prószków			
Autor architektury :	mgr inż. arch. Grzegorz Janik	nr upr. 06/OPOKK/2009 w specjalności architektonicznej do projektowania bez ograniczeń	Podpis:	
Sprawdzający projekt architektury :	mgr inż. arch. Adam Nossol	nr upr. 04/OPOKK/2012 w specjalności architektonicznej do projektowania bez ograniczeń	Podpis:	
Autor konstrukcji :	mgr inż. Piotr Ćwirko	nr upr. 69/2000/Op w specjalności konstrukcyjno-budowlanej do projektowania bez ograniczeń	Podpis:	
Sprawdzający projekt konstrukcji :	mgr inż. arch. Adam Nossol	nr upr. OPL/0095/POOK/04 w specjalności konstrukcyjno-budowlanej do projektowania bez ograniczeń	Podpis:	
Opracował:	mgr inż. Adrian Kolek	Podpis:		