

Poświadczam, że niniejszy dokument został opracowany w wyniku prac geodezyjnych i kartograficznych, których rezultaty zawiera operat techniczny wpisany do ewidencji materiałów państwowego zasobu geodezyjnego i kartograficznego	
Organ prowadzący państwowy zasób geodezyjny i kartograficzny	Starosta Opolski
Identyfikator ewidencyjny materiału zasobu operatu technicznego	P.1609.2019.1584
Data wpisania operatu technicznego do ewidencji materiałów zasobu	2019-06-12
Imię, nazwisko i podpis osoby reprezentującej organ	Z up. STAROSTY <i>Beata Kozłabini</i> Inspektor

X: 5604600.00
Y: 6490699.1

Skala 1:10000



MAPA DO CELÓW PROJEKTOWYCH
Skala 1:500

Województwo: opolskie
Gmina: 160910_4, Prószków
Obręb: 0110, Prószków
Seksja: 6.136.19.05.1.4, 3.2 km.7
Działka: 902
KERG: GK.6640.1.1280.2019
Układ współrzędnych: "2000"
Poziom odniesienia: "Kronsztadt 60"
W KW brak wpisu odnośnie służebności.


"GEODEZJA Miklis" Marek Miklis
tel. 601 637 283
B. Pydynowska nr upr. 13300
Aktualizacja na dzień: 03.06.2019 r.

- granice planu zagospodarowania
- ▲ nieprzekraczalne linie zabudowy
- UP - teren usług publicznych
- MW - teren zabudowy mieszkaniowej wielorodzinnej
- MN - teren zabudowy mieszkaniowej jednorodzinnej
- MN/U - teren zabudowy mieszkaniowej jednorodzinnej z towarzyszeniem usług
- KDG - teren dróg publicznych - głównych
- KDD - teren dróg publicznych - dojazdowych

mgr inż. Bożena Pydynowska
NIP: 735...
NIP: 735... 147390

LEGENDA:

	Wolnostojąca wiata o pow. 47,6 m2
	Istniejący budynek Przedszkola
	Granica działki

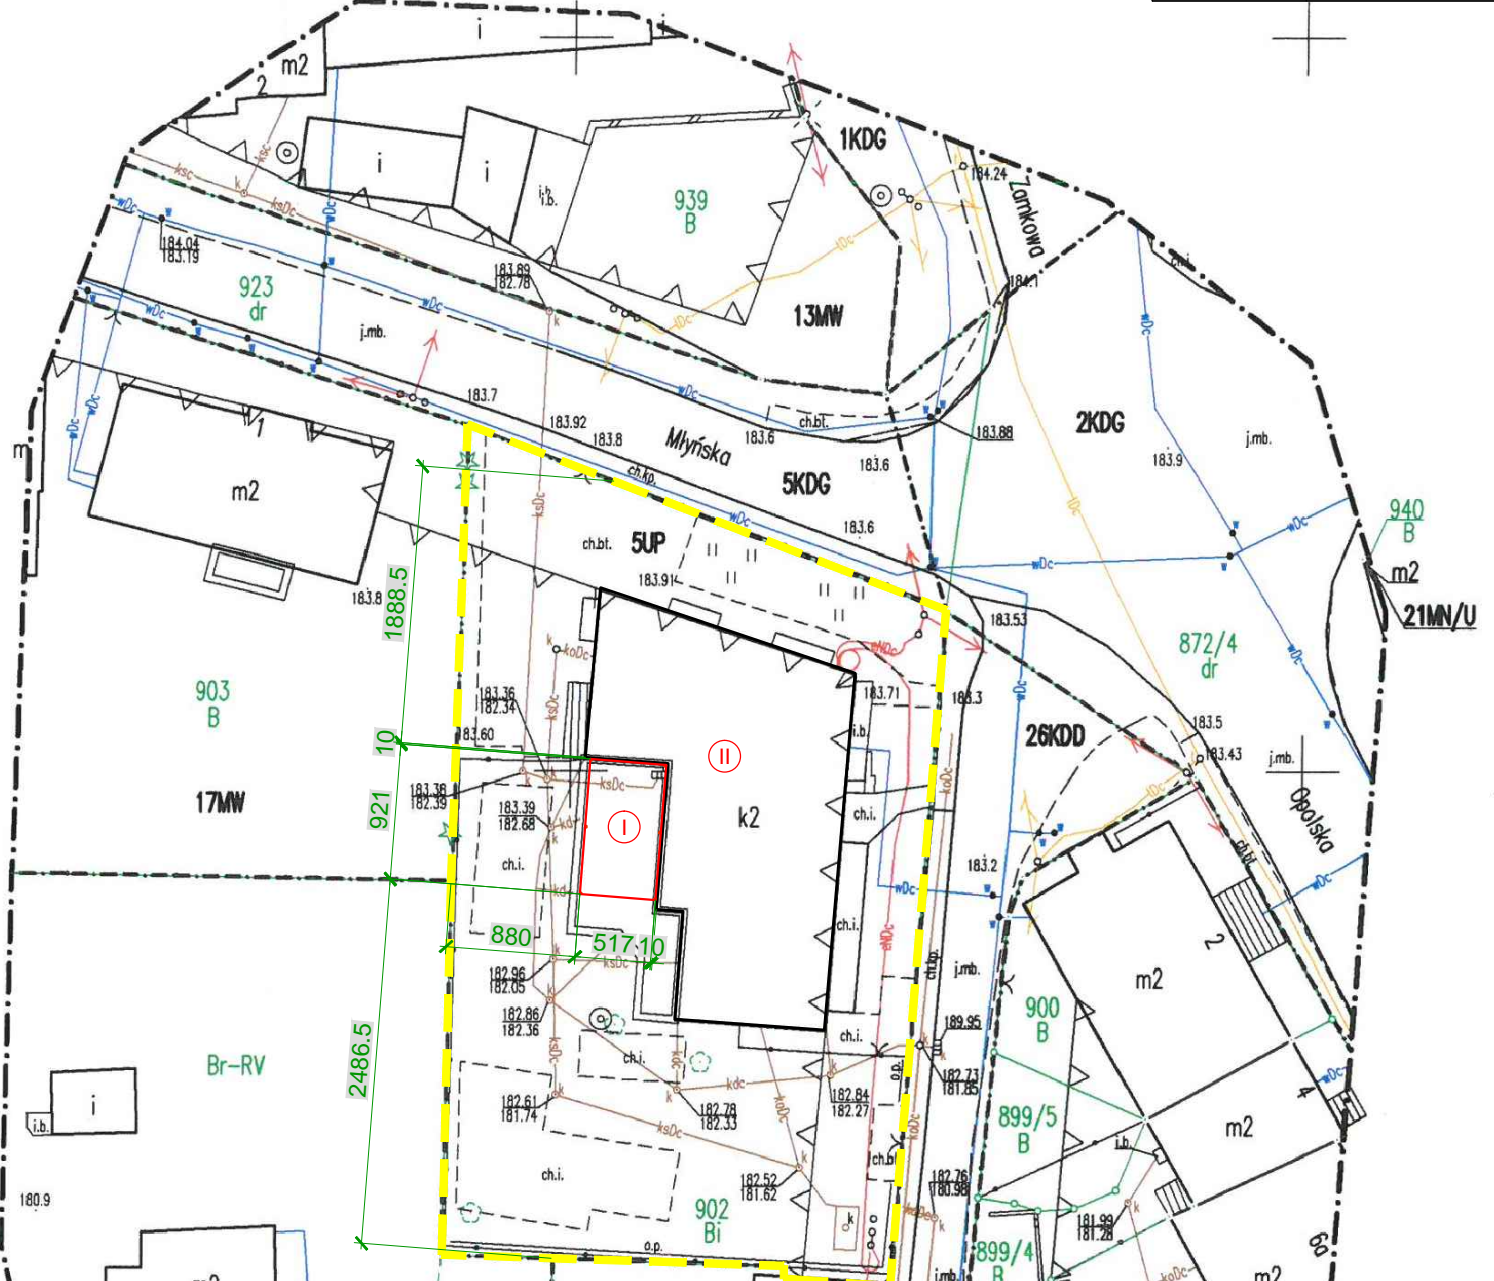

STUDIO ARCHITEKTURY Piotr Ćwirko		STUDIO ARCHITEKTURY Piotr Ćwirko 47-300 Krapkowice ul. Prudnicka 5, tel: 77 46 65 203 kom: 604 625 468, e-mail: biuro@studioarchitektury.com		Branża: ARCH-KONSTR	
ZAGOSPODAROWANIE TERENU		Treść rysunku: Budowa wiaty wolnostojącej.		Skala: 1:500	
				Numer rysunku: Z1	
				Data: 04.07.2019r.	
Inwestor:	Gmina Prószków 46-060 Prószków ul. Opolska 17				
Adres budowy:	Prószków ul. Krasickiego 2, nr działki ewidencyjnej 902 k.m. 7 jednostka ewidencyjna 160910_4 Prószków - miasto obręb ewidencyjny 0110 Prószków				
Autor:	mgr inż. arch. Grzegorz Janik	nr upr. 06/OPOKK/2009 w specjalności architektonicznej do projektowania bez ograniczeń	Podpis:		
Sprawdzający:	mgr inż. arch. Adam Nossol	nr upr. 04/OPOKK/2012 w specjalności architektonicznej do projektowania bez ograniczeń	Podpis:		
Opracował:	mgr inż. Adrian Kollek		Podpis:		