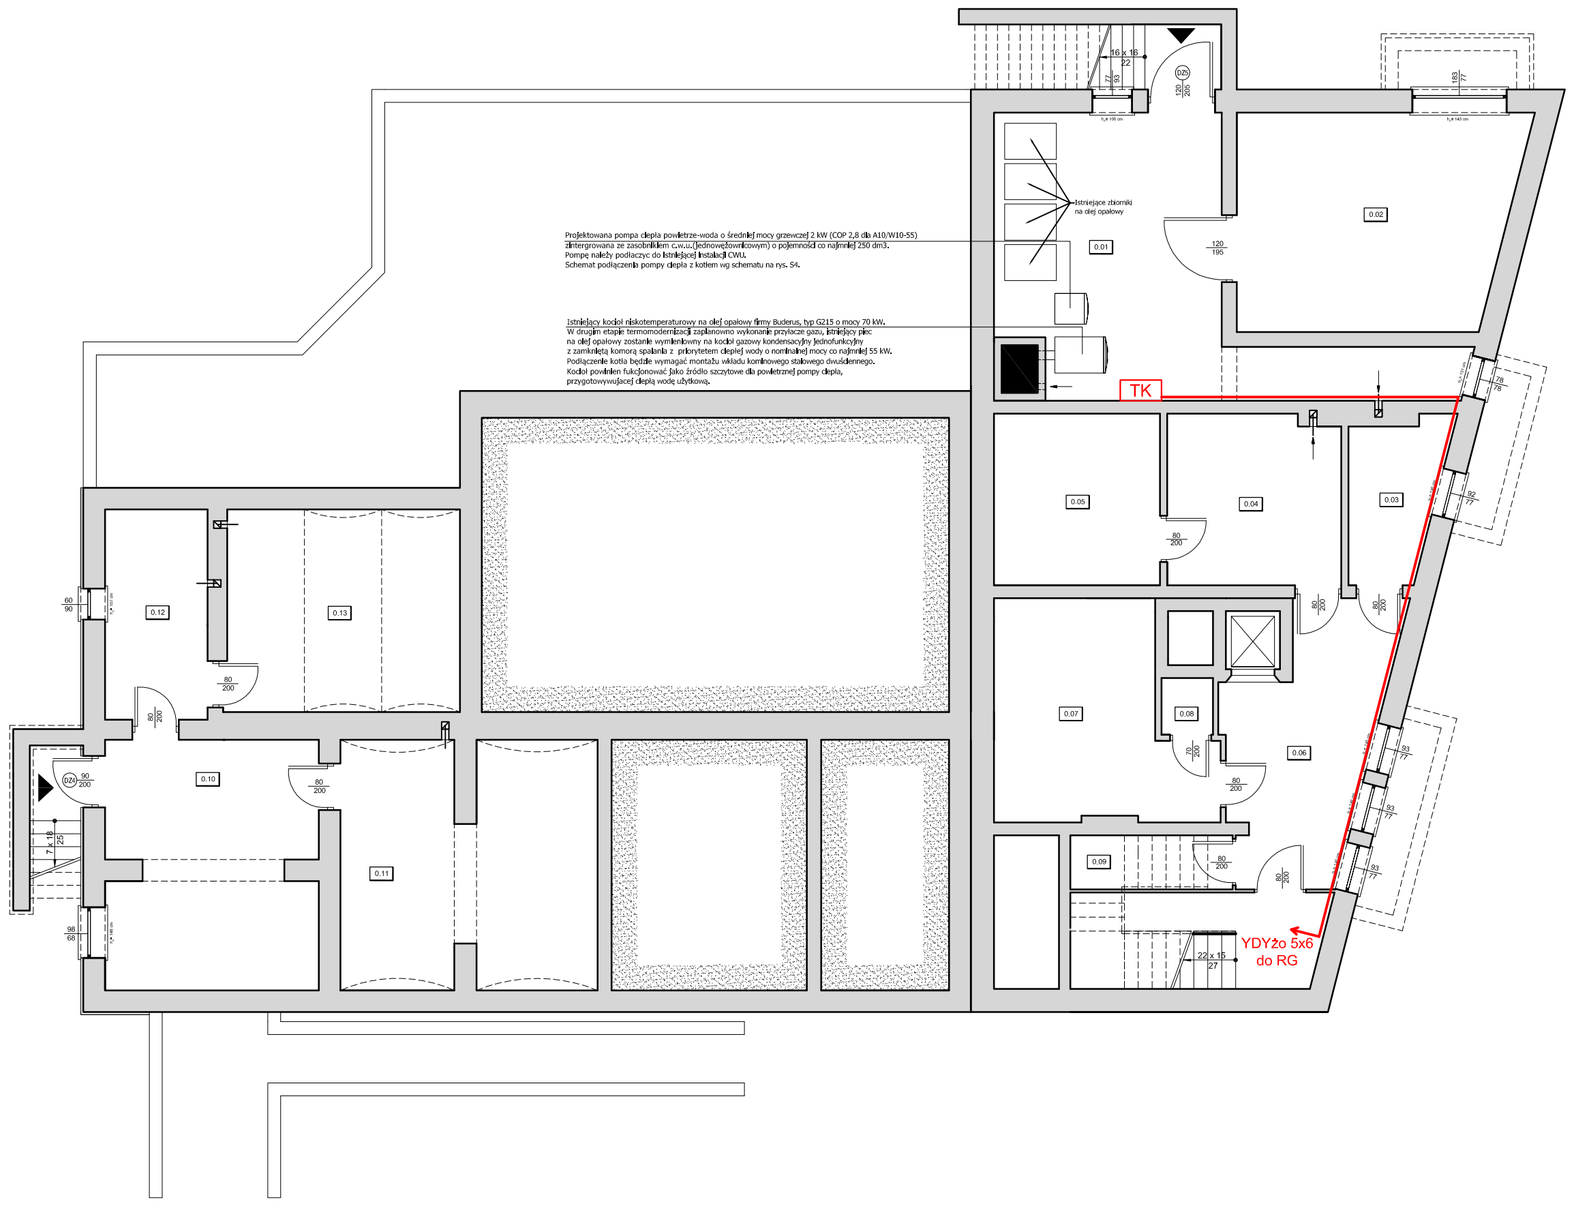

STUDIO ARCHITEKTURY Piotr Ćwirko	STUDIO ARCHITEKTURY Piotr Ćwirko 47-300 Krapkowice ul. Prudnicka 5, tel: 77 46 65 203 kom: 604 625 468, e-mail: biuro@studioarchitektury.com		Branża: ELEKTRYCZNA
	Treść rysunku: RZUT PIWNICY		Skala: 1:100 / Numer rysunku: E1
Obiekt: MODERNIZACJA BUDYNKU PRZEDSZKOLA PUBLICZNEGO W PRÓSZKOWIE			Data: 17.12.2021r.
Inwestor:	GMINA PRÓSZKÓW 46-060 PRÓSZKÓW, UL. OPOLSKA 17		
Adres budowy:	Prószków, ul. Krasickiego 2, nr działki ewidencyjnej: 902 k.m. 7 jednostka ewidencyjna: 160910_4 Prószków-miasto obręb ewidencyjny: 0110 Prószków		
Projektował:	mgr inż. Tomasz Hudala	nr upr. OPL/0699/PWOE/11 w specjalności instalacyjnej w zakresie sieci, instalacji i urządzeń elektrycznych i elektroenergetycznych do projektowania bez ograniczeń	Podpis:
Opracował:	mgr inż. Tomasz Hudala	nr upr. OPL/0699/PWOE/11 w specjalności instalacyjnej w zakresie sieci, instalacji i urządzeń elektrycznych i elektroenergetycznych do projektowania bez ograniczeń	Podpis: