


Lp.	Pomieszczenie	Powierzchnia użytkowa (m <sup>2</sup> )	1.10	WC	1.88
1.01	Wiatolap	8,98	1.11	Przeleśnik	2,48
1.02	Form. gosp.	3,38	1.12	Magazyn	3,75
1.03	Przeleśnik	1,84	1.13	Korytarz	16,95
1.04	WC	1,61	1.14	Rozdzielnia	6,09
1.05	Magazyn bezelków	3,48	1.15	Złotywnia	12,50
1.06	Sala zajęć	51,63	1.16	Sala zabaw	59,20
1.07	Korytarz	62,06	1.17	Magazyn	4,38
1.08	Form. logopedy	7,79	1.18	Zespół sanitarny	10,63
1.09	Zespół sanitarny	9,94		RAZEM	267,79

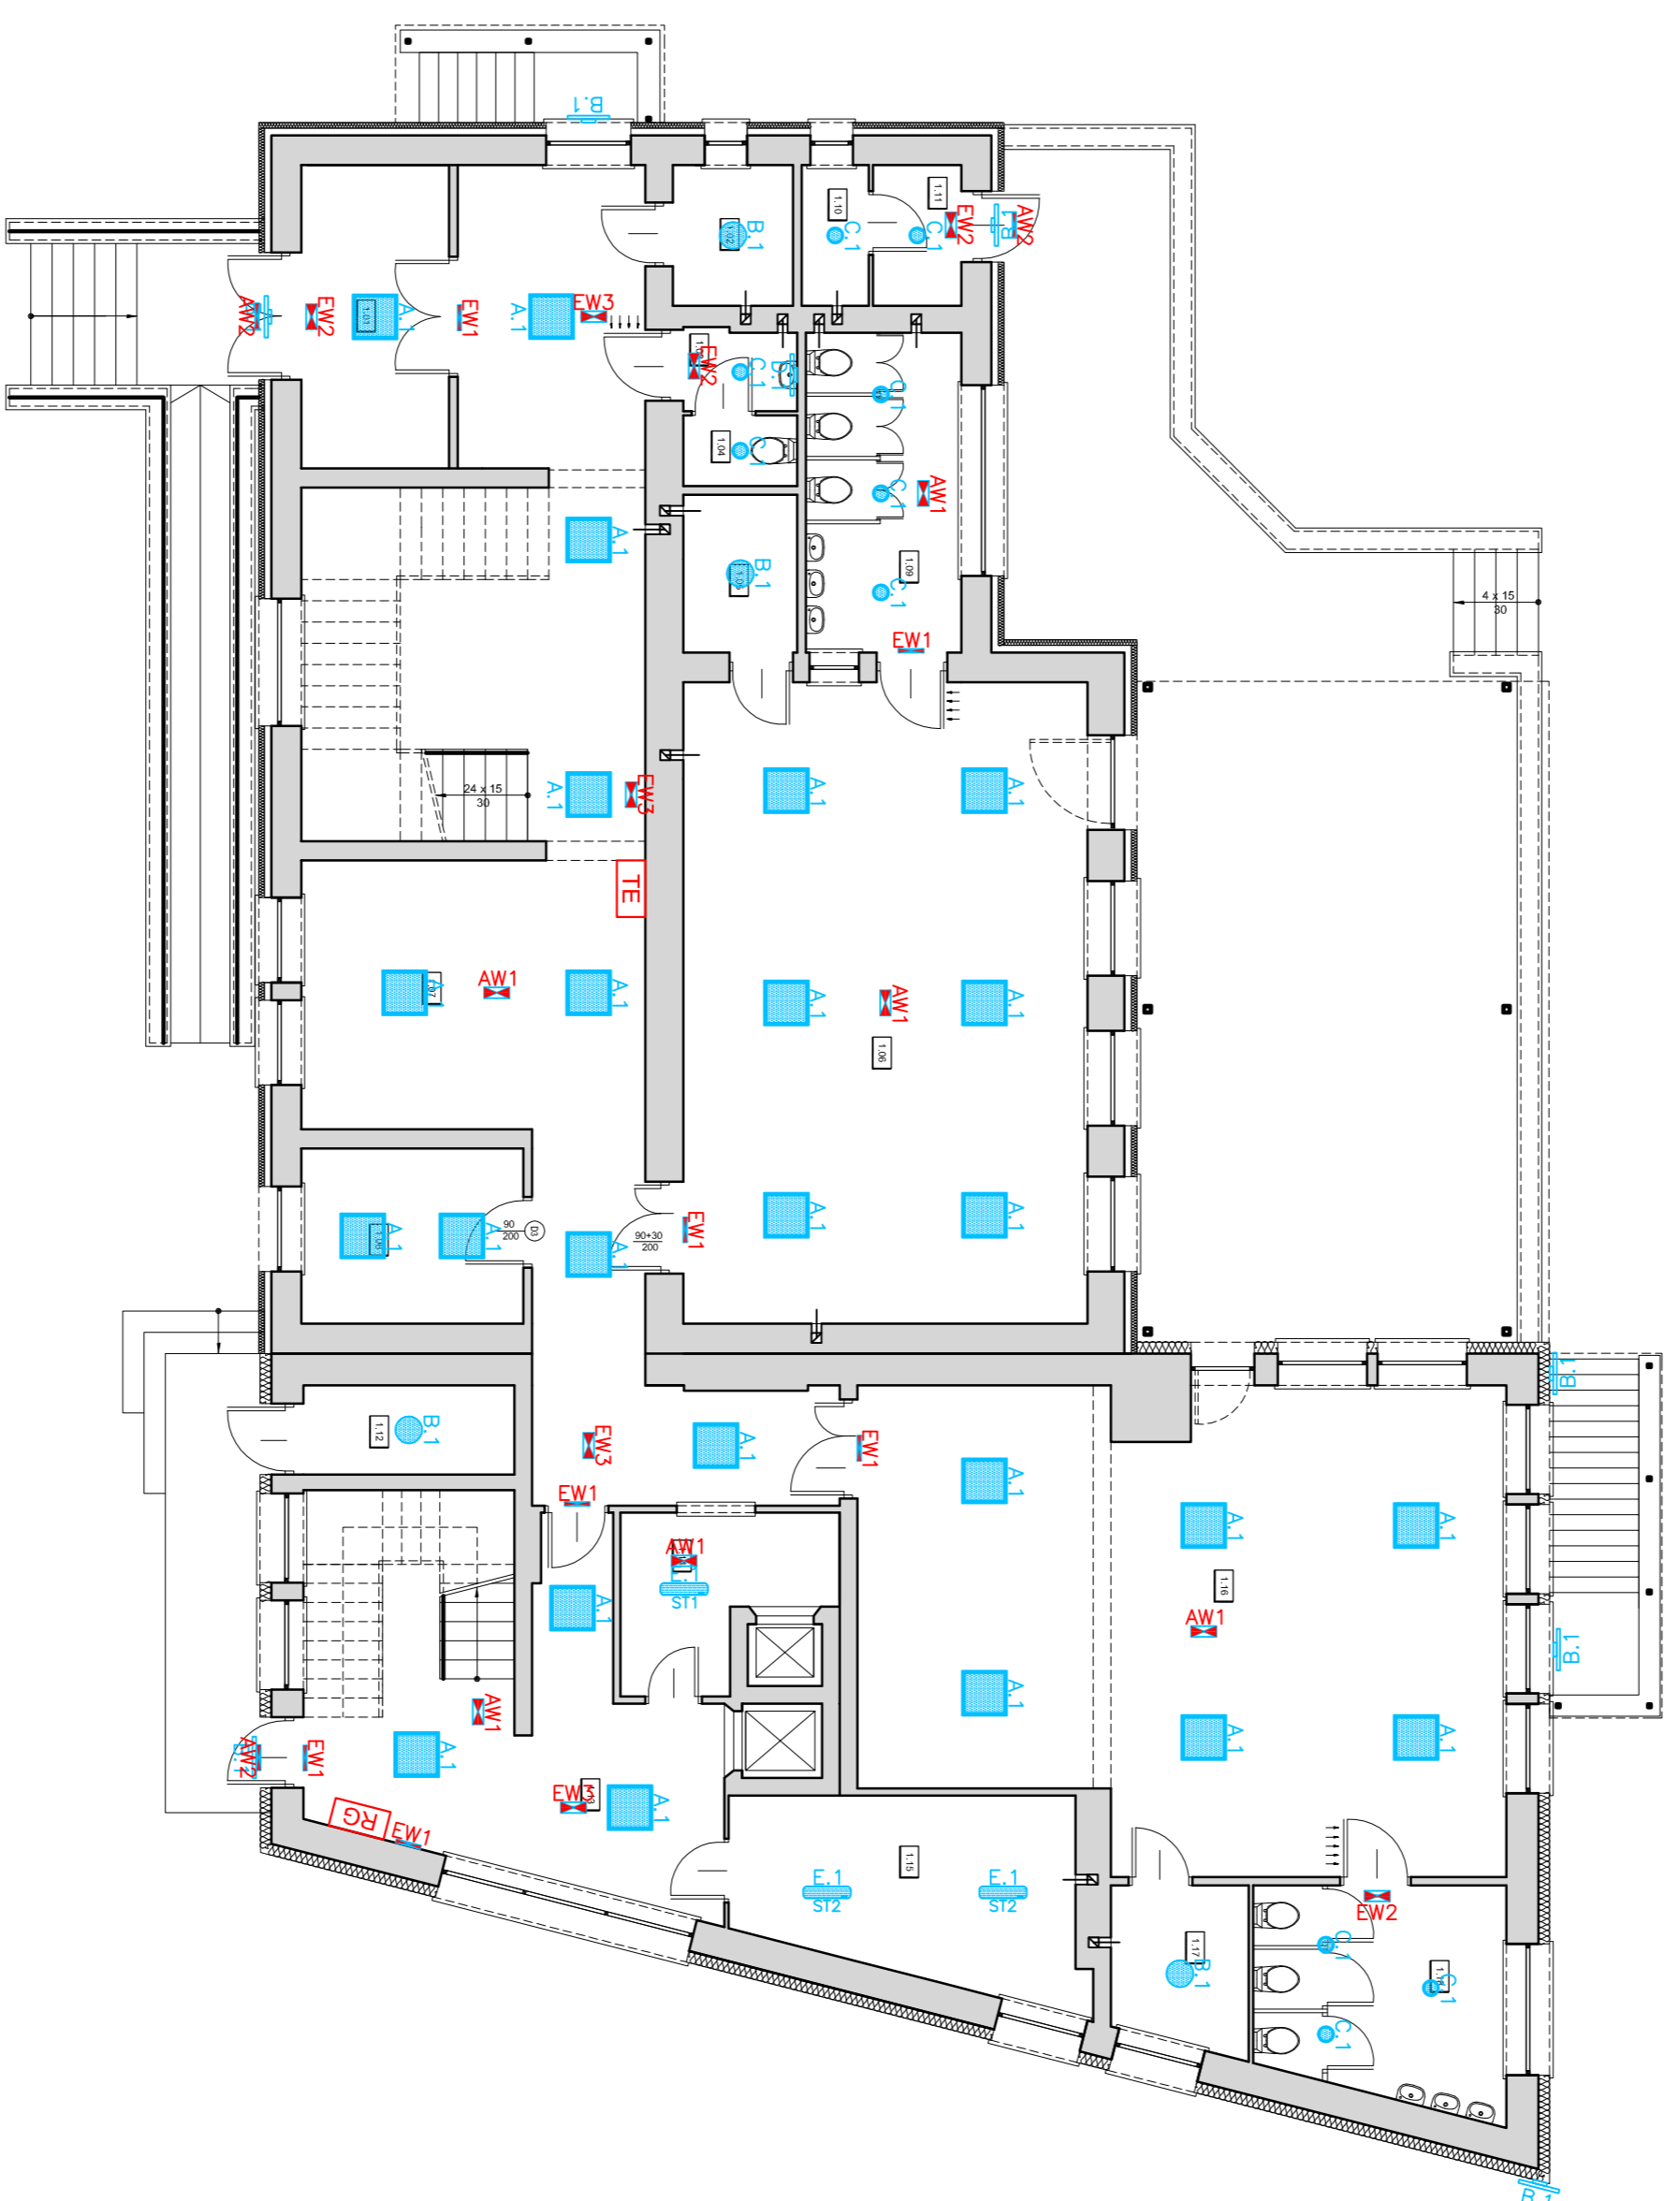

 <b>STUDIO ARCHITEKTURY</b> Piotr Ćwirko	47-300 Wrocław ul. Pruska 5, tel: 77-46-65-303 ksm. 604 625 468 e-mail: biuro@studioarchitektury.com Tłocznik	Biuro: <b>ELEKTRYCZNA</b> Numer rysunku:
	<b>RZUT PARTERU</b>	
Odbiór: MODERNIZACJA BUDYNKU PRZEDSZKOLA PUBLICZNEGO W PROSZKOWIE	Inwestor: GMINA PROSZKÓW 46-080 PROSZKÓW, UL. OPOLSKA 17	Data: <b>17.12.2021r.</b>
Adres budowy: Proszków, ul. Krasickiego 2, nr działki ewidencyjnej: 902 k.m. 7 jednostka ewidencyjna: 160910 4 Proszków-miasto obręb ewidencyjny: 0110 Proszków	Projektował: mgr inż. Tomasz Hudda mgr inż. Tomasz Hudda	Państwo: PL
Opracował: Tomasz Hudda	nr upr.: OR/L/0699/PWOE/11 <small>* Wykazano w Dzienniku Urzędowym Urzędu Rejonowego dla M. St. Wrocław, w woj. dolnośląskim, z dnia 11.01.2021 r. (Dziennik Urzędowy Urzędu Rejonowego dla M. St. Wrocław, w woj. dolnośląskim, z dnia 11.01.2021 r., poz. 10)</small>	Państwo: PL