

**UCHWAŁA NR LVIII/446/2023
RADY MIEJSKIEJ W PRÓSZKOWIE**

z dnia 14 lipca 2023 r.

**w sprawie przystąpienia do sporządzenia miejscowego planu zagospodarowania przestrzennego wsi
Boguszyce (dla terenu usług publicznych przy ulicy 1 Maja)**

Na podstawie art. 14 ust. 1, 2 i 4 ustawy z dnia 27 marca 2003 roku o planowaniu i zagospodarowaniu przestrzennym (t.j. Dz. U. z 2023 r. poz. 977) w zw. z art. 18 ust. 2 pkt 5 ustawy z dnia 8 marca 1990 roku o samorządzie gminnym (t.j. Dz. U. z 2023 r. poz. 40 z późn. zm.), Rada Miejska w Prószkowie uchwala co następuje:

§ 1.

Przystępuje się do sporządzenia miejscowego planu zagospodarowania przestrzennego wsi Boguszyce (dla terenu usług publicznych przy ulicy 1 Maja).

§ 2.

Granice obszaru objętego przystąpieniem do sporządzenia miejscowego planu zagospodarowania przestrzennego, określa załącznik graficzny do niniejszej uchwały, który stanowi jej integralną część.

§ 3.

Wykonanie uchwały powierza się Burmistrzowi Prószkowa.


§ 4.

Uchwała wchodzi w życie z dniem podjęcia i podlega ogłoszeniu na tablicy ogłoszeń Urzędu Miejskiego w Prószkowie oraz na stronie internetowej Urzędu Miejskiego w Prószkowie.

Przewodniczący Rady
Miejskiej w Prószkowie

Lucjan Dzumla

Załącznik do uchwały Nr LVIII/446/2023
Rady Miejskiej w Prószkowie
z dnia 14 lipca 2023 r.

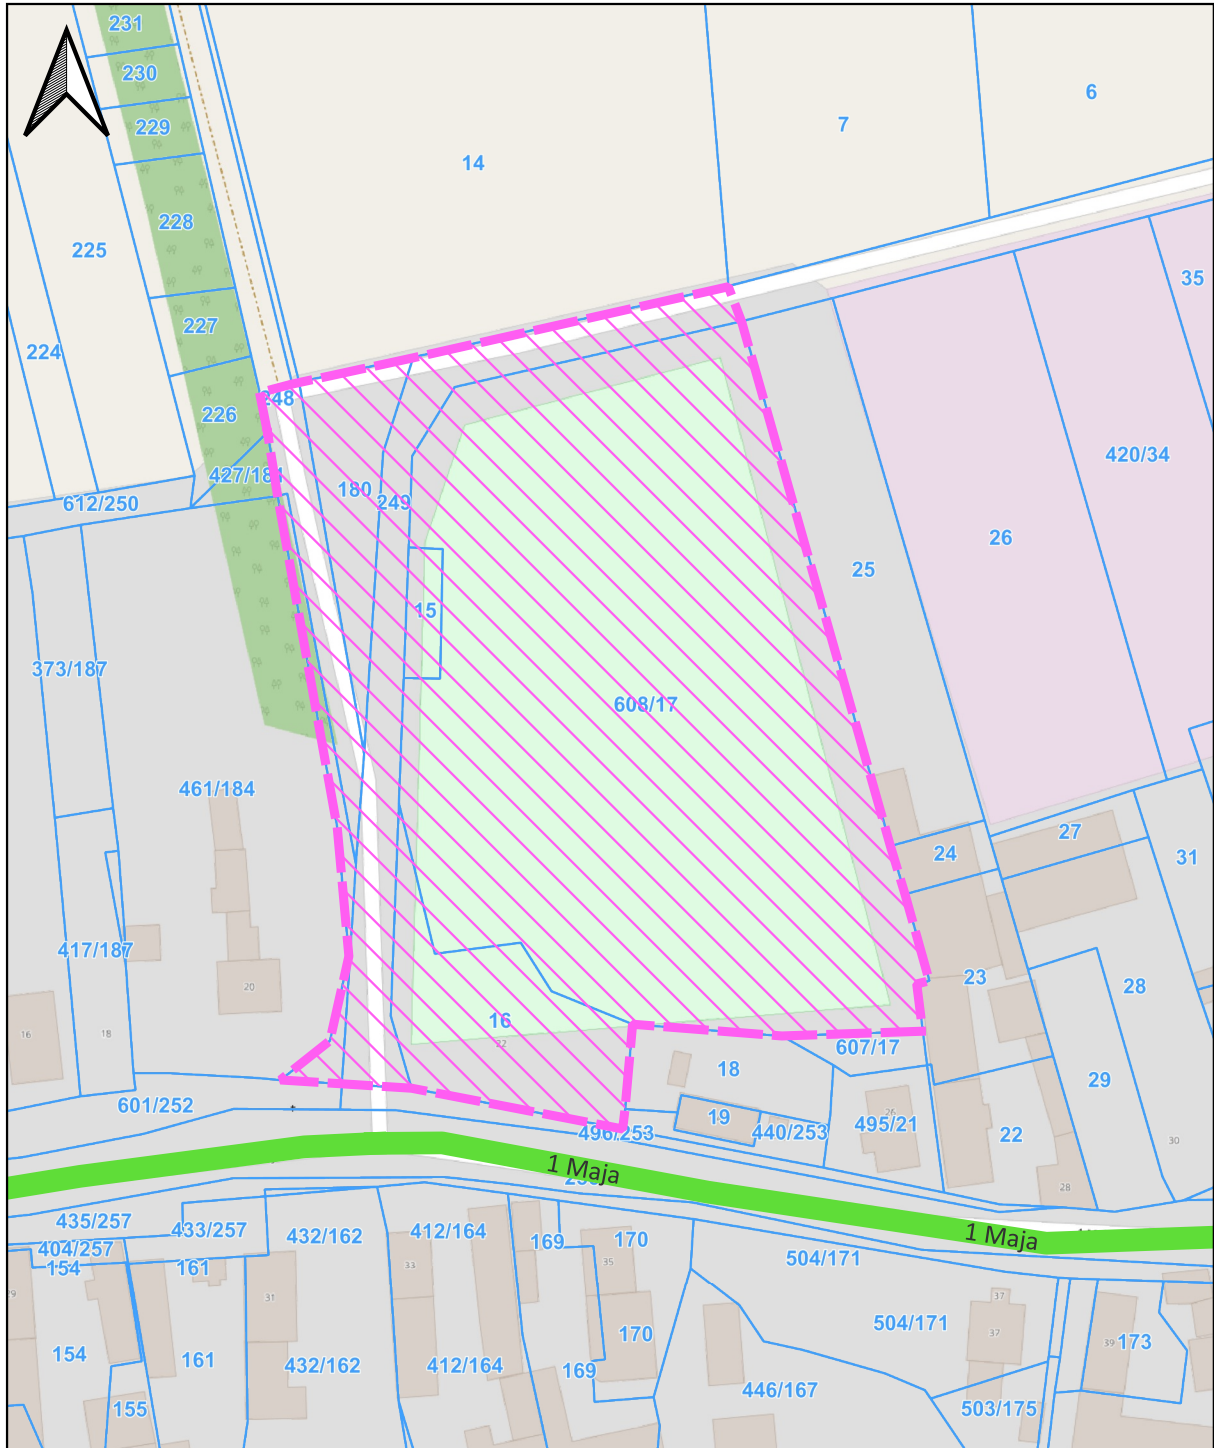

Granica obszaru objętego przystąpieniem
do sporządzenia miejscowego planu
zagospodarowania przestrzennego

1:1500

0 20 40 60 80 m

