


# ZMIANA MIEJSCOWEGO PLANU ZAGOSPODAROWANIA PRZESTRZENNEGO MIASTA PRÓSZKÓW



WYRYS ZE ZMIANY STUDIUM UWARUNKOWAŃ I KIERUNKÓW ZAGOSPODAROWANIA PRZESTRZENNEGO GMINY PRÓSZKÓW  
ZAŁĄCZNIK NR 2 DO UCHWAŁY NR LIII/411/2023 RADY MIEJSKIEJ W PRÓSZKOWIE Z DNIA 17 MARCA 2023 r.

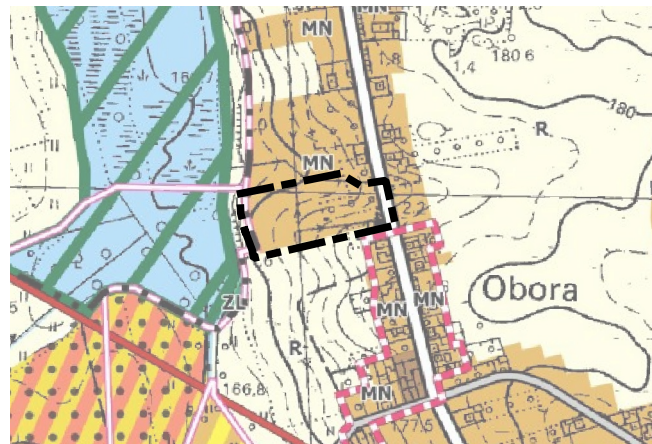


GRANICE OBSZARU OBJĘTEGO ZMIANĄ PLANU MIEJSCOWEGO

#### OZNACZENIA OGÓLNE

- GRANICA ADMINISTRACYJNA MIASTA PRÓSZKÓW
- GRANICE OBOWIAZUJĄCYCH MIEJSCOWYCH PLANÓW ZAGOSPODAROWANIA PRZESTRZENNEGO
- KIERUNKI OCHRONY ŚRODOWISKA PRZYRODNICZEGO**
  - REZERWATY PRZYRODY
- KIERUNKI OCHRONY DZIEDZICTWA KULTUROWEGO**
  - STREFY OCHRONY HISTORYCZNIE UKSZTAŁTOWANYCH UKŁADÓW PRZESTRZENNYCH MIEJSCOWOŚCI WRAZ ZE STREFĄ OBSERWACJI ARCHEOLOGICZNEJ
- KIERUNKI ROZWOJU INFRASTRUKTURY TECHNICZNEJ**
  - LINIE ELEKTROENERGETYCZNE 400 KV
  - TERENY PRZEZNACZONE POD LOKALIZACJĘ URZĄDZEŃ WYTWARZAJĄCYCH ENERGIĘ Z ODNAWIALNYCH ŹRÓDEŁ ENERGII O MOCY POWYŻEJ 100 KW WRAZ Z MAKSYMALNĄ DOPUSZCZALNĄ STREFĄ ODDZIAŁYWANIA
  - ROWY
- KIERUNKI ROZWOJU UKŁADU KOMUNIKACYJNEGO**
  - DROGI POWIATOWE
  - DROGI GMINNE
- PRZEZNACZENIE TERENÓW**
  - MN** TERENY ZABUDOWY MIESZKANIOWEJ JEDNORODZINNEJ
  - R** TERENY ROLNICZE
  - RU** TERENY OBSŁUGI PRODUKCJI W GOSPODARSTWACH ROLNYCH
  - ZL** TERENY LASÓW
  - W** TERENY WÓD POWIERZCHNIOWYCH

Mapa zasadnicza w postaci wektorowej z zasobu geodezyjno-kartograficznego Starostwa Powiatowego w Opolu  
Licencja nr GK.6642.911.2023.MMa\_1609\_P z dnia 24.05.2023 r.  
Układ współrzędnych płaskich prostokątnych PL-2000 Strefa 6 EPSG:2177

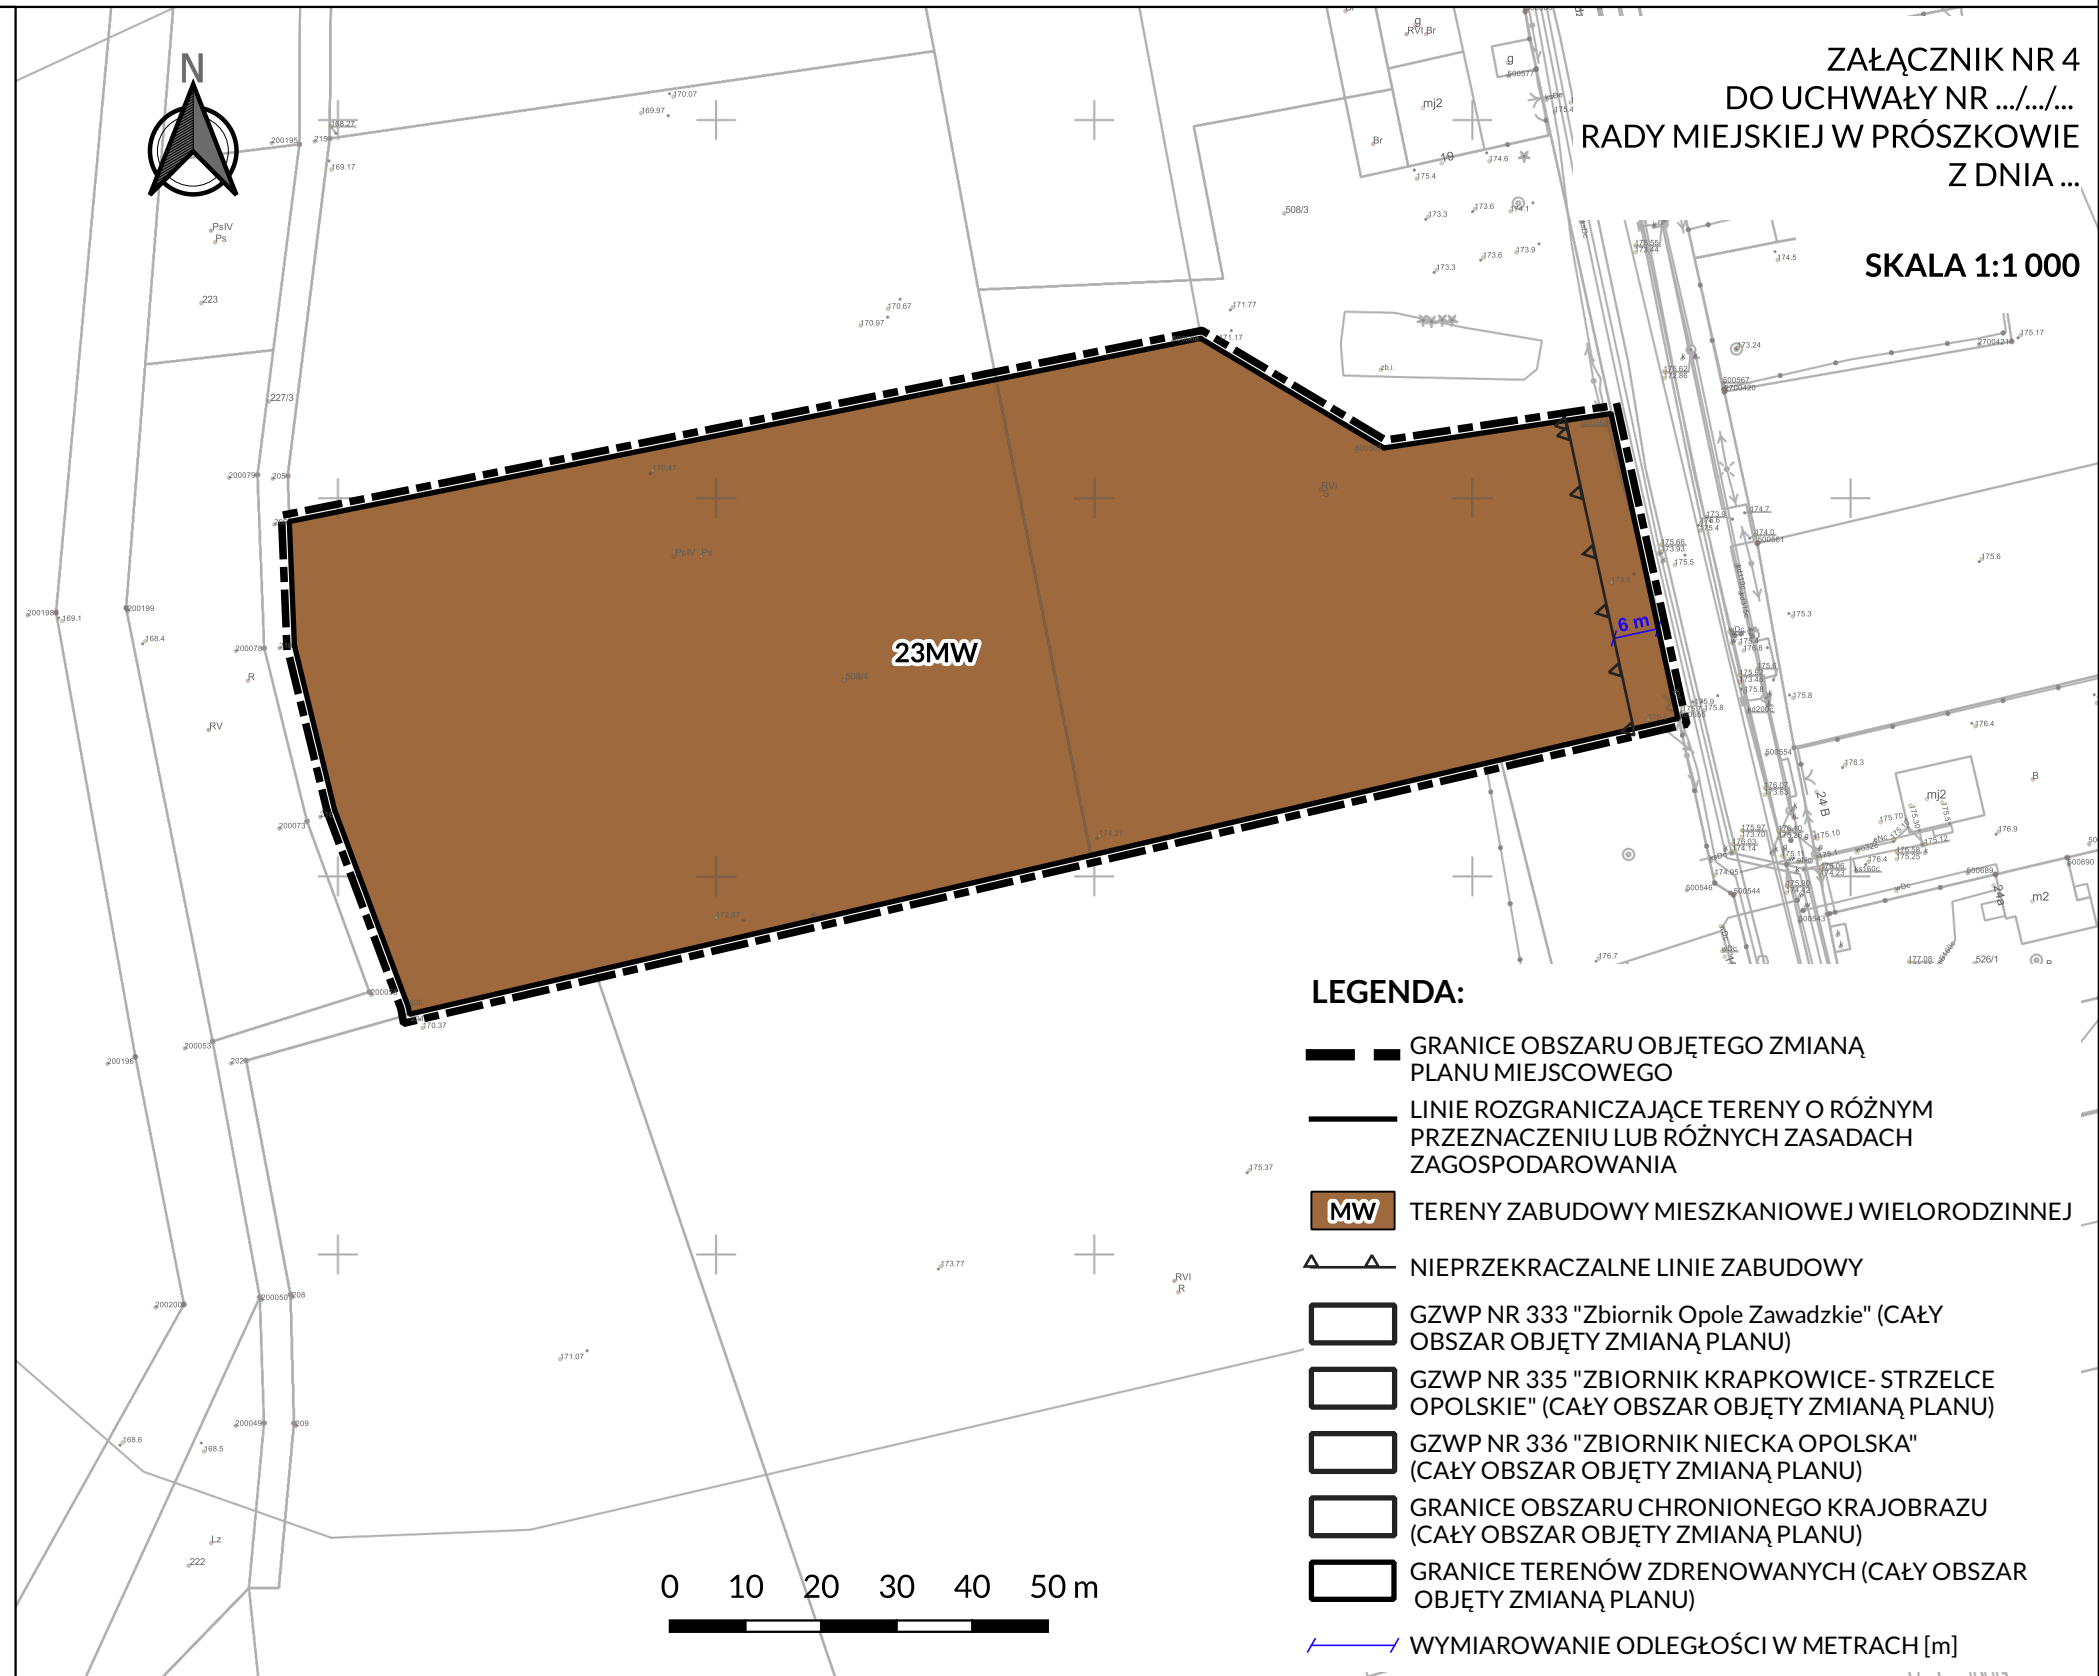

ZAŁĄCZNIK NR 4 DO UCHWAŁY NR .../.../... RADY MIEJSKIEJ W PRÓSZKOWIE Z DNIA ...

SKALA 1:1 000

#### LEGENDA:

- GRANICE OBSZARU OBJĘTEGO ZMIANĄ PLANU MIEJSCOWEGO
- LINIE ROZGRANICZAJĄCE TERENY O RÓŻNYM PRZEZNACZENIU LUB RÓŻNYCH ZASADACH ZAGOSPODAROWANIA
- MW** TERENY ZABUDOWY MIESZKANIOWEJ WIELORODZINNEJ
- ▲▲ NIEPRZEKRACZALNE LINIE ZABUDOWY
- GZWP NR 333 "Zbiornik Opole Zawadzkie" (CAŁY OBSZAR OBJĘTY ZMIANĄ PLANU)
- GZWP NR 335 "ZBIORNIK KRAPKOWICE- STRZELCE OPOLSKIE" (CAŁY OBSZAR OBJĘTY ZMIANĄ PLANU)
- GZWP NR 336 "ZBIORNIK NIECKA OPOLSKA" (CAŁY OBSZAR OBJĘTY ZMIANĄ PLANU)
- GRANICE OBSZARU CHRONIONEGO KRAJOBRAZU (CAŁY OBSZAR OBJĘTY ZMIANĄ PLANU)
- GRANICE TERENÓW ZDRENOWANYCH (CAŁY OBSZAR OBJĘTY ZMIANĄ PLANU)
- WYMIAROWANIE ODLEGŁOŚCI W METRACH [m]