


STUDZIENKA PRZYŁĄCZENIOWA Ø425 NIEWŁAZOWA Z ADAPTOREM DO WŁAZÓW I WŁAZEM ŻELIWNYM D400

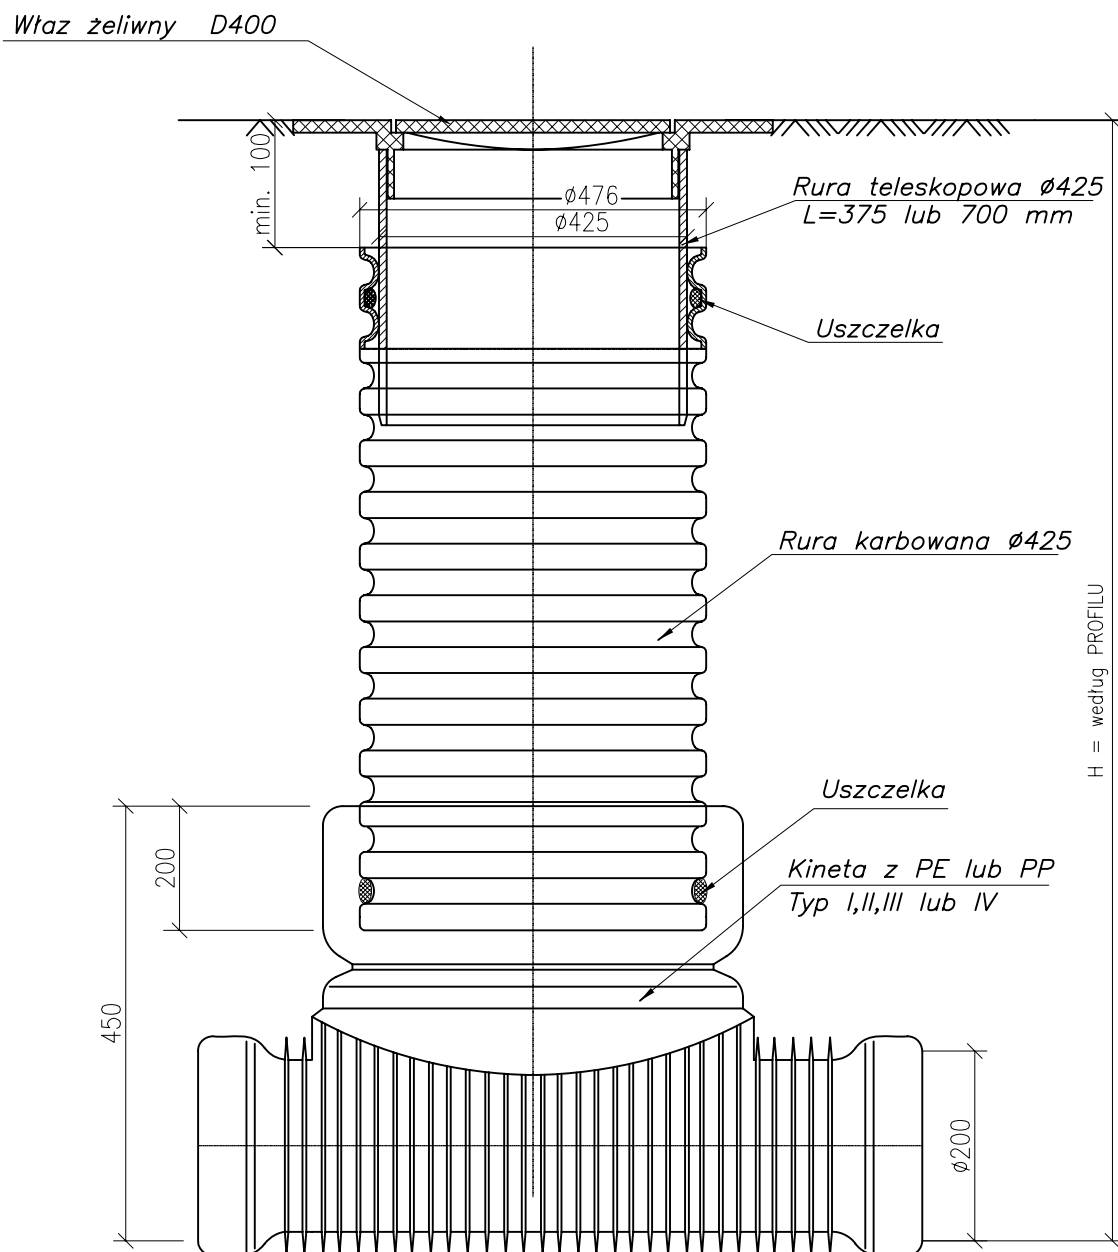

TEMAT OPRACOWANIA:	BUDOWA KANALIZACJI SANITARNEJ W MIEJSCOWOŚCIACH BOGUSZYCE I ŻLINICE - ETAP II		
LOKALIZACJA:	miejscowości BOGUSZYCE i ŻLINICE, gmina PRÓSZKÓW		
INWESTOR:	GMINA PRÓSZKÓW, ul. OPOLSKA 17, 46-060 PRÓSZKÓW		
PRZEDMIOT RYSUNKU:	STUDZIENKA PRZYŁĄCZENIOWA Ø425mm		
PROJEKTOWAŁ:	NR UPRAWNIENI:	BRANŻA:	PODPIS:
M. BRZEZIŃSKI	352/94/0P	SANITARNA	
SPRAWDZIŁ:	NR UPRAWNIENI:	BRANŻA:	PODPIS:
mgr inż. M. MACIANTOWICZ	206/94/0P	SANITARNA	
SKALA 1:10	DATA OPRACOWANIA: STYCZEŃ 2009r.		RYS. NR