


# MAPA POGLĄDOWA

## SKALA 1:10000

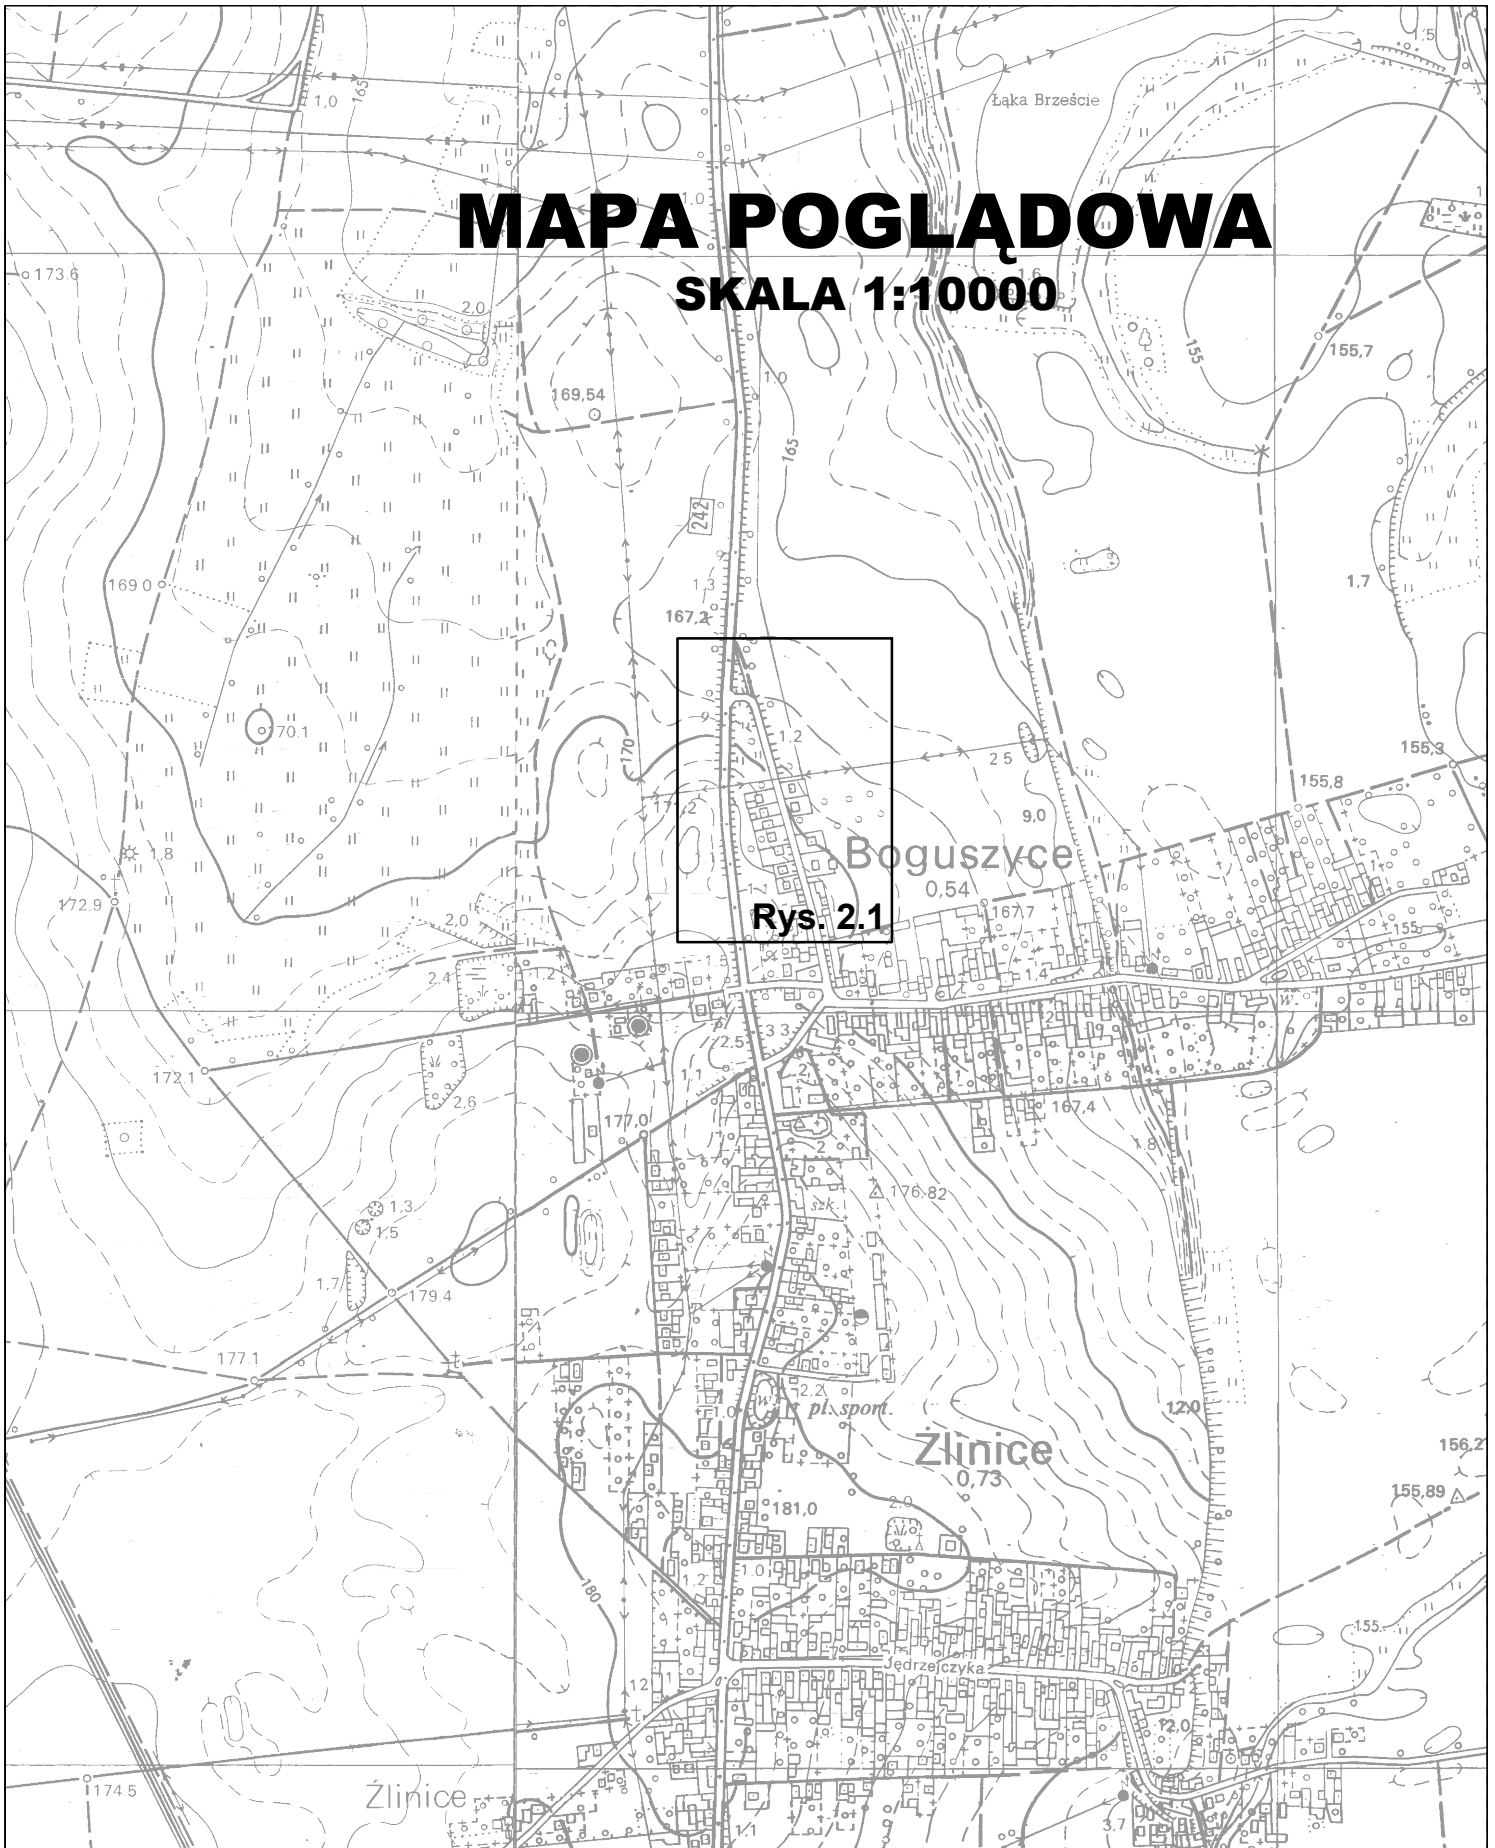

TEMAT OPRACOWANIA:	ZMIANA PROJEKTU BUDOWY KANALIZACJI SANITARNEJ W MIEJSCOWOŚCIACH BOGUSZYCE I ŻŁINICE - ETAP II CZĘŚĆ II		
LOKALIZACJA:	miejscowości BOGUSZYCE i ŻŁINICE, gmina PRÓSZKÓW		
INWESTOR:	GMINA PRÓSZKÓW, ul. OPOLSKA 17, 46-060 PRÓSZKÓW		
PRZEDMIOT RYSUNKU:	MAPA POGLĄDOWA		
PROJEKTOWAŁ:	NR UPRAWNIENI:	BRANŻA:	PODPIS:
M. BRZEZIŃSKI	352/94/OP	SANITARNA	
SPRAWDZIŁ:	NR UPRAWNIENI:	BRANŻA:	PODPIS:
M. MACIANTOWICZ	206/94/OP	SANITARNA	
SKALA 1:10000	DATA OPRACOWANIA: CZERWIEC 2010r.		RYS. NR