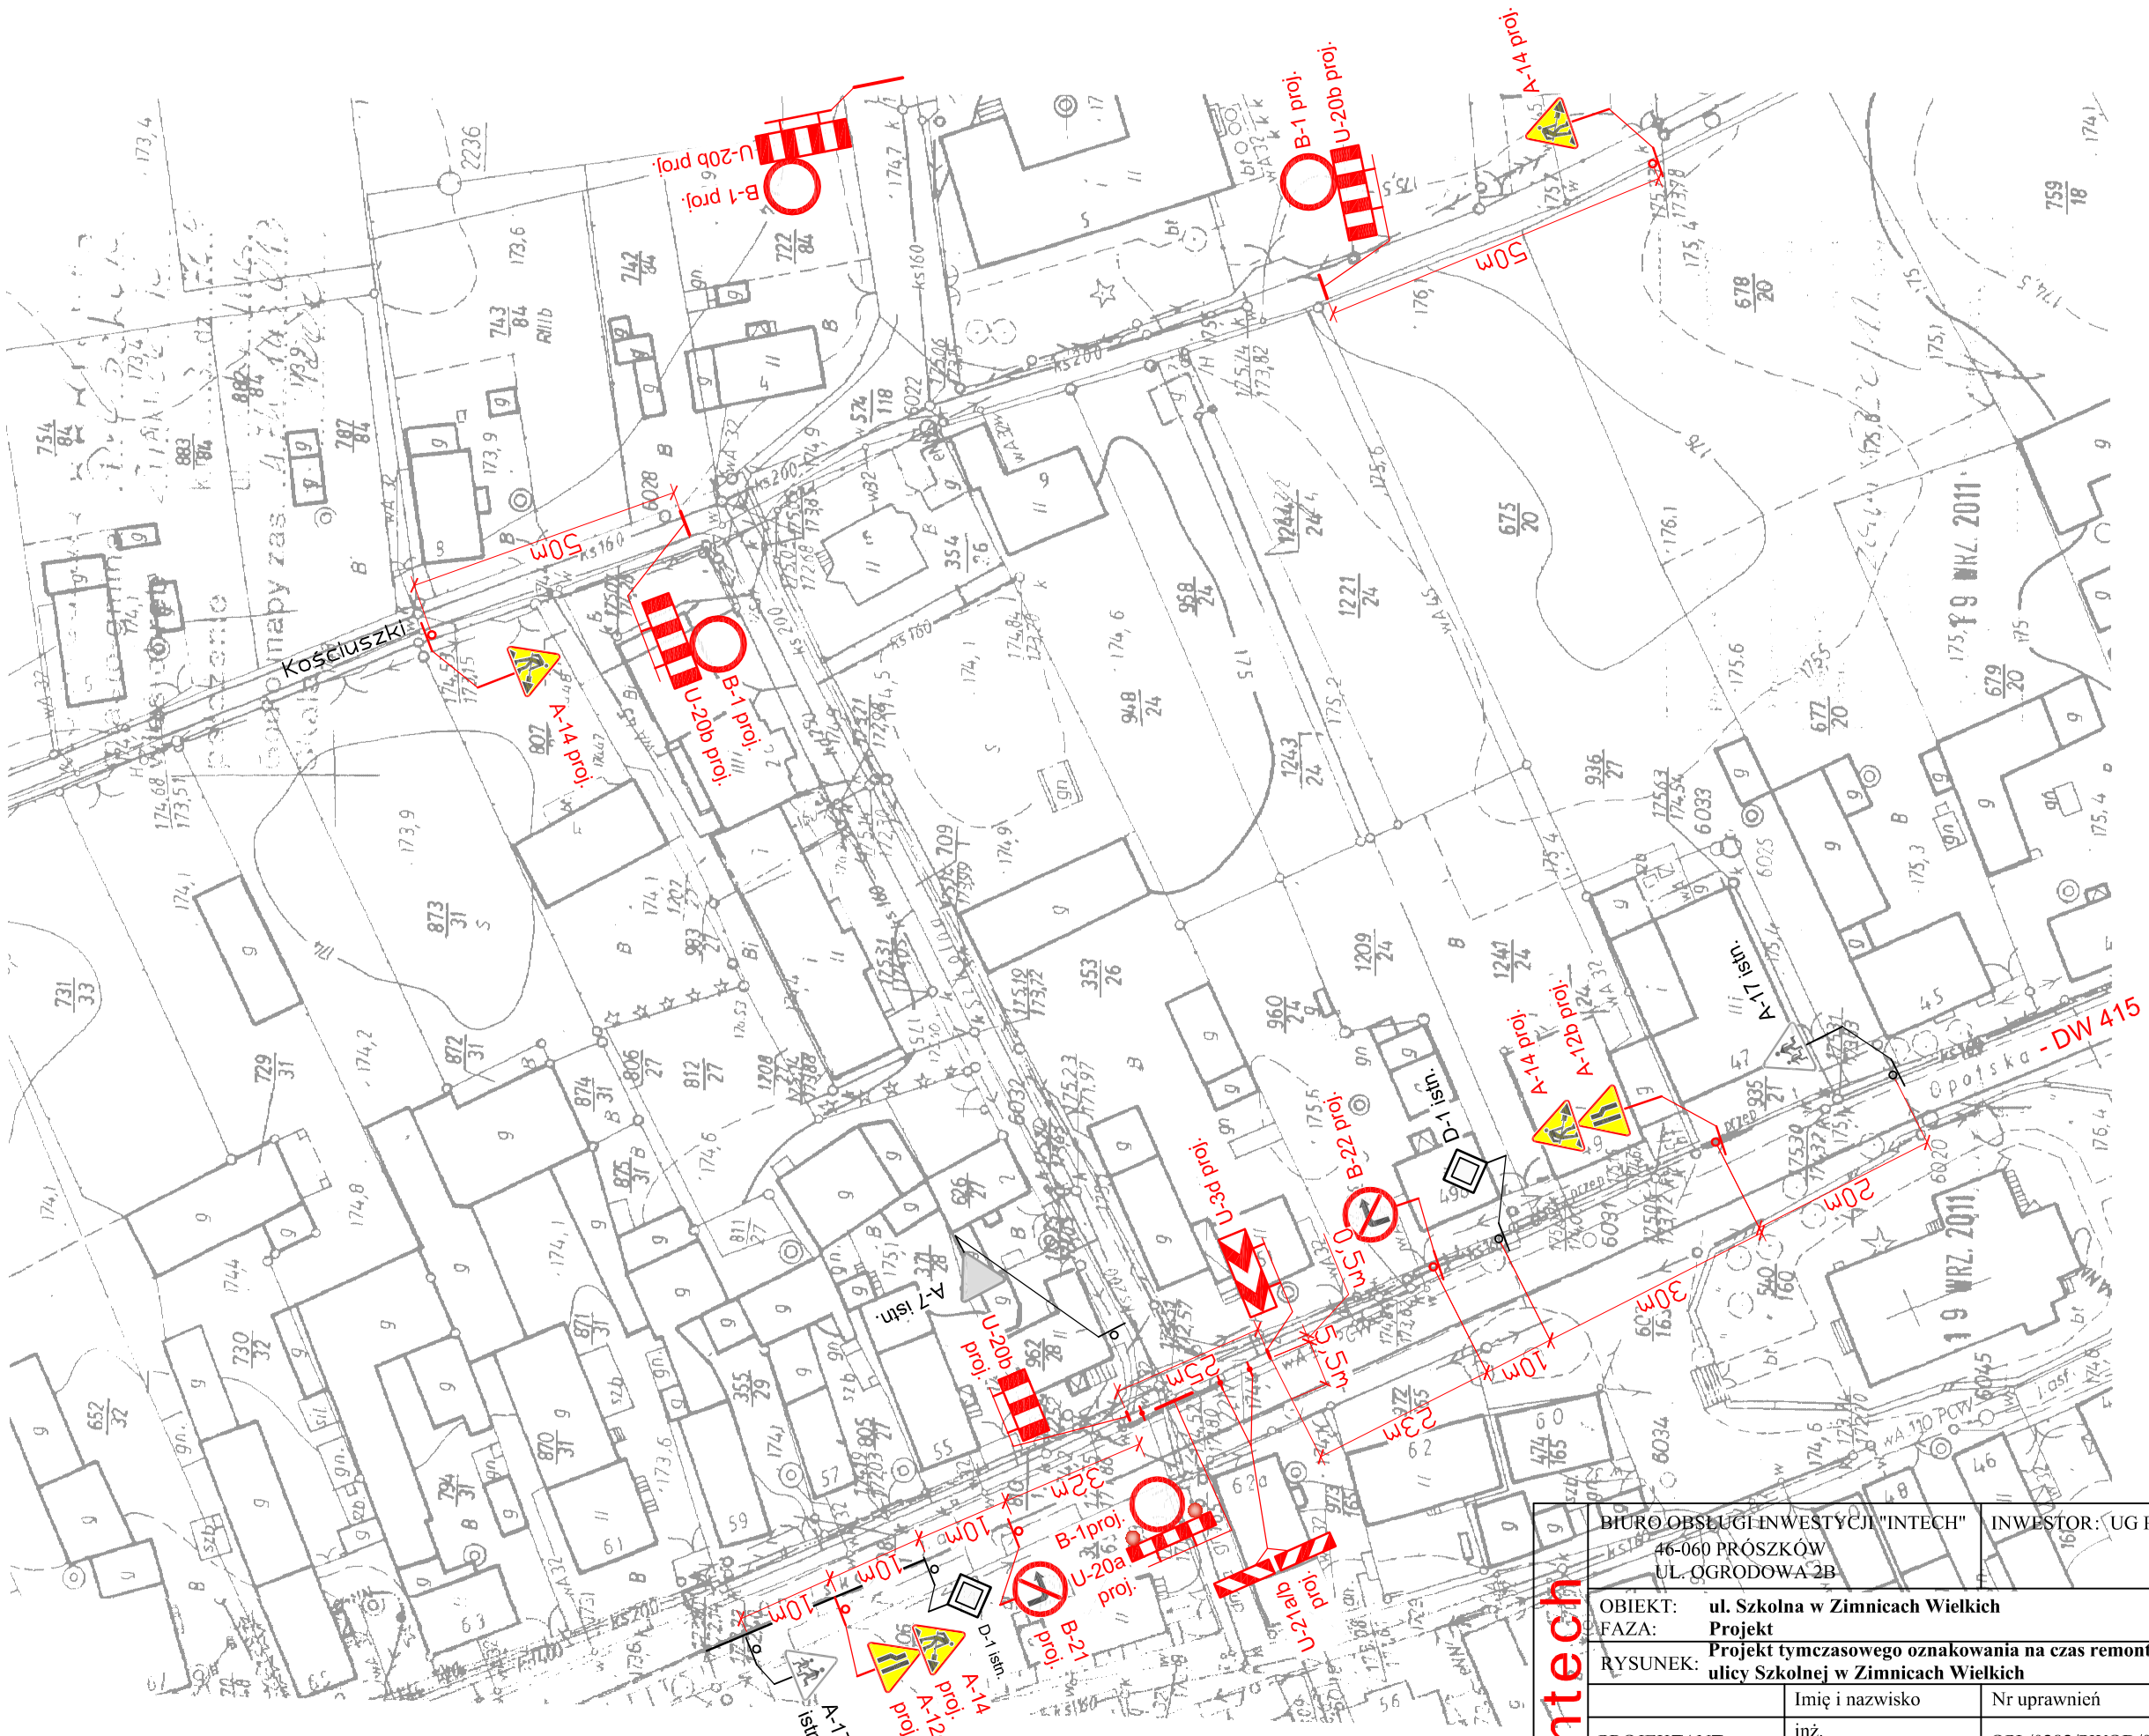

intech	BIURO OBSŁUGI INWESTYCJI "INTECH" 46-060 PRÓSZKÓW UL. OGRODOWA 2B	INWESTOR: UG Prószków	
OBIEKT: ul. Szkolna w Zimnicach Wielkich FAZA: Projekt		ROK OPR. 2011	
RYSUNEK: Projekt tymczasowego oznakowania na czas remontu ulicy Szkolnej w Zimnicach Wielkich		NR RYS	EGZ.
	Imię i nazwisko	Nr uprawnień	Data / Podpis
PROJEKTANT	inż. Marcin Galbierz	OPL/0282/PWOD/06	10/11
SPRAWDZAJĄCY	mgr inż. Leon Musioł		10/11