



PRZEKRÓJ B - B

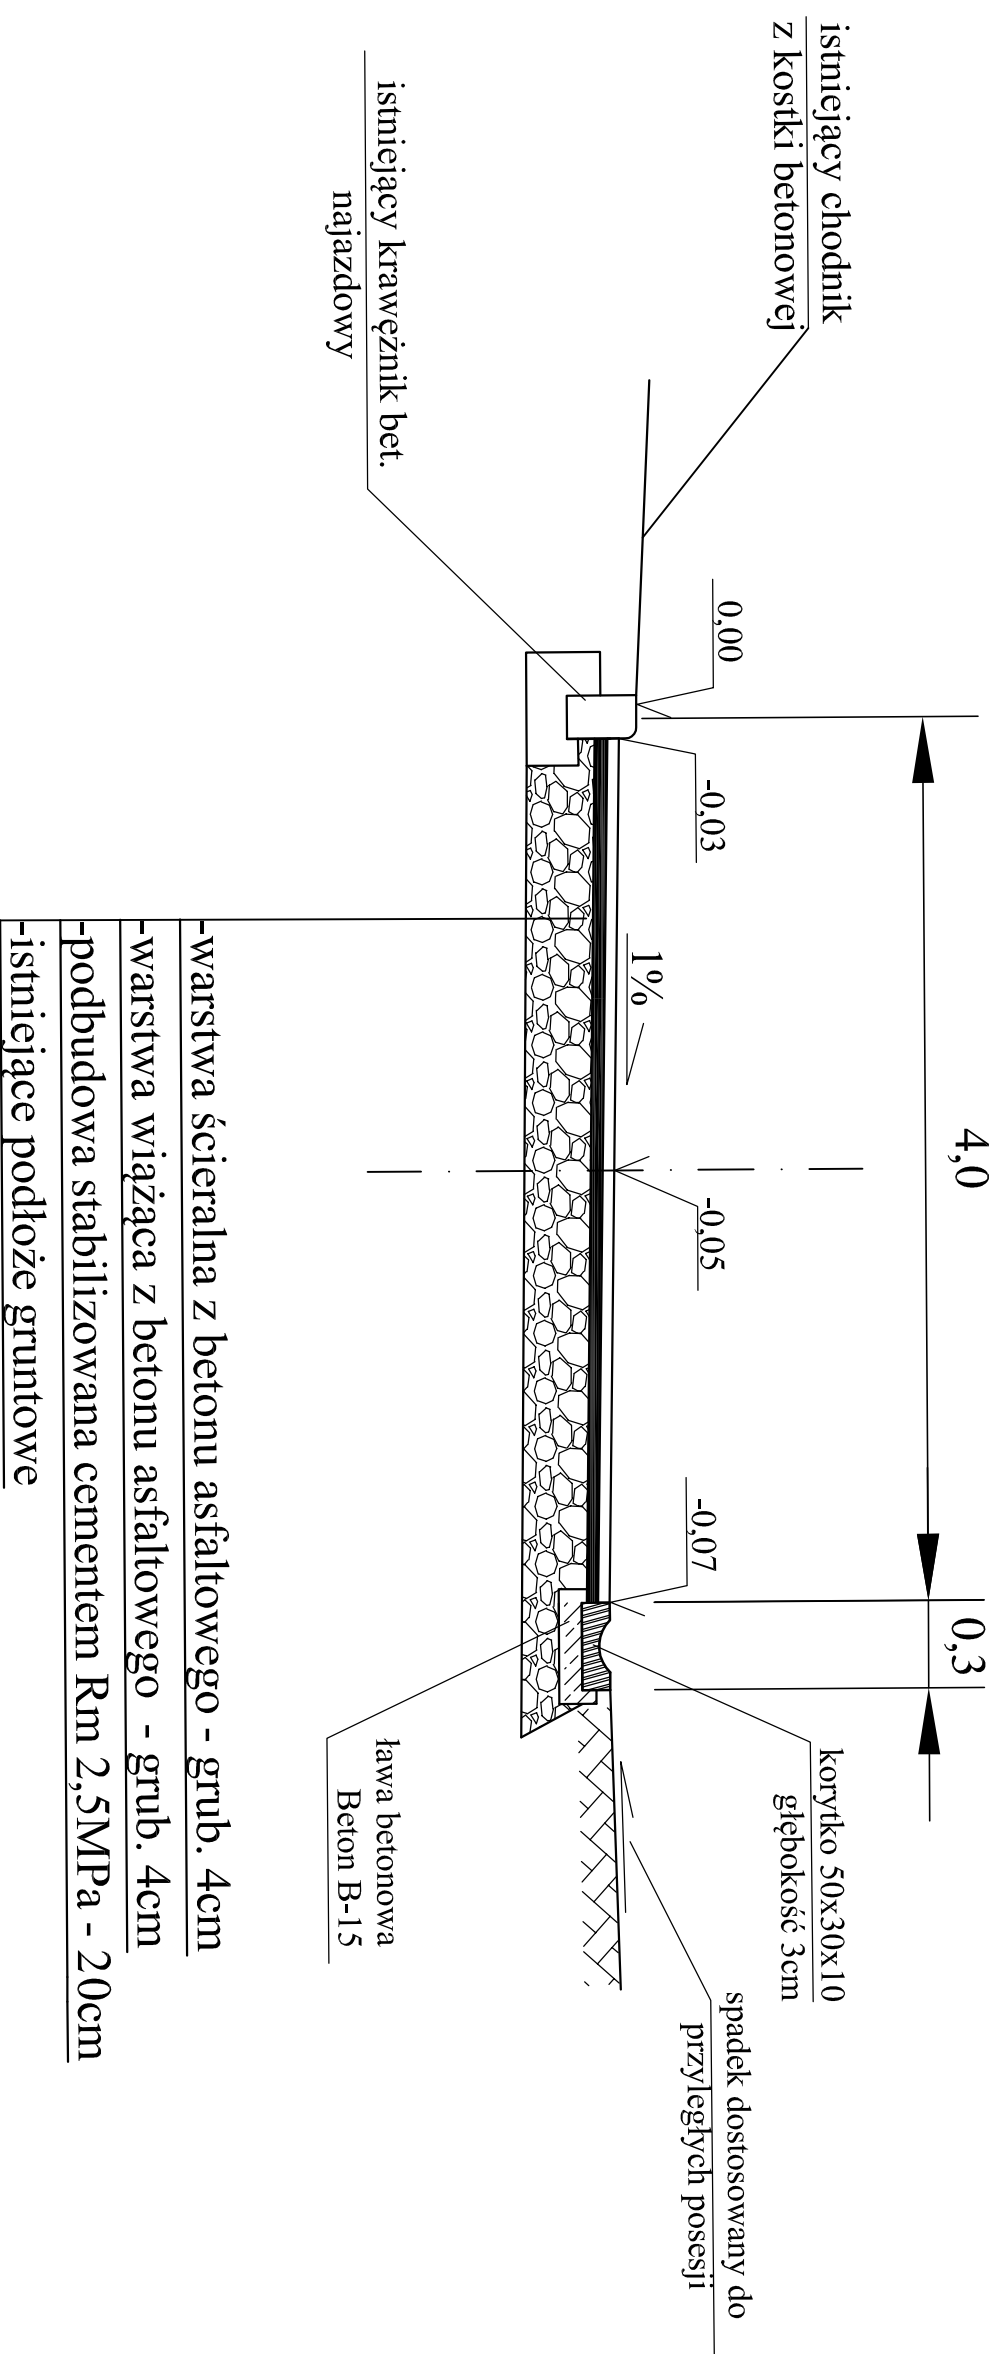


| | | | | | |
|------------------|---|---|--------------|-----------------------|-------|
| intech | | BIURO OBSŁUGI INWESTYCJI "INTECH" 46-060 PRÓSZKÓW UL. OGRODOWA 2B | | INWESTOR: UG Prószków | |
| OBIEKT: FAZA: | ul. Szkolna w Zimnicach Wielkich Projekt | RYSUNEK: Projekt remontu ulicy Szkolnej w Zimnicach Wielkich | | ROK OPR. 2011 | EGZ. |
| PROJEKTANT | inż. Marcin Gablerz | Imię i nazwisko | Nr uprawnień | Data / Podpis | |
| SPRAWDZAJĄCY | mgr inż. Leon Młusioł | | | | |
| | | | | | 10/11 |

PRZEKRÓJ A - A

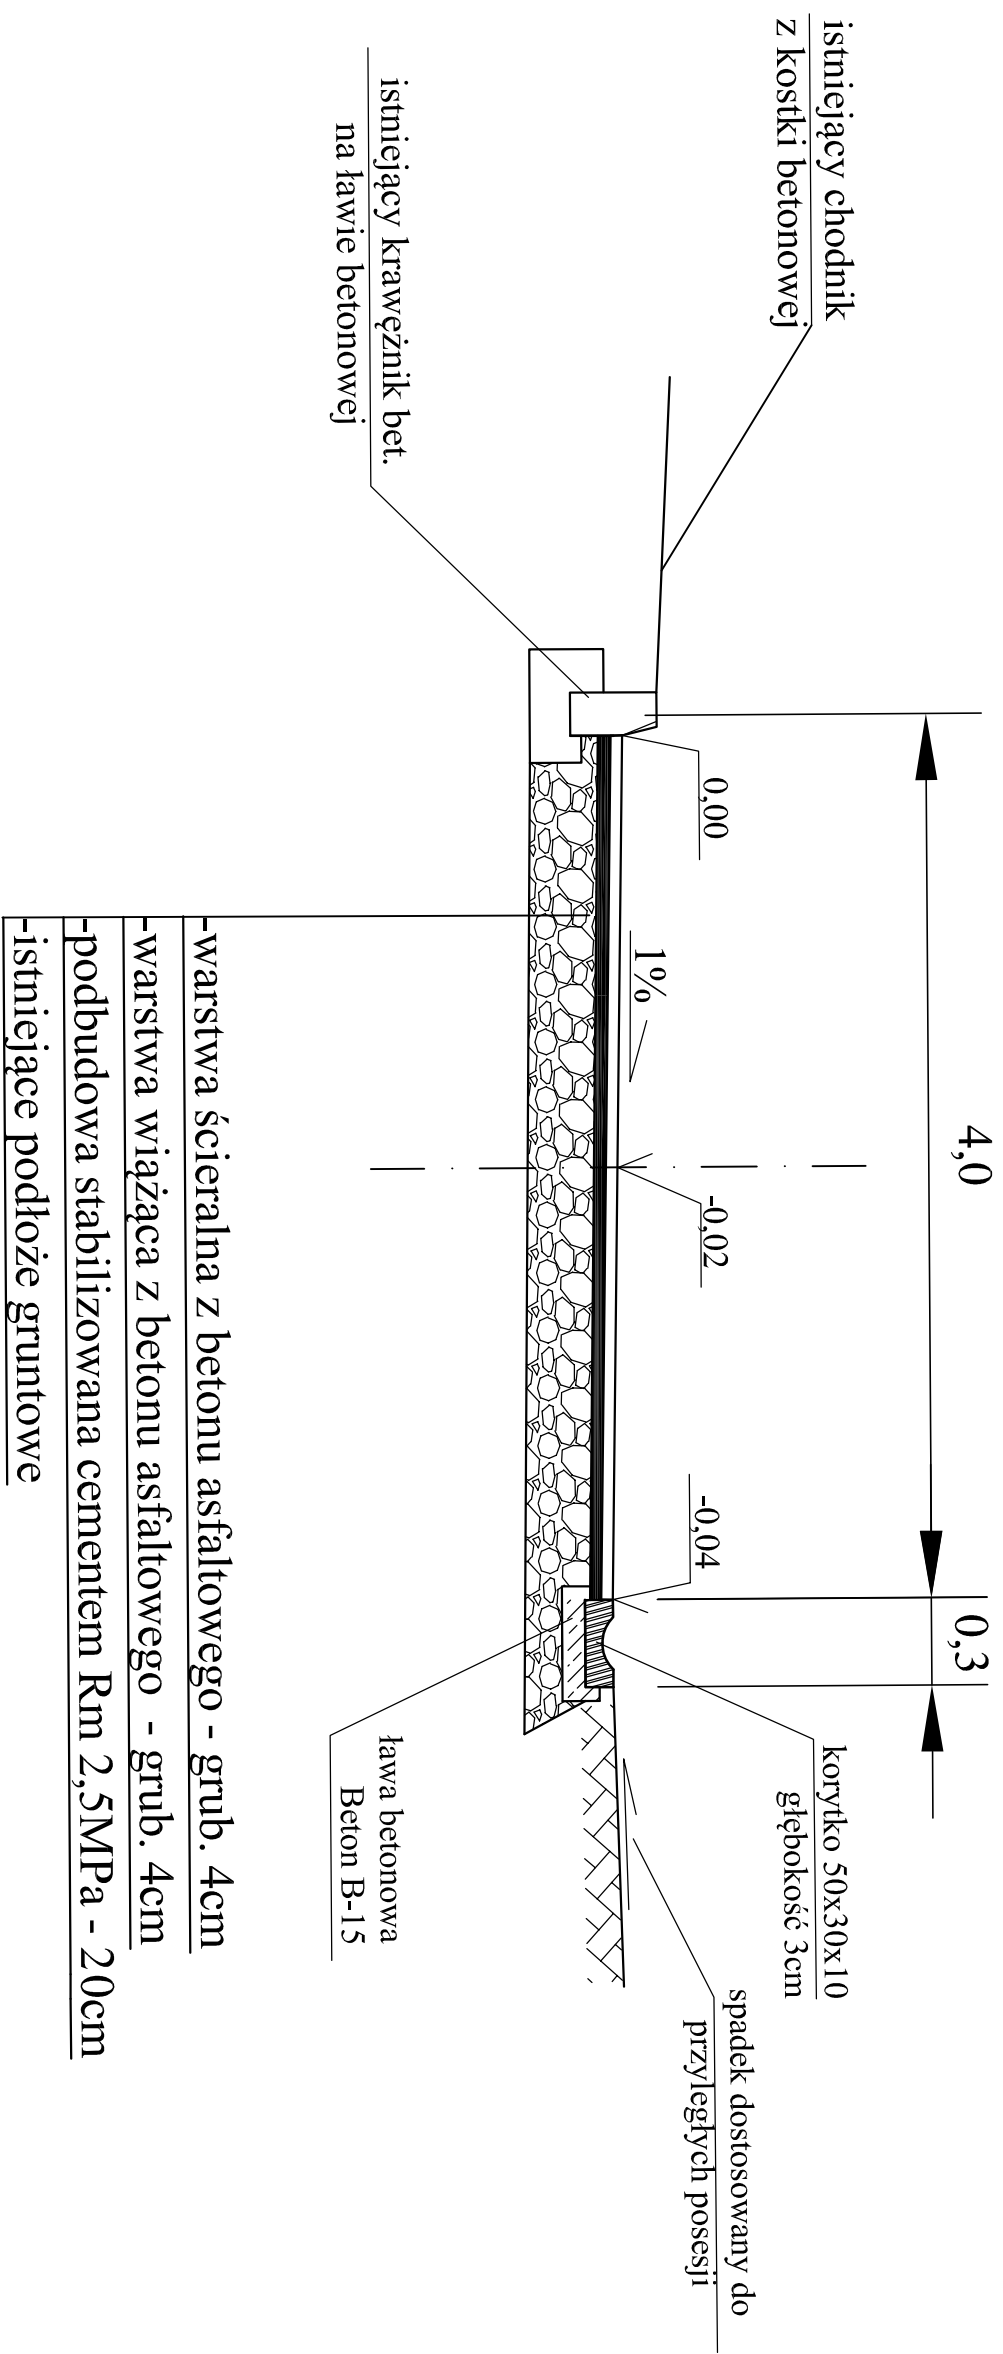

| | | | | | |
|--|--|---|--|-----------------------|--|
| intech | | BIURO OBSŁUGI INWESTYCJI "INTECH" 46-060 PRÓSZKÓW UL. OGRODOWA 2B | | INWESTOR: UG Prószków | |
| OBIEKT: ul. Szkoła w Zimnicach Wielkich FAZA: Projekt | | RYSUNEK: Projekt remontu ulicy Szkolnej w Zimnicach Wielkich | | ROK OPR. 2011 | |
| PROJEKTANT inż. Marcin Galbierz | | Nr uprawnień OPL/0282/PWOD/06 | | EGZ. | |
| SPRAWDZAJĄCY mgr inż. Leon Musiał | | Data / Podpis 10/11 | | 10/11 | |

PRZEKRÓJ C - C

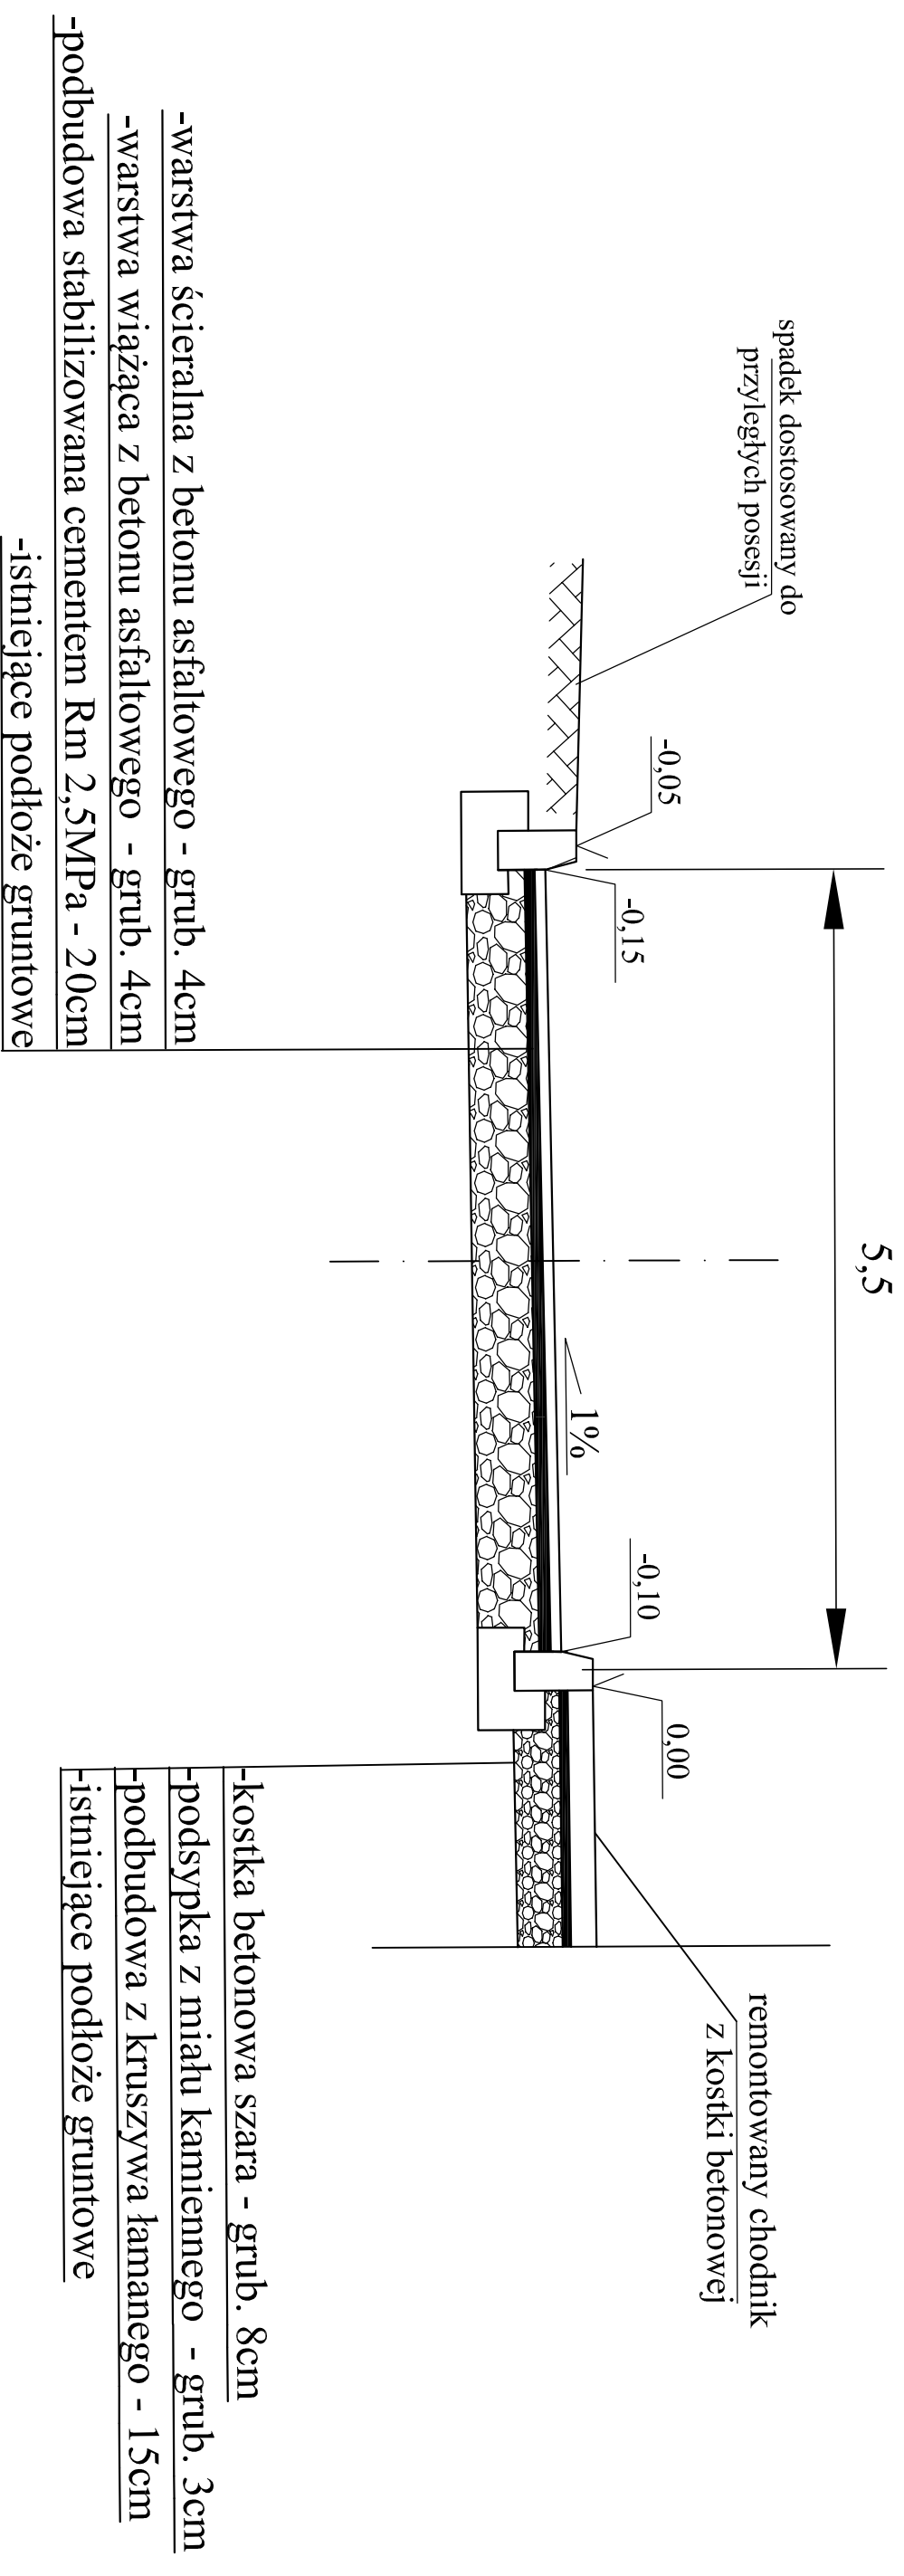

| | | | |
|---|----------------------|-----------------------|---------------|
| intech | | | |
| BIURO OBSŁUGI INWESTYCJI "INTECH" 46-060 PRÓSZKÓW UL. OGRODOWA 2B | | INWESTOR: UG Proszków | |
| OBIEKT: ul. Szkolna w Zimnicach Wielkich FAZA: Projekt | | ROK OPR. 2011 | |
| RYSUNEK: Projekt remontu ulicy Szkolnej w Zimnicach Wielkich | | NR RYS | EGZ. |
| | Imię i nazwisko | Nr uprawnień | Data / Podpis |
| PROJEKTANT | inż. Marcin Galbierz | OPL/0282/PWOD/06 | 10/11 |
| SPRAWDZAJĄCY | mgr inż. Leon Musioł | | 10/11 |